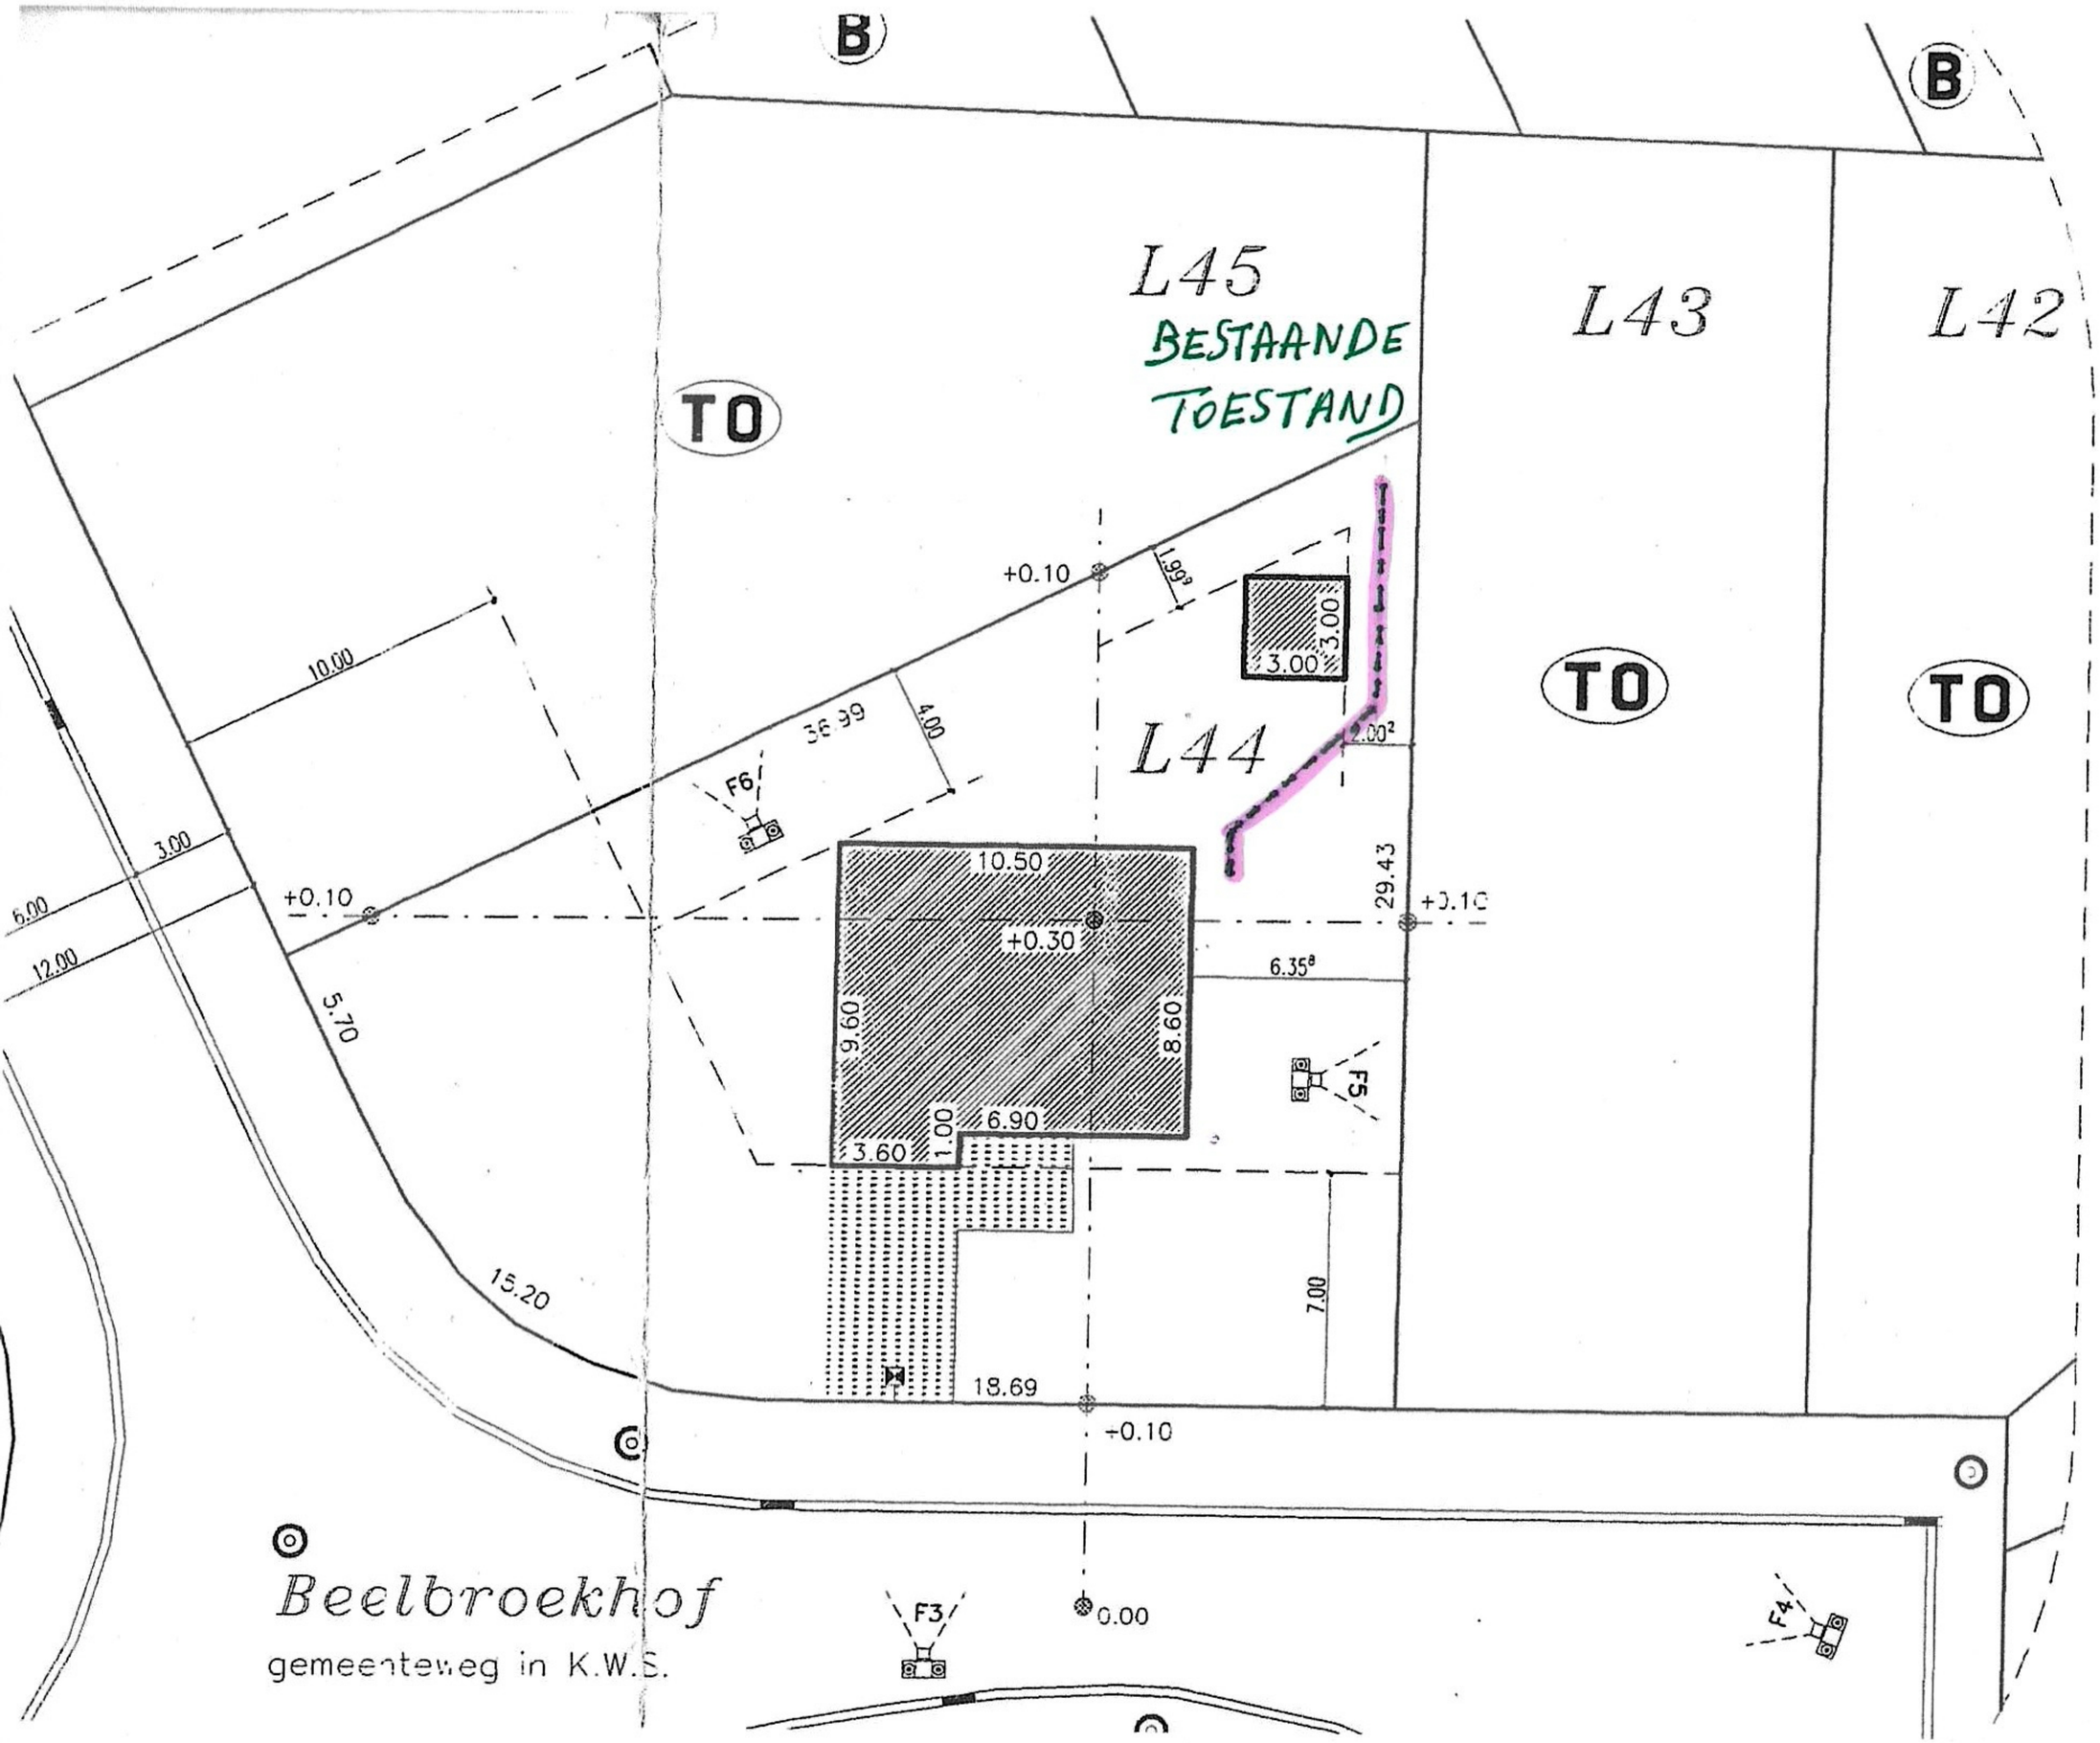
B
B
L45
BESTAANDE
TOESTAND
L43
L42
TO
TO
TO
L44
+0.10
1.99²
3.00
3.00
2.00²
10.00
36.99
4.00
F6
3.00
6.00
12.00
+0.10
10.50
+0.30
29.43
+0.10
6.35⁸
5.70
9.60
8.60
F5
6.90
3.60
1.00
15.20
7.00
18.69
+0.10
0.00
F3
F4
Beelbroekhof
gemeenteweg in K.W.S.