
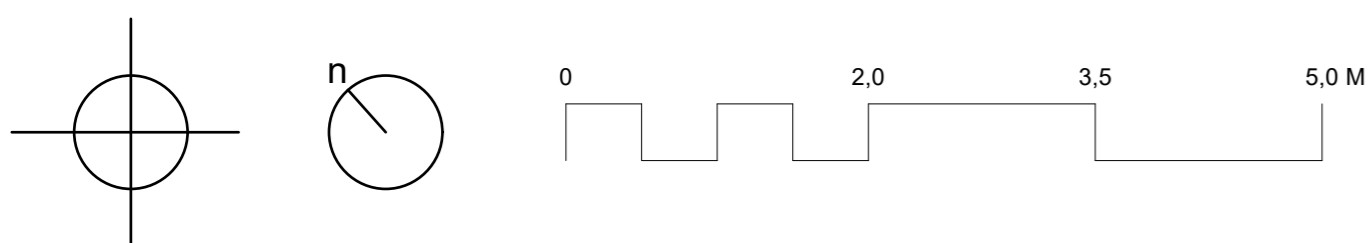


PLAN VERDIEPING 01
bestaande toestand - schaal 1:50

Niets van deze tekeningen mag zonder schriftelijke toestemming van het architectenbureau worden gekopieerd, verspreid of anderszins openbaar gemaakt. Alle maten zijn indicatief en dienen voorafgaandelijk gecontroleerd te worden.

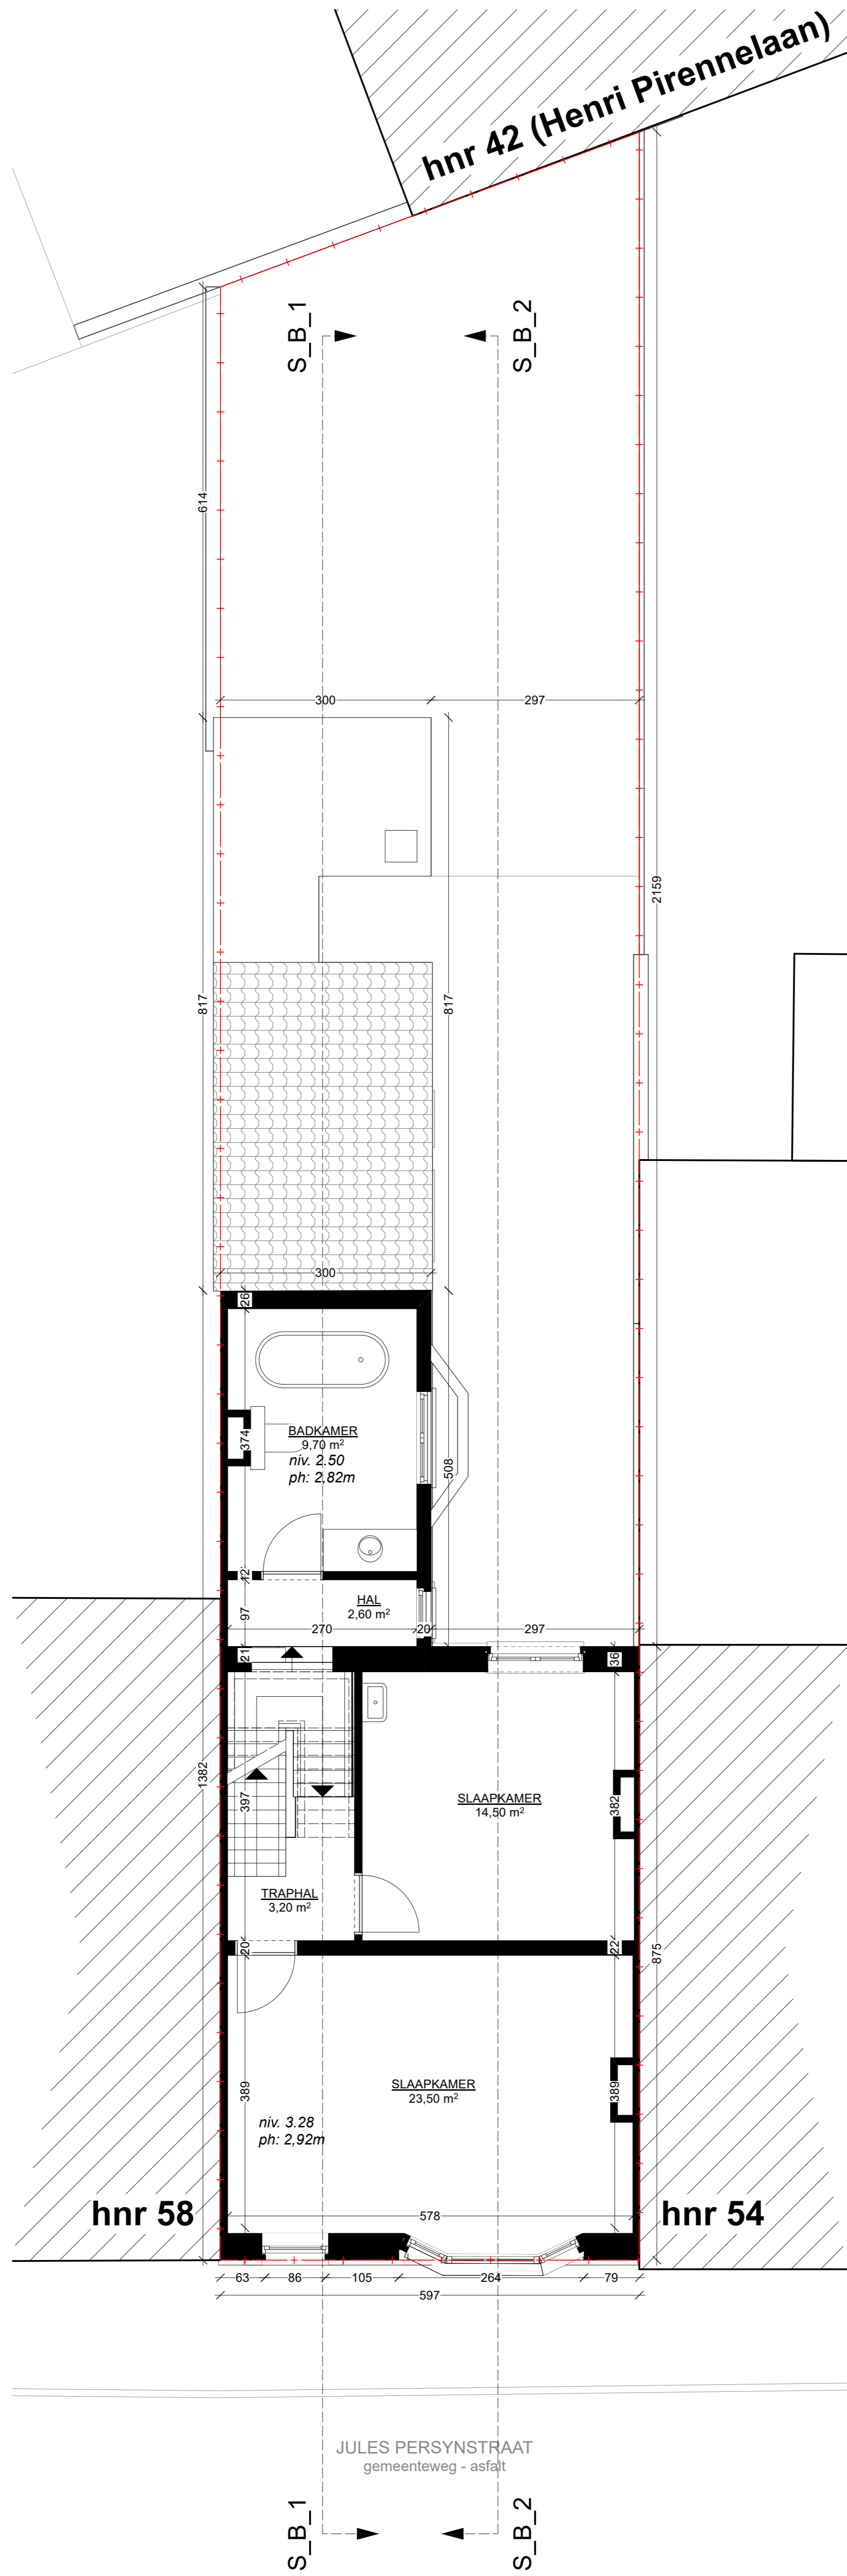

Opdrachtgever
Els Vandemoortele
Koenraad Adam

Kadastraal perceel
GENT AFD 22 / GENTBRUGGE AFD 2
SECTIE B
n° 13620

BA_WONING_P_B_1

Els & Koen
Jules Persynstraat 56 - 9050 Gentbrugge

Project
VERBOUWING

Fase
OMGEVINGSVERGUNNING

Bladnr.
BA_WONING_P_B_1

ARCHITECT
Maarten Verbrugghe
Gielis Verbrugghe

b.v. Architecten Verbrugghe
www.maakarchitecten.be
info@maakarchitecten.be
Nieuwewandeling 60
9000 Gent

maak
architecten