
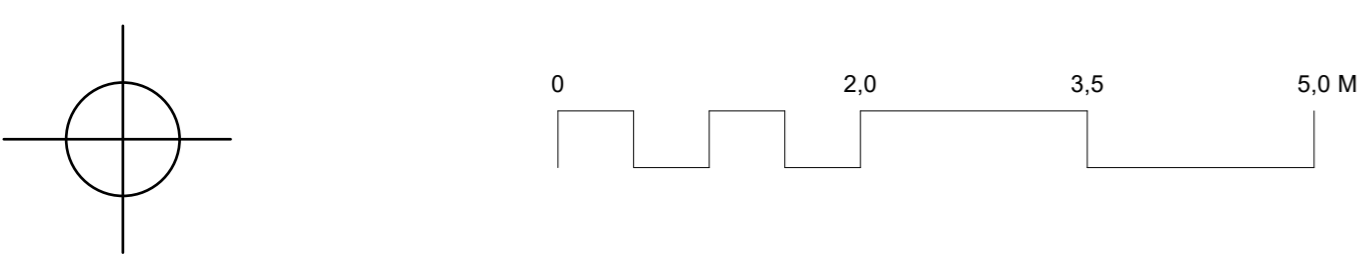


SNEDE S_B_2
bestaande toestand - schaal 1:50

Niets van deze tekeningen mag zonder schriftelijke toestemming van het architectenbureau worden gekopieerd, verspreid of uitgevoerd. Alle maten zijn indicatief en dienen voorafgaandelijk gecontroleerd te worden.

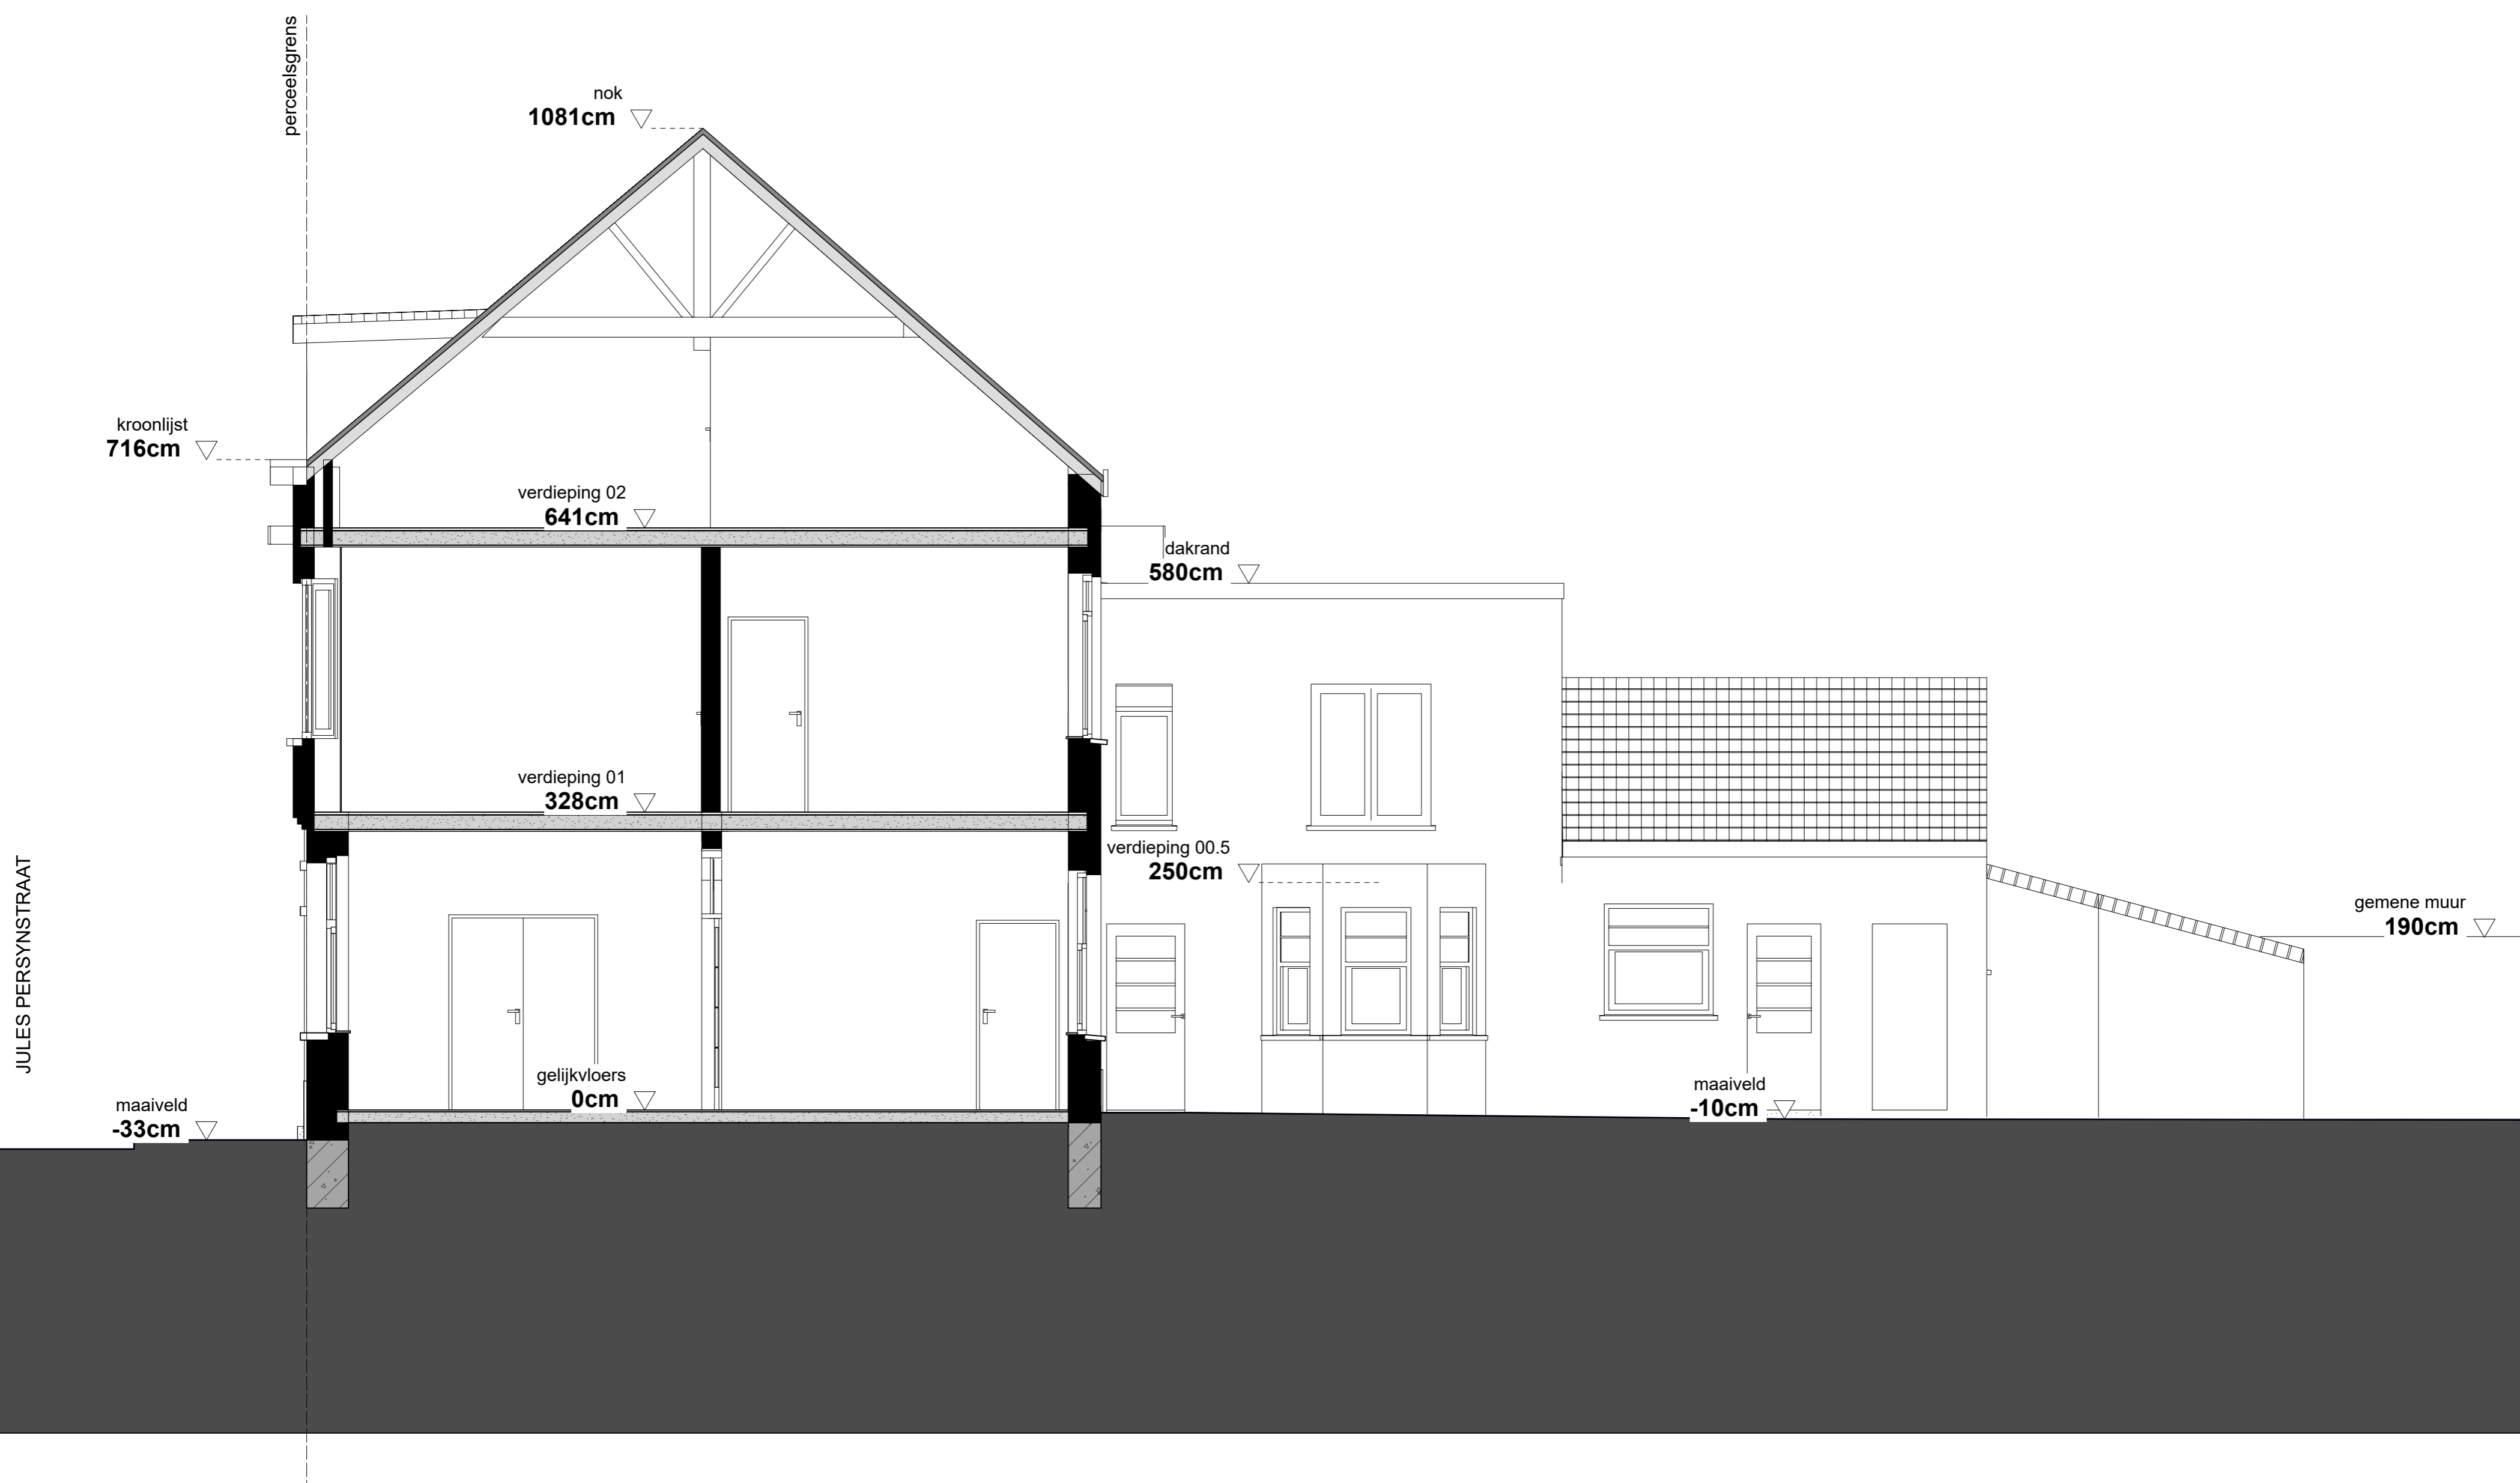

<p>Opdrachtgever Els Vandemoortele Koenraad Adam</p>	<p>BA_WONING_S_B_2</p>	<p>Project VERBOUWING</p>	<p>ARCHITECT Maarten Verbrugghe Gielis Verbrugghe</p>
<p>Kadastraal perceel GENT AFD 22 / GENTBRUGGE AFD 2 SECTIE B n° 13620</p>	<p>Els & Koen Jules Persynstraat 56 - 9050 Gentbrugge</p>	<p>Fase OMGEVINGSVERGUNNING</p>	<p>b.v. Architecten Verbrugghe www.maakarchitecten.be info@maakarchitecten.be Nieuwewandeling 60 9000 Gent</p>
		<p>Bladnr. BA_WONING_S_B_2</p>	<p>3143</p> <p>maak architecten</p>