
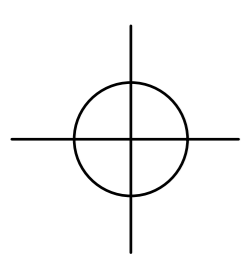


SNEDE S_N_1
 nieuwe toestand - schaal 1:50

Niets van deze tekeningen mag zonder schriftelijke toestemming van het architectenbureau worden gekopieerd, verspreid of uitgevoerd. Alle maten zijn indicatief en dienen voorafgaandelijk gecontroleerd te worden.

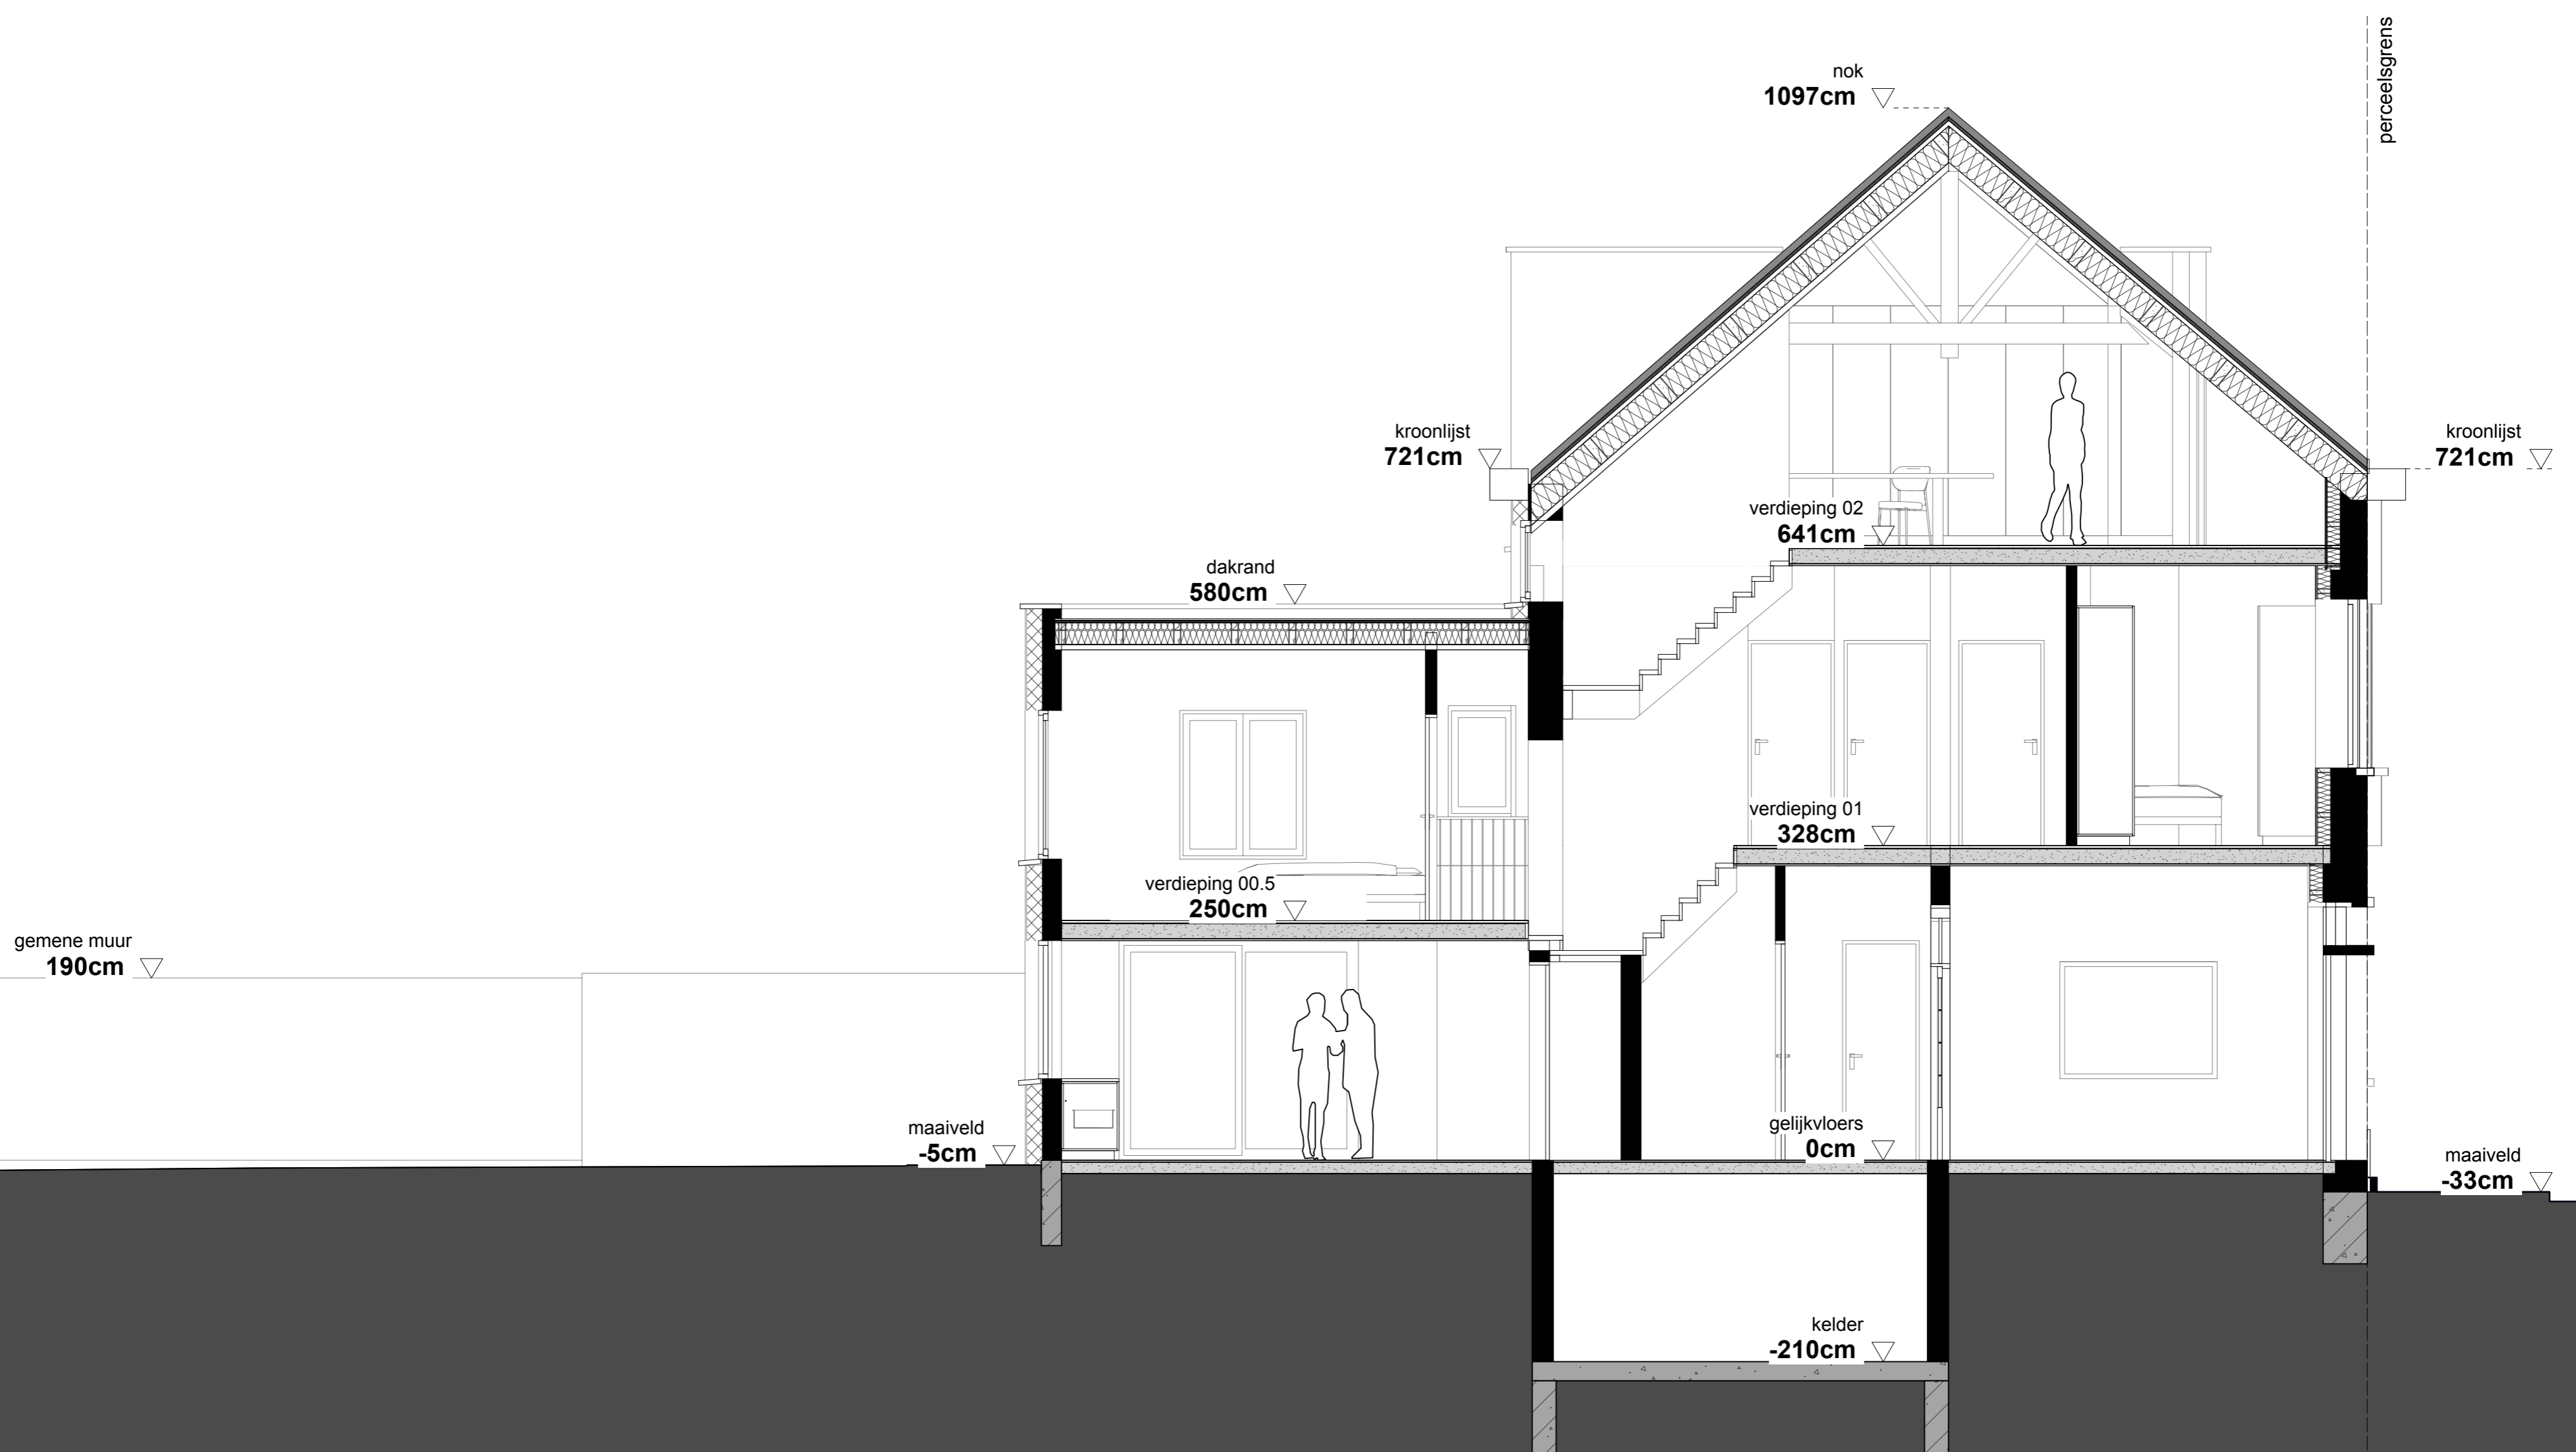

Opdrachtgever Els Vandemoortele Koenraad Adam
Kadastraal perceel GENT AFD 22 / GENTBRUGGE AFD 2 SECTIE B n° 13620

BA_WONING_S_N_1
Els & Koen Jules Persynstraat 56 - 9050 Gentbrugge

Project VERBOUWING
Fase OMGEVINGSVERGUNNING
Bladnr. BA_WONING_S_N_1

ARCHITECT Maarten Verbrugghe Gielis Verbrugghe b.v. Architecten Verbrugghe www.maakarchitecten.be info@maakarchitecten.be Nieuwewandeling 80 9000 Gent

maak
 architecten