
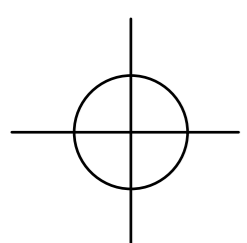


SNEDE S_B_1
bestaande toestand - schaal 1:50

Niets van deze tekeningen mag zonder schriftelijke toestemming van het architectenbureau worden gekopieerd, verspreid of uitgevoerd. Alle maten zijn indicatief en dienen voorafgaandelijk gecontroleerd te worden.

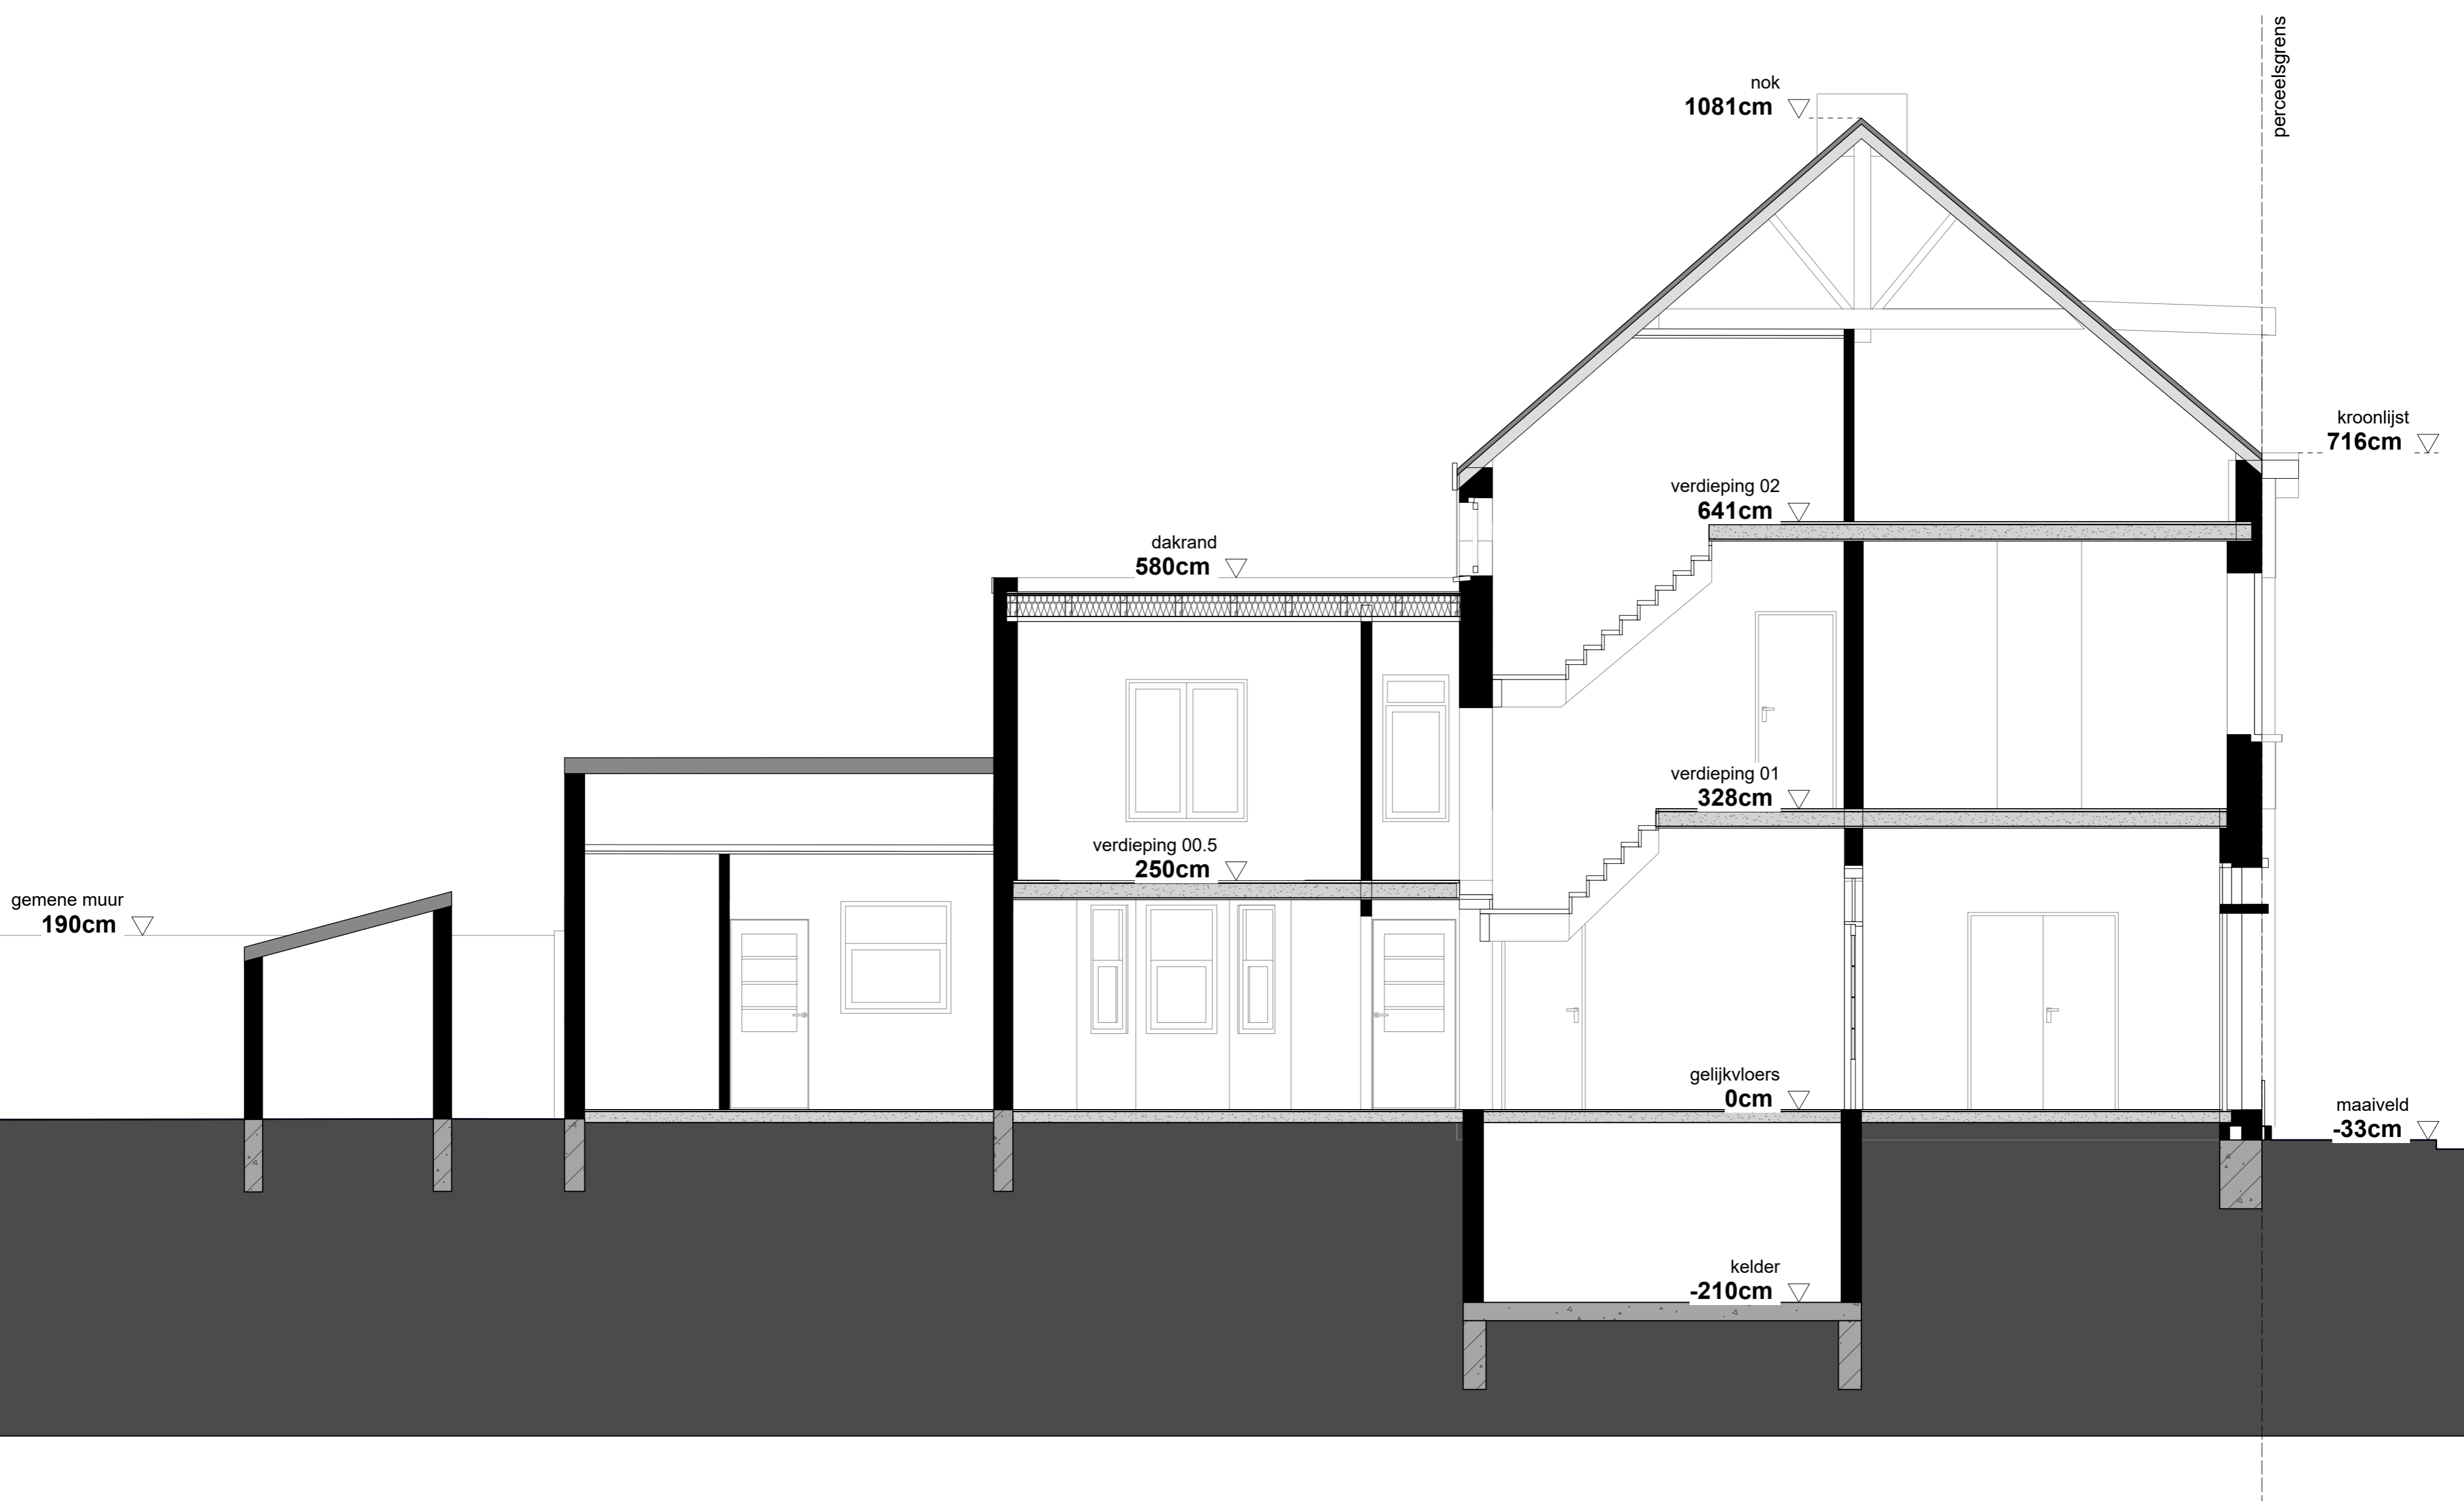

Opdrachtgever Els Vandemoortele Koenraad Adam
Kadastraal perceel GENT AFD 22 / GENTBRUGGE AFD 2 SECTIE B n° 13620

BA_WONING_S_B_1
Els & Koen Jules Persynstraat 56 - 9050 Gentbrugge

Project VERBOUWING
Fase OMGEVINGSVERGUNNING
Bladnr. BA_WONING_S_B_1

ARCHITECT Maarten Verbrugge Gielis Verbrugge b.v. Architecten Verbrugge www.maakarchitecten.be info@maakarchitecten.be Nieuwewandeling 80 9000 Gent
--

maak
architecten