
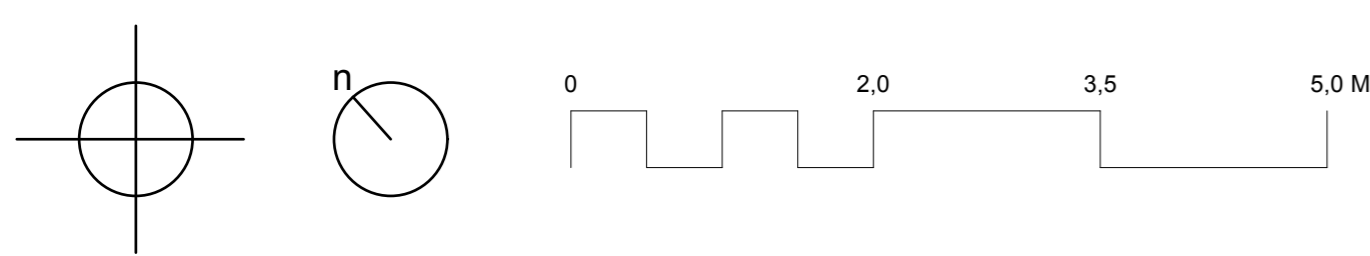


**PLAN VERDIEPING 01**  
 nieuwe toestand - schaal 1:50

Niets van deze tekeningen mag zonder schriftelijke toestemming van het architectenbureau worden gekopieerd, verspreid of uitgevoerd. Alle maten zijn indicatief en dienen voorafgaandelijk gecontroleerd te worden.

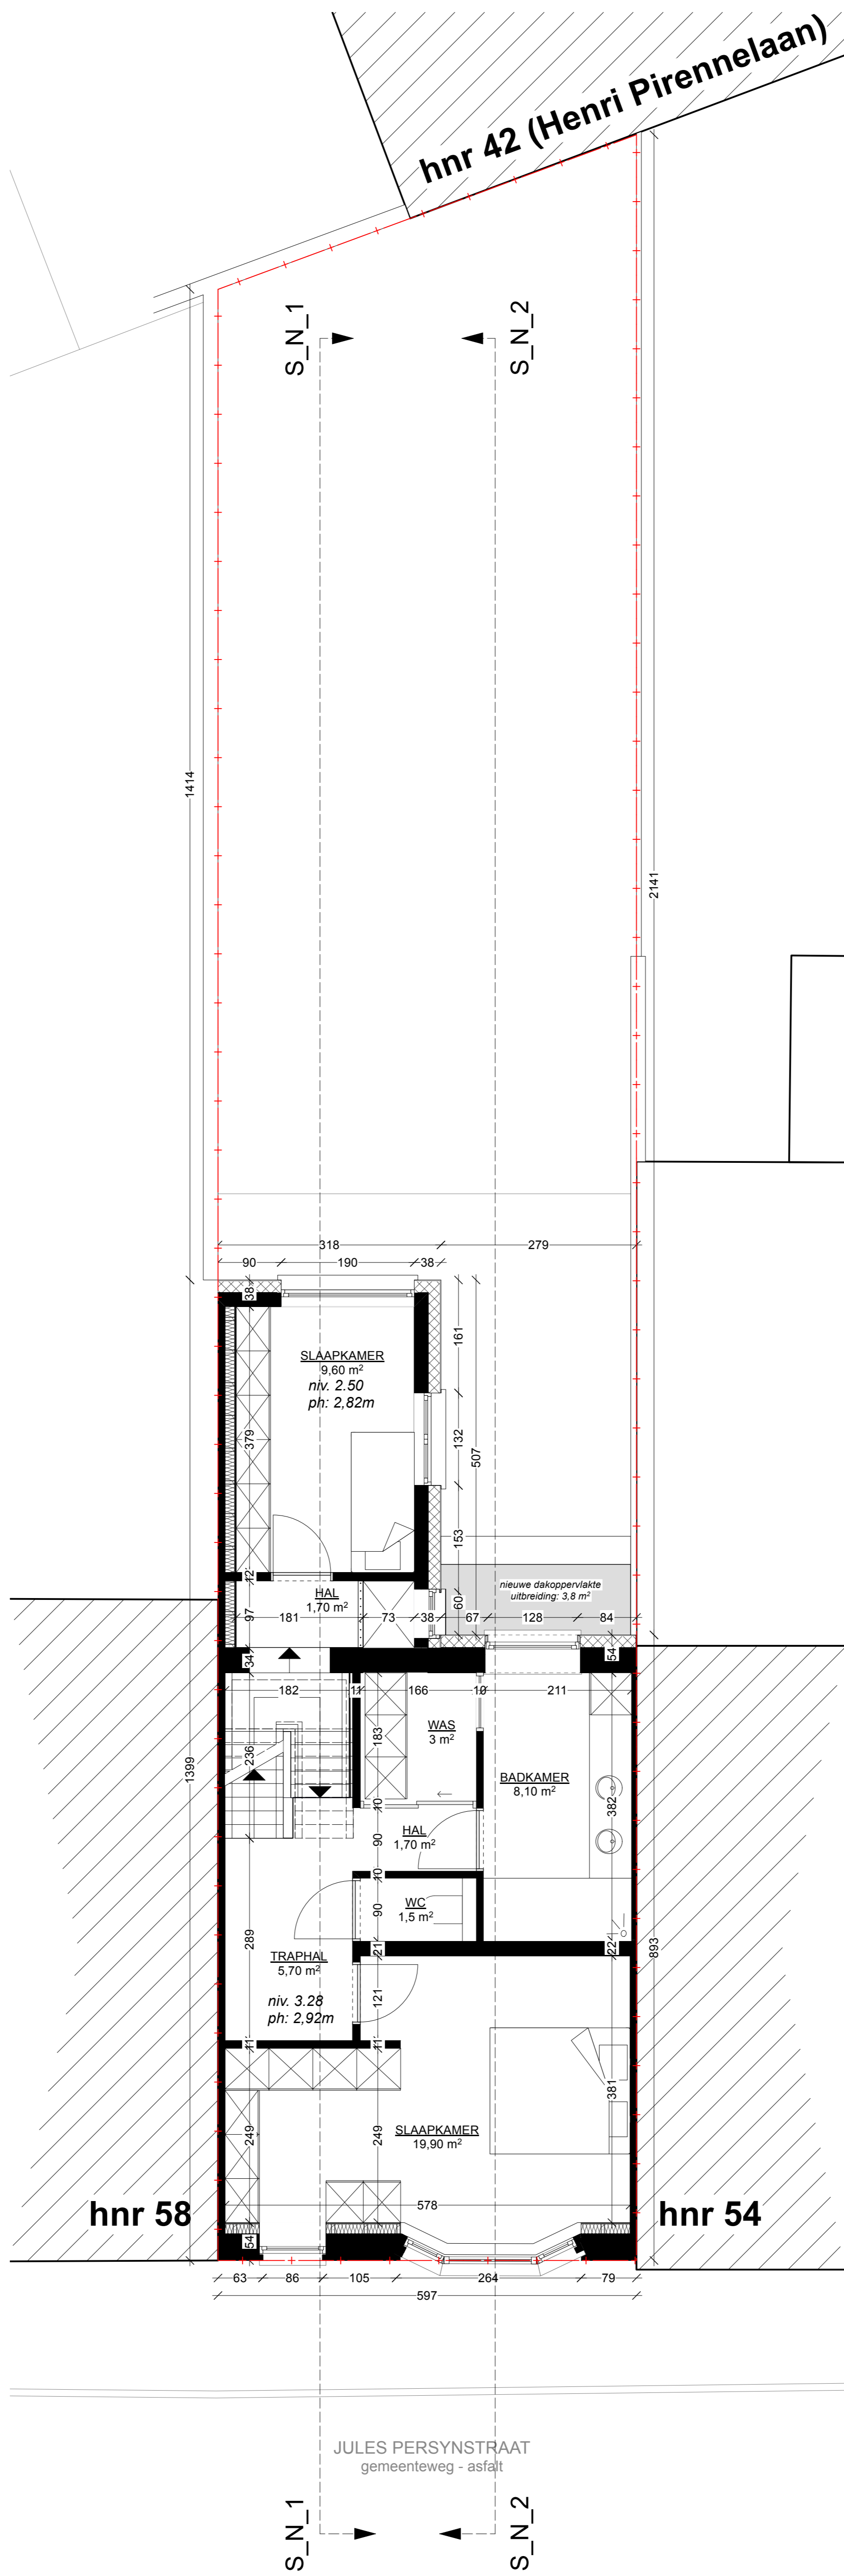

Opdrachtgever Els Vandemoortele Koenraad Adam	<b>BA_WONING_P_N_1</b> Els & Koen Jules Persynstraat 56 - 9050 Gentbrugge
Kadastraal perceel GENT AFD 22 / GENTBRUGGE AFD 2 SECTIE B n° 13620	

Project	VERBOUWING
Fase	OMGEVINGSVERGUNNING
Bladnr.	BA_WONING_P_N_1

ARCHITECT  
 Maarten Verbrugge  
 Gielies Verbrugge  
 b.v. Architecten Verbrugge  
 www.maakarchitecten.be  
 info@maakarchitecten.be  
 Nieuwewandeling 60  
 9000 Gent

**maak**  
 architecten