
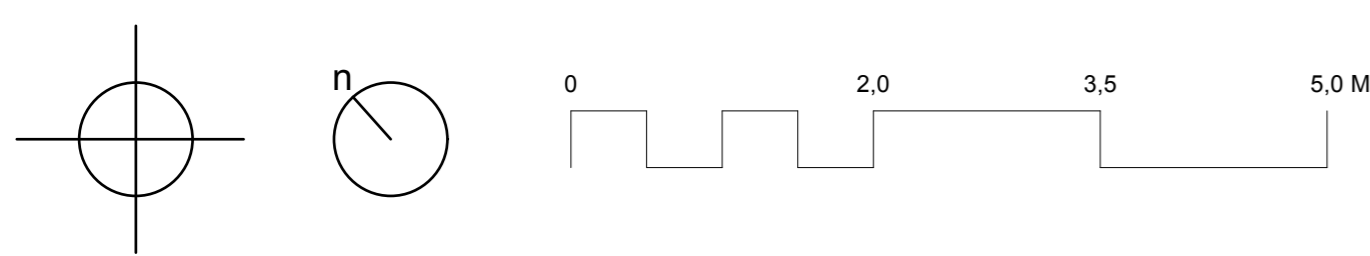


PLAN GELIJKVLOERS
 nieuwe toestand - schaal 1:50

Niets van deze tekeningen mag zonder schriftelijke toestemming van het architectenbureau worden gekopieerd, verspreid of uitgevoerd. Alle maten zijn indicatief en dienen voorafgaandelijk gecontroleerd te worden.

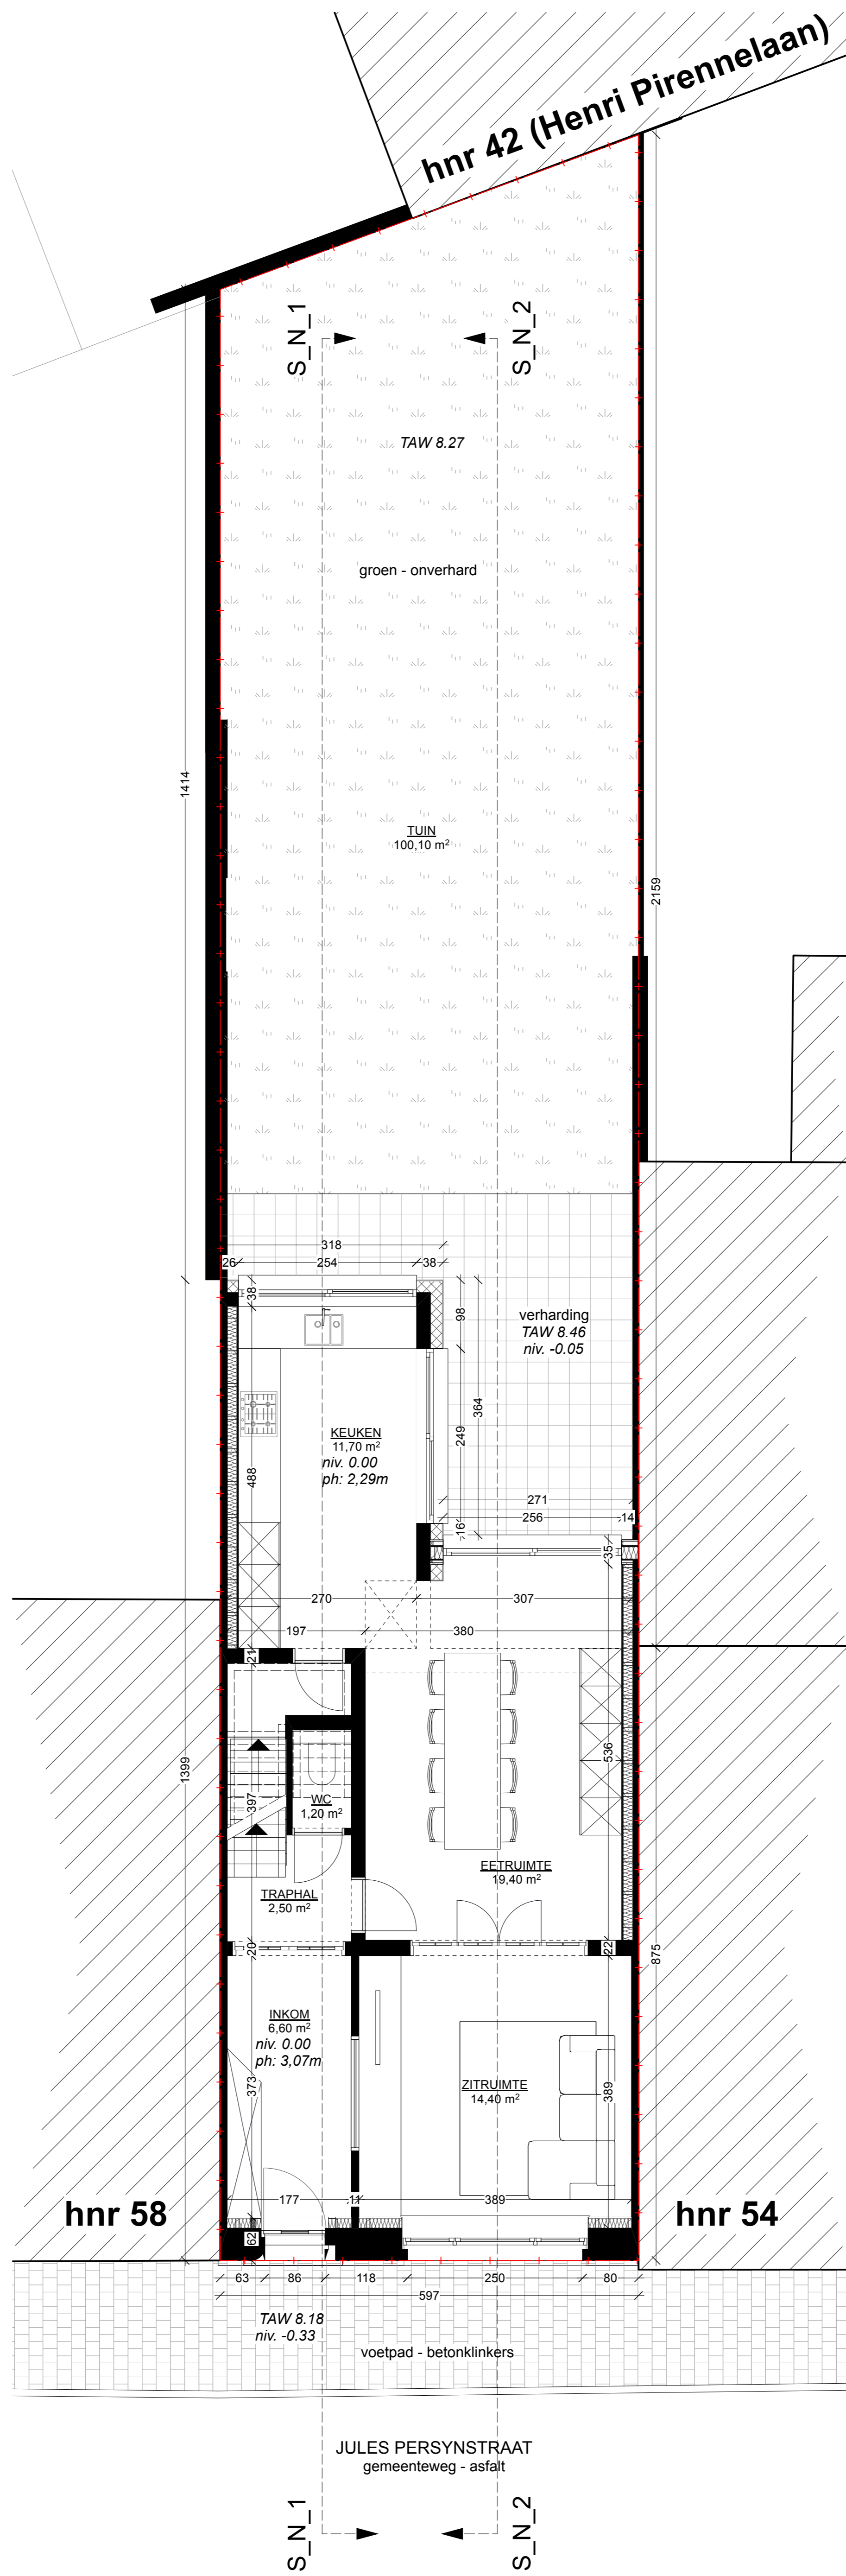

Opdrachtgever Els Vandemoortele Koenraad Adam Kadastraal perceel GENT AFD 22 / GENTBRUGGE AFD 2 SECTIE B n° 13620	BA_WONING_P_N_0 Els & Koen Jules Persynstraat 56 - 9050 Gentbrugge		Project VERBOUWING	ARCHITECT Maarten Verbrugge Gielies Verbrugge b.v. Architecten Verbrugge www.maakarchitecten.be info@maakarchitecten.be Nieuwewandeling 80 9000 Gent	
			Fase OMGEVINGSVERGUNNING		