
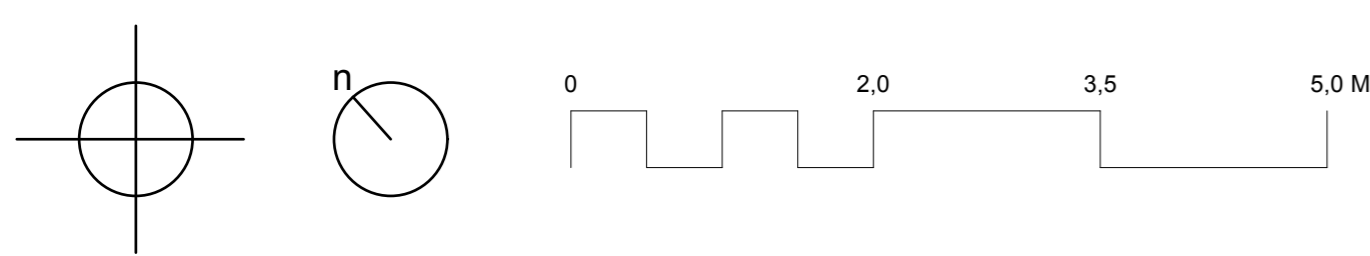


**PLAN VERDIEPING 02**  
 nieuwe toestand - schaal 1:50

Niets van deze tekeningen mag zonder schriftelijke toestemming van het architectenbureau worden gekopieerd, verspreid of uitgevoerd. Alle maten zijn indicatief en dienen voorafgaandelijk gecontroleerd te worden.

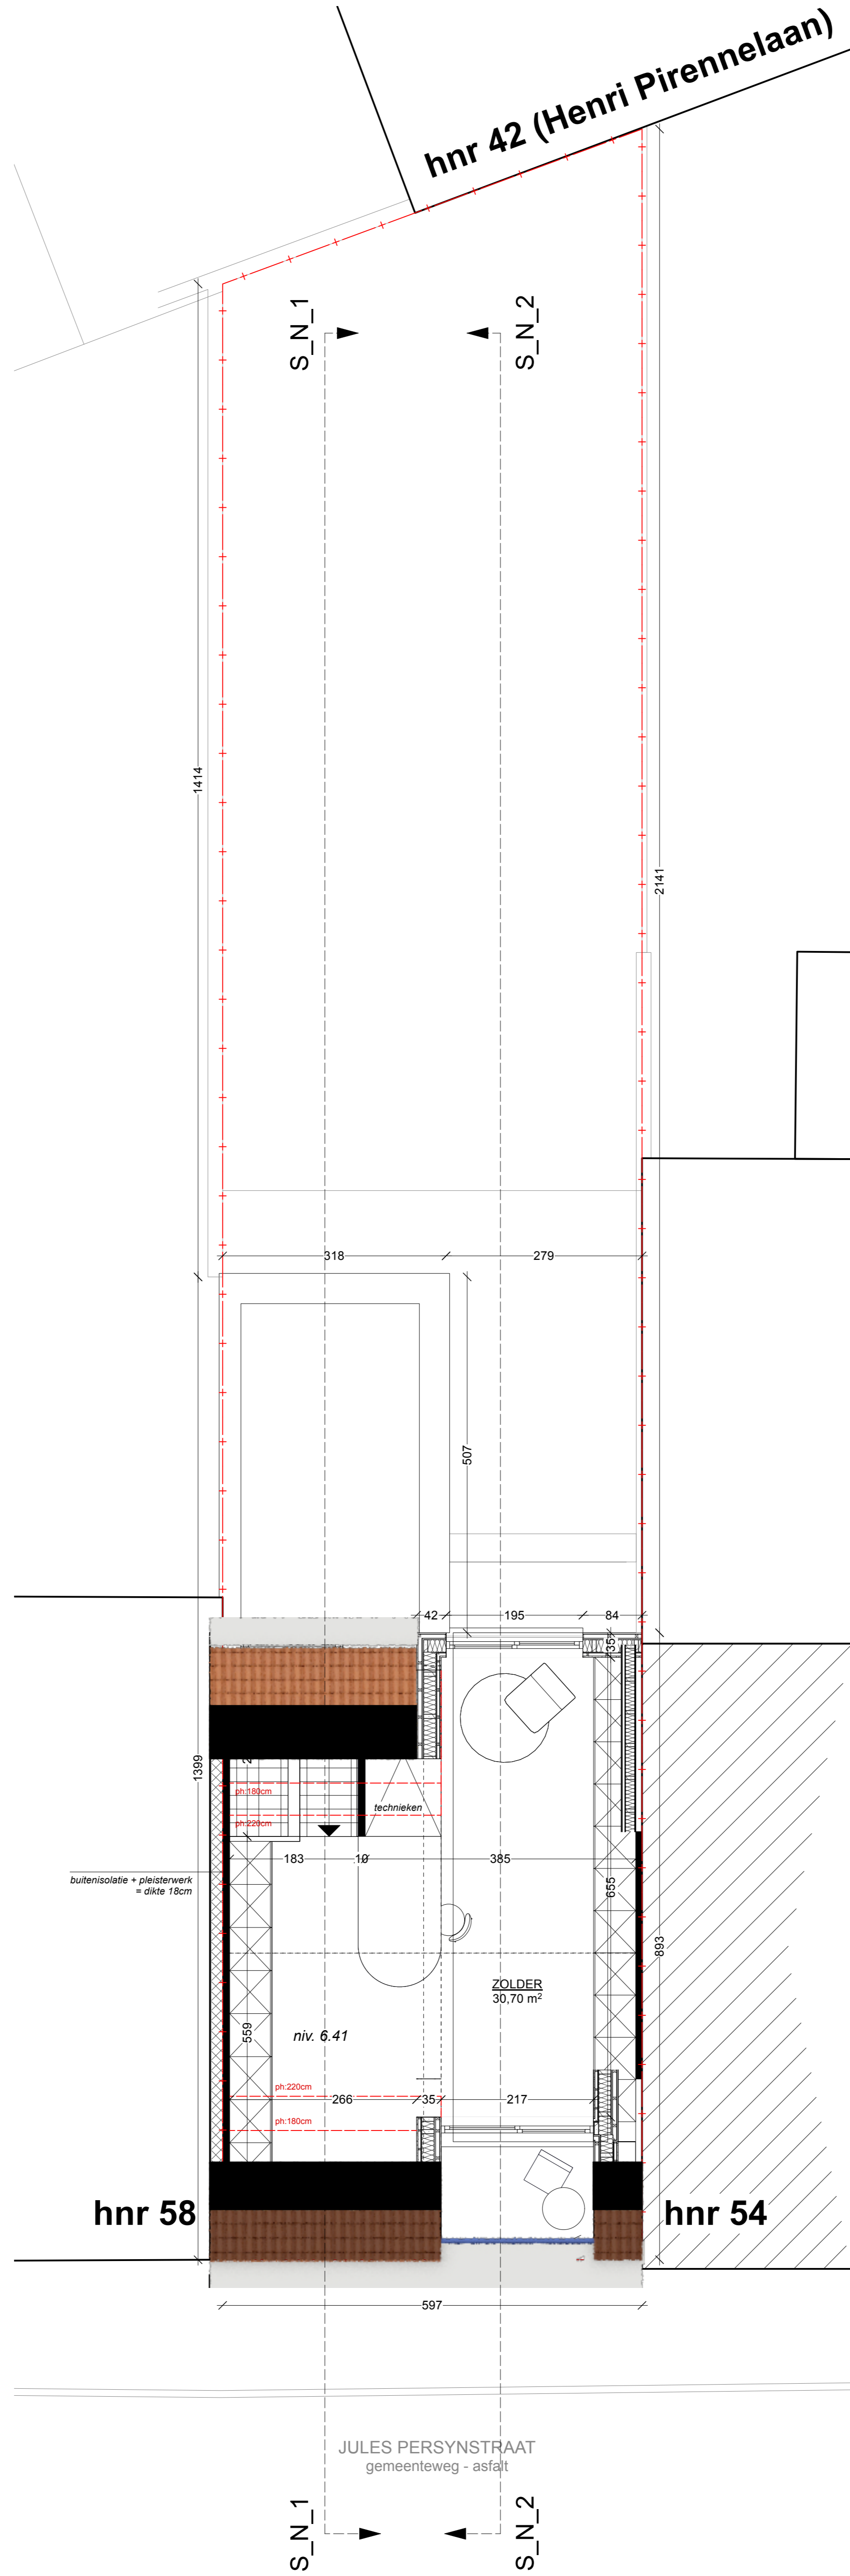

Opdrachtgever Opdrachtgever Els Vandemoortele Koenraad Adam Kadastraal perceel GENT AFD 22 / GENTBRUGGE AFD 2 SECTIE B n° 13620	<b>BA_WONING_P_N_2</b> Els & Koen Jules Persynstraat 56 - 9050 Gentbrugge		Project VERBOUWING	ARCHITECT Maarten Verbrugge Gielis Verbrugge b.v. Architecten Verbrugge www.maakarchitecten.be info@maakarchitecten.be Nieuwewandeling 80 9000 Gent	
			Fase OMGEVINGSVERGUNNING		