
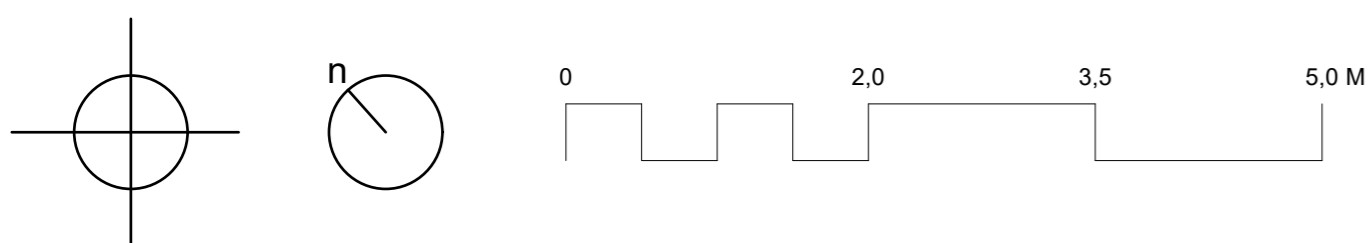


PLAN GELIJKVLOERS
bestaande toestand - schaal 1:50

Niets van deze tekeningen mag zonder schriftelijke toestemming van het architectenbureau worden gekopieerd, verspreid of anderszins openbaar gemaakt. Alle maten zijn indicatief en dienen voorafgaandelijk gecontroleerd te worden.

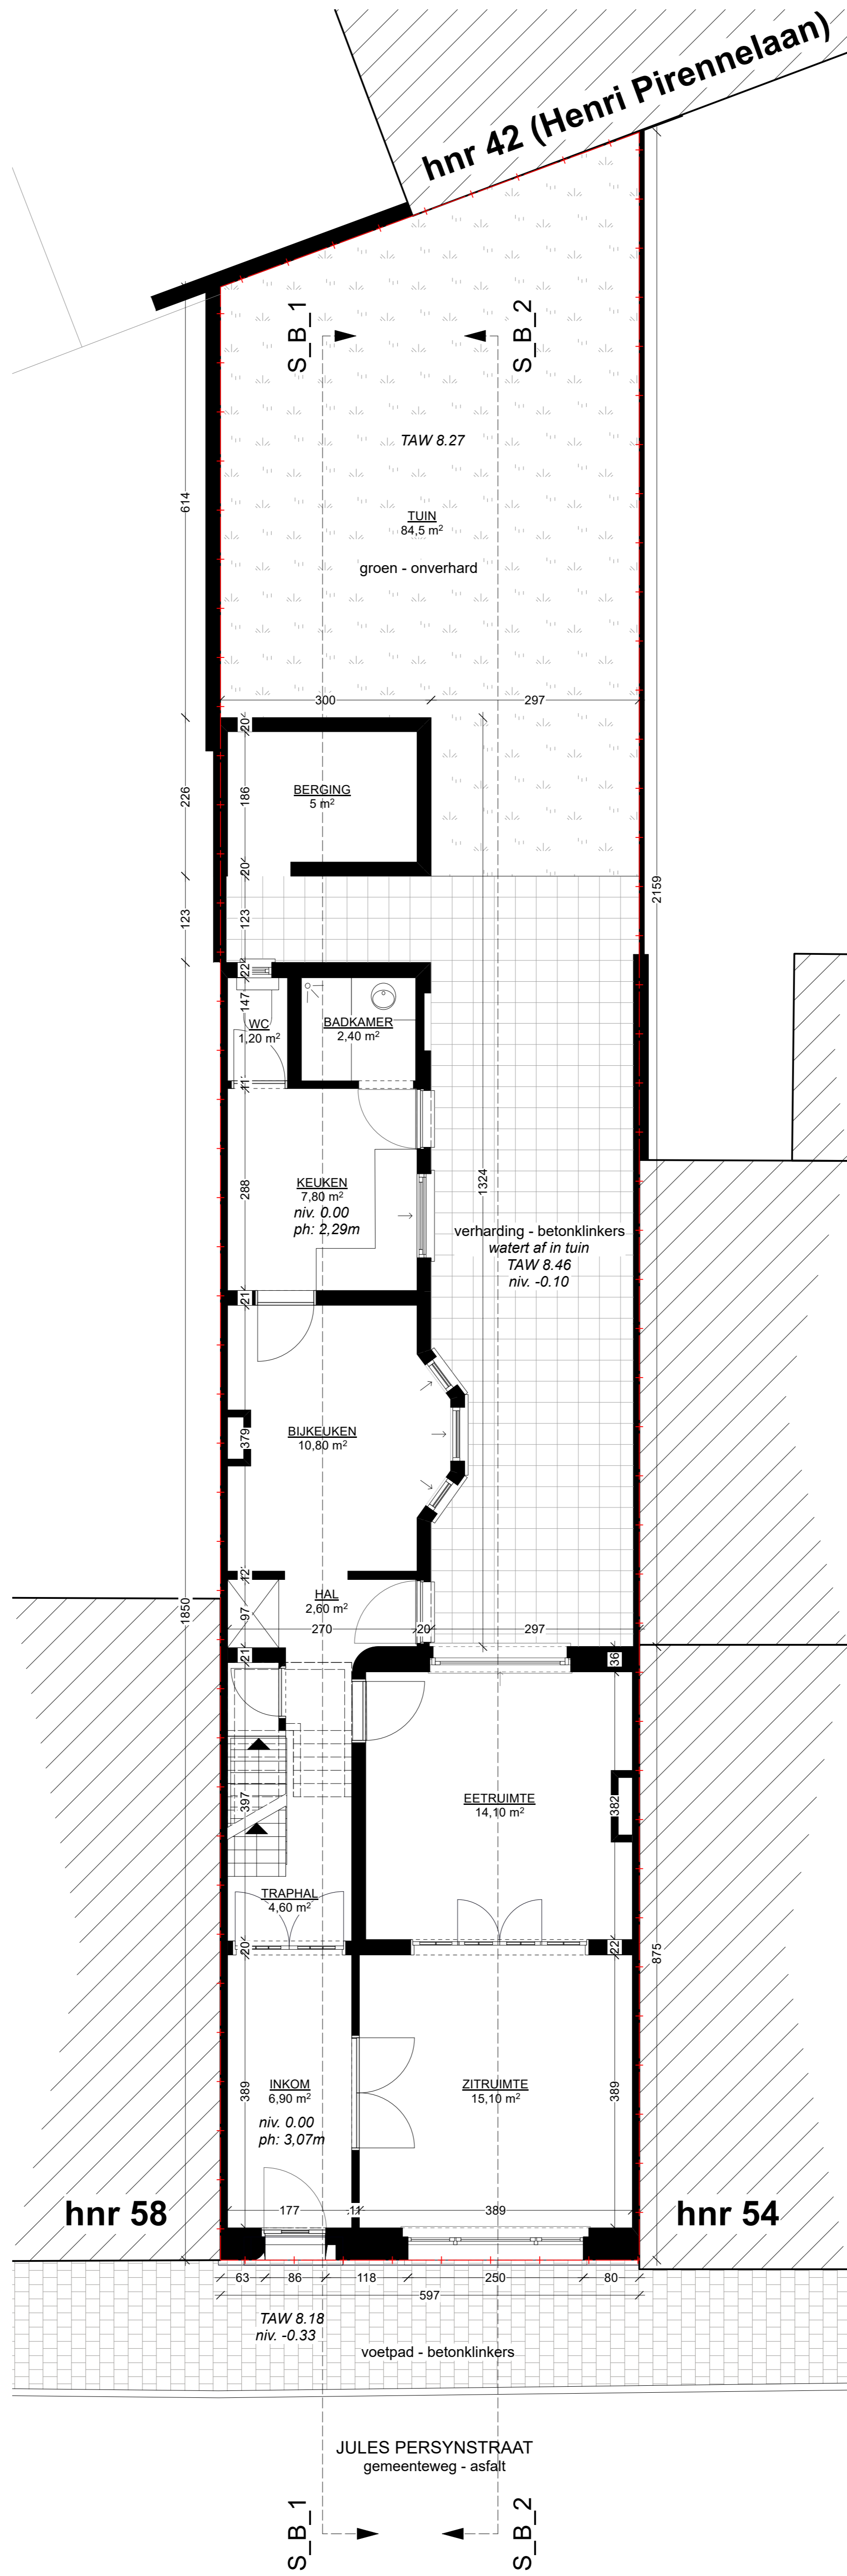

Opdrachtgever
Opdrachtgever
Els Vandemoortele
Koenraad Adam
Kadastraal perceel
GENT AFD 22 / GENTBRUGGE AFD 2
SECTIE B
n° 13620

BA_WONING_P_B_0

Els & Koen
Jules Persynstraat 56 - 9050 Gentbrugge

Project
VERBOUWING
Fase
OMGEVINGSVERGUNNING
Bladnr.
BA_WONING_P_B_0

ARCHITECT
Maarten Verbrugge
Gielies Verbrugge
b.v. Architecten Verbrugge
www.maakarchitecten.be
info@maakarchitecten.be
Nieuwewandeling 60
9000 Gent

maak
architecten