
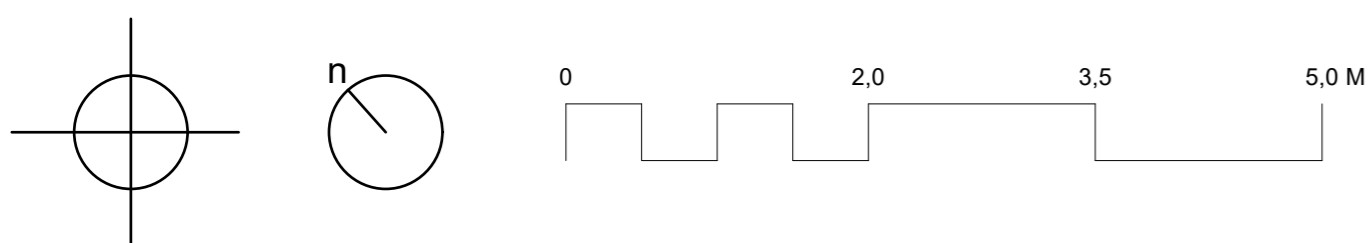


**PLAN KELDER**  
bestaande toestand - schaal 1:50

Niets van deze tekeningen mag zonder schriftelijke toestemming van het architectenbureau worden gekopieerd, vermenigvuldigd of uitgevoerd. Alle maten zijn indicatief en dienen voorafgaandelijk gecontroleerd te worden.

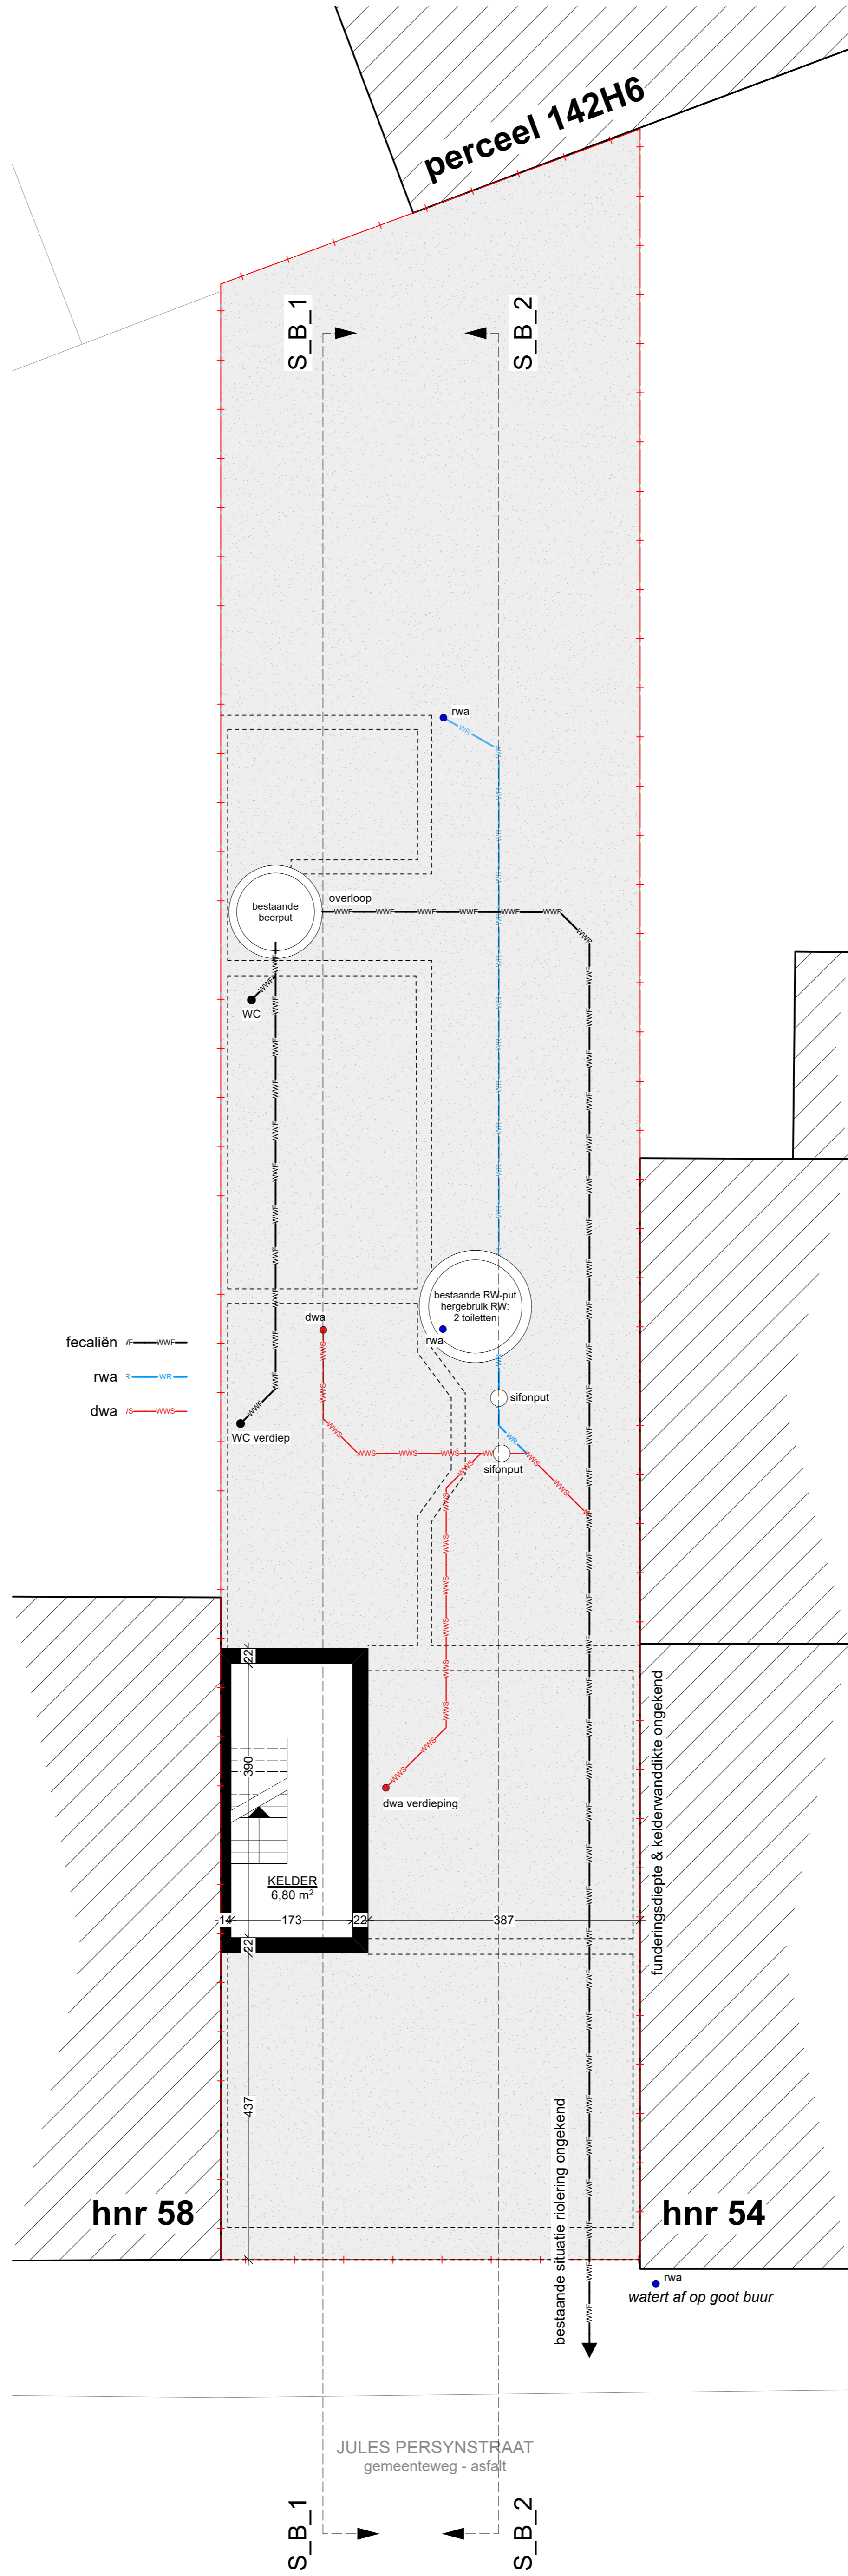

Opdrachtgever Els Vansemoortele Koenraad Adam
Kadastraal perceel GENT AFD 22 / GENTBRUGGE AFD 2 SECTIE B n° 13620

Project VERBOUWING
Fase OMGEVINGSVERGUNNING
Bladnr. BA_WONING_P_B_1

BA_WONING_P_B_1	
Els & Koen Jules Persynstraat 56 - 9050 Gentbrugge	

Project VERBOUWING	ARCHITECT Maarten Verbrugghe Gielis Verbrugghe b.v. Architecten Verbrugghe www.maakarchitecten.be info@maakarchitecten.be Nieuwewandeling 60 9000 Gent
Fase OMGEVINGSVERGUNNING	
Bladnr. BA_WONING_P_B_1	2443

**maak**  
architecten