
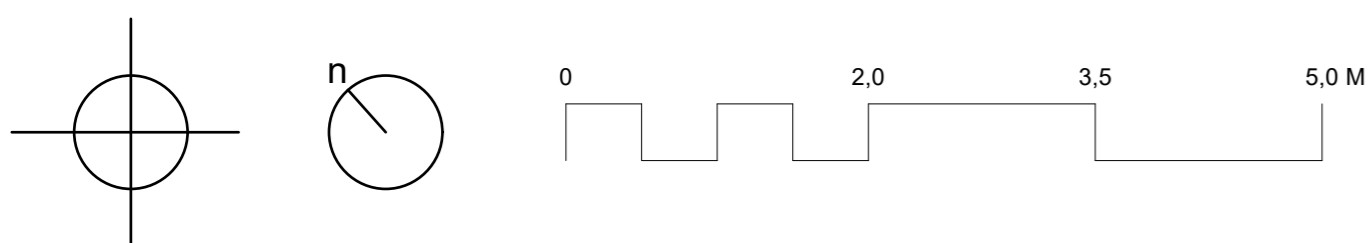


**PLAN VERDIEPING 02**  
bestaande toestand - schaal 1:50

Niets van deze tekeningen mag zonder schriftelijke toestemming van het architectenbureau worden gekopieerd, verspreid of uitgevoerd. Alle maten zijn indicatief en dienen voorafgaandelijk gecontroleerd te worden.

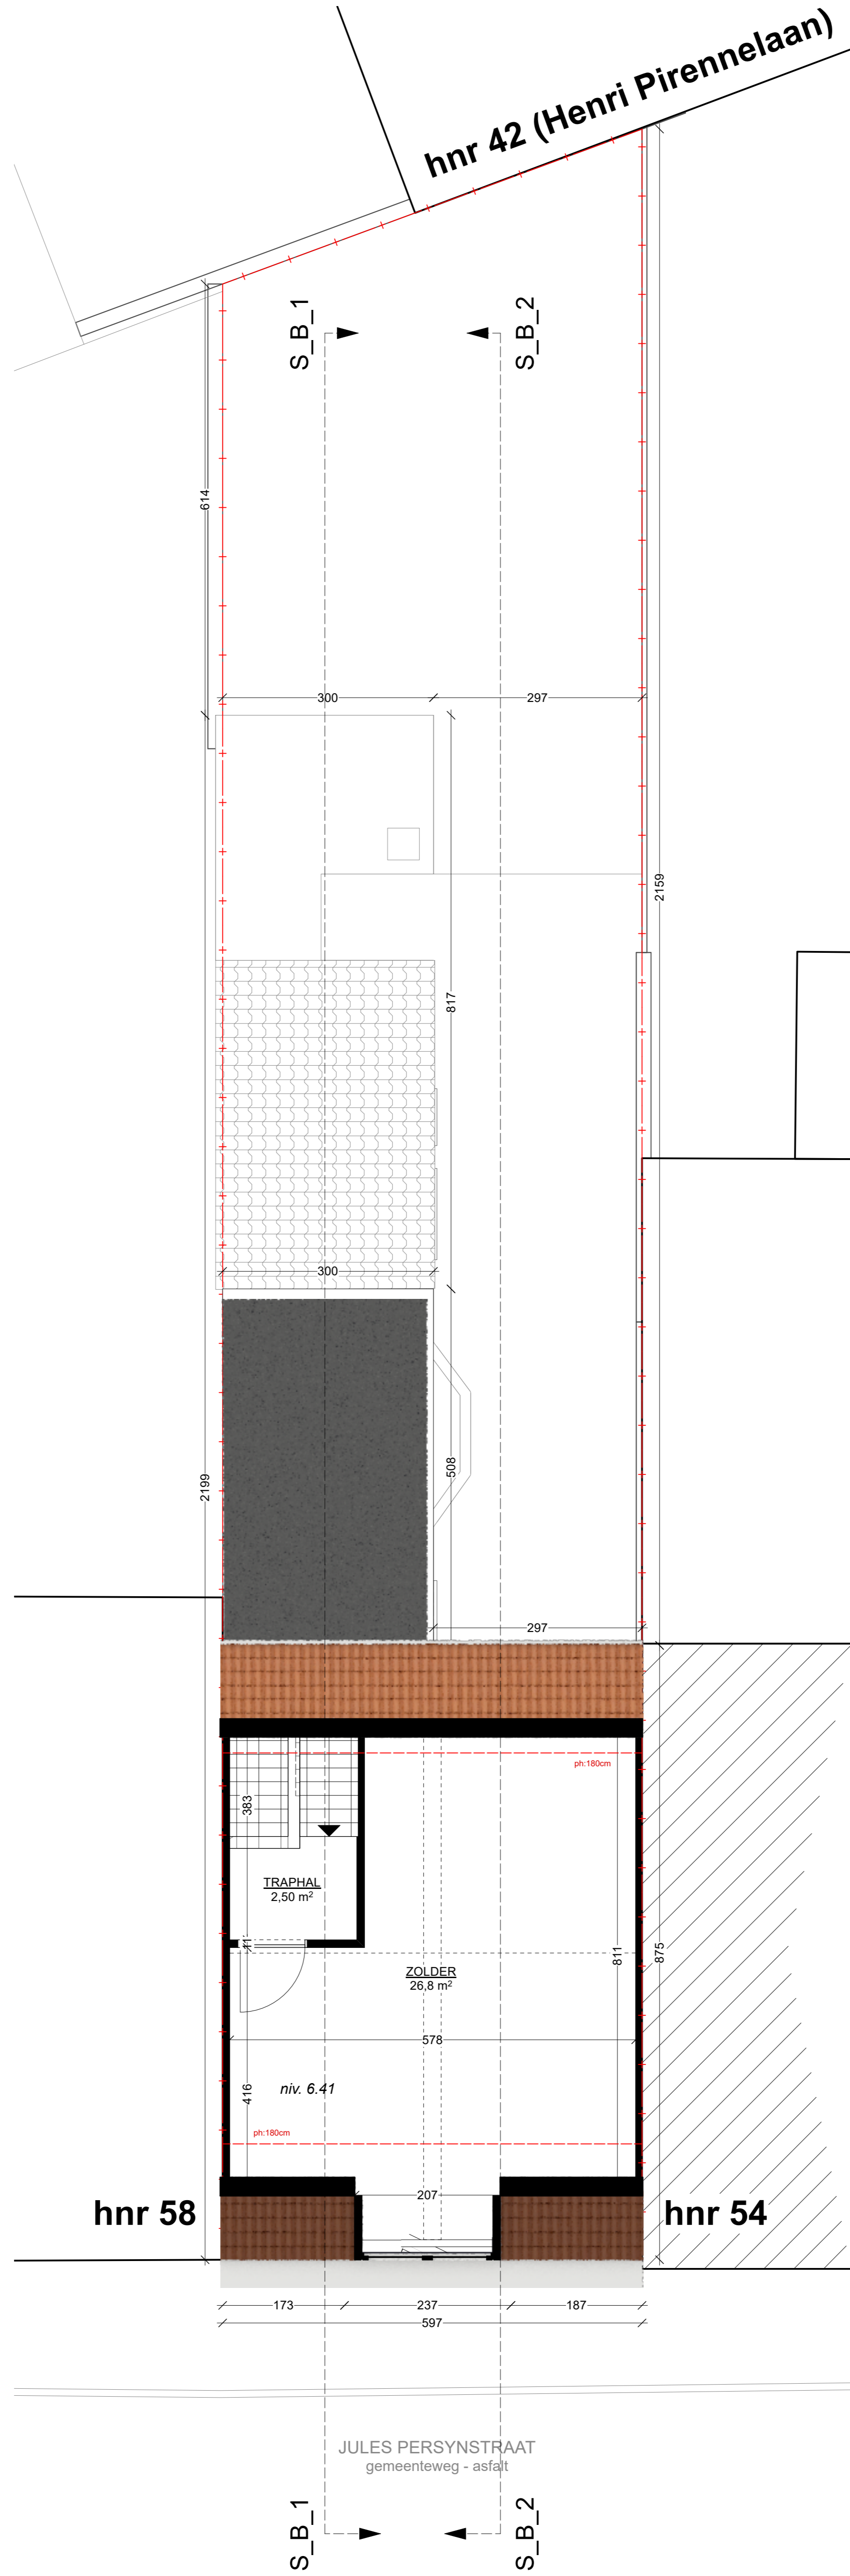

Opdrachtgever  
Opdrachtgever  
Els Vandemoortele  
Koenraad Adam  
Kadastraal perceel  
GENT AFD 22 / GENTBRUGGE AFD 2  
SECTIE B  
n° 13620

**BA\_WONING\_P\_B\_2**  
Els & Koen  
Jules Persynstraat 56 - 9050 Gentbrugge

Project  
VERBOUWING  
Fase  
OMGEVINGSVERGUNNING  
Bladnr.  
BA\_WONING\_P\_B\_2

ARCHITECT  
Maarten Verbrugge  
Gielies Verbrugge  
b.v. Architecten Verbrugge  
www.maakarchitecten.be  
info@maakarchitecten.be  
Nieuwewandeling 60  
9000 Gent

