
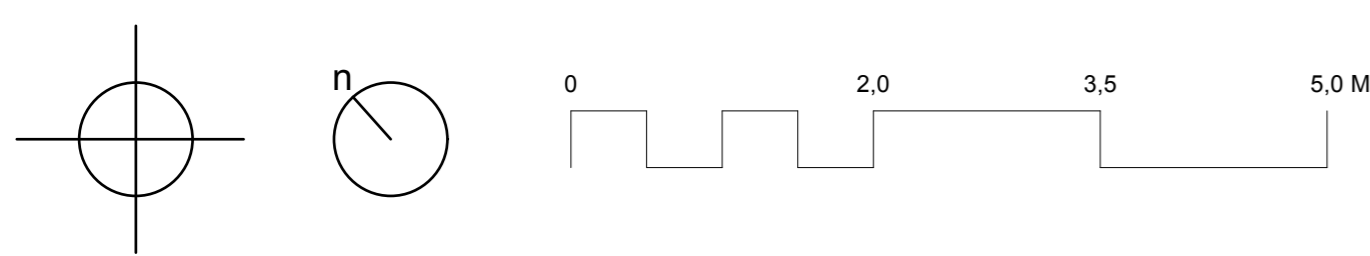


PLAN KELDER
 nieuwe toestand - schaal 1:50

Niets van deze tekeningen mag zonder schriftelijke toestemming van het architectenbureau worden gekopieerd, vermenigvuldigd of uitgevoerd. Alle maten zijn indicatief en dienen voorafgaandelijk gecontroleerd te worden.

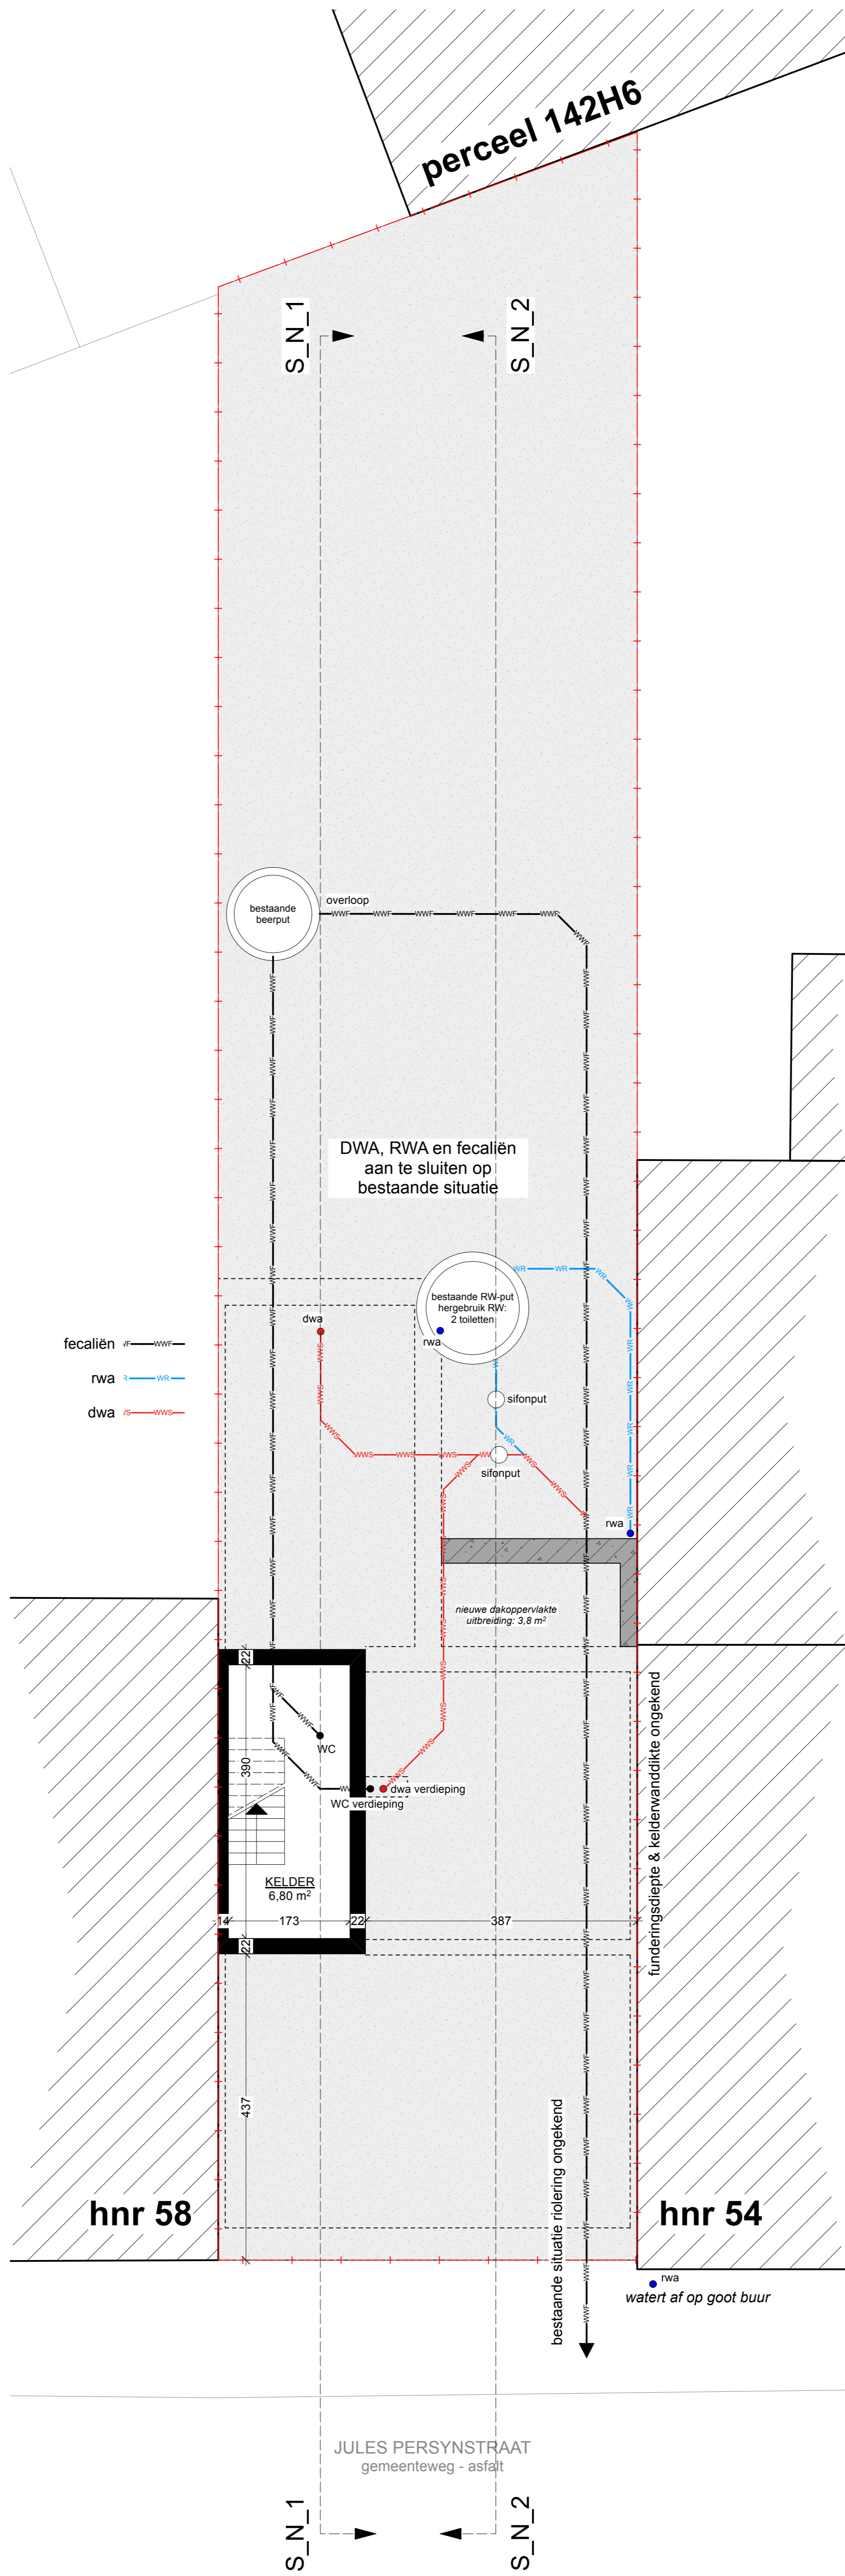

Opdrachtgever
 Opdrachtgever
 Els Vandemoortele
 Koenraad Adam
 Kadastraal perceel
 GENT AFD 22 / GENTBRUGGE AFD 2
 SECTIE B
 n° 13620

BA_WONING_P_N_1
 Els & Koen
 Jules Persynstraat 56 - 9050 Gentbrugge

Project
 VERBOUWING
 Fase
 OMGEVINGSVERGUNNING
 Bladnr.
 BA_WONING_P_N_1

ARCHITECT
 Maarten Verbrugghe
 Gielis Verbrugghe
 b.v. Architecten Verbrugghe
 www.maakarchitecten.be
 info@maakarchitecten.be
 Nieuwewandeling 60
 9000 Gent

