


**ZIE BIJZONDERE  
VOORWAARDE(N)**

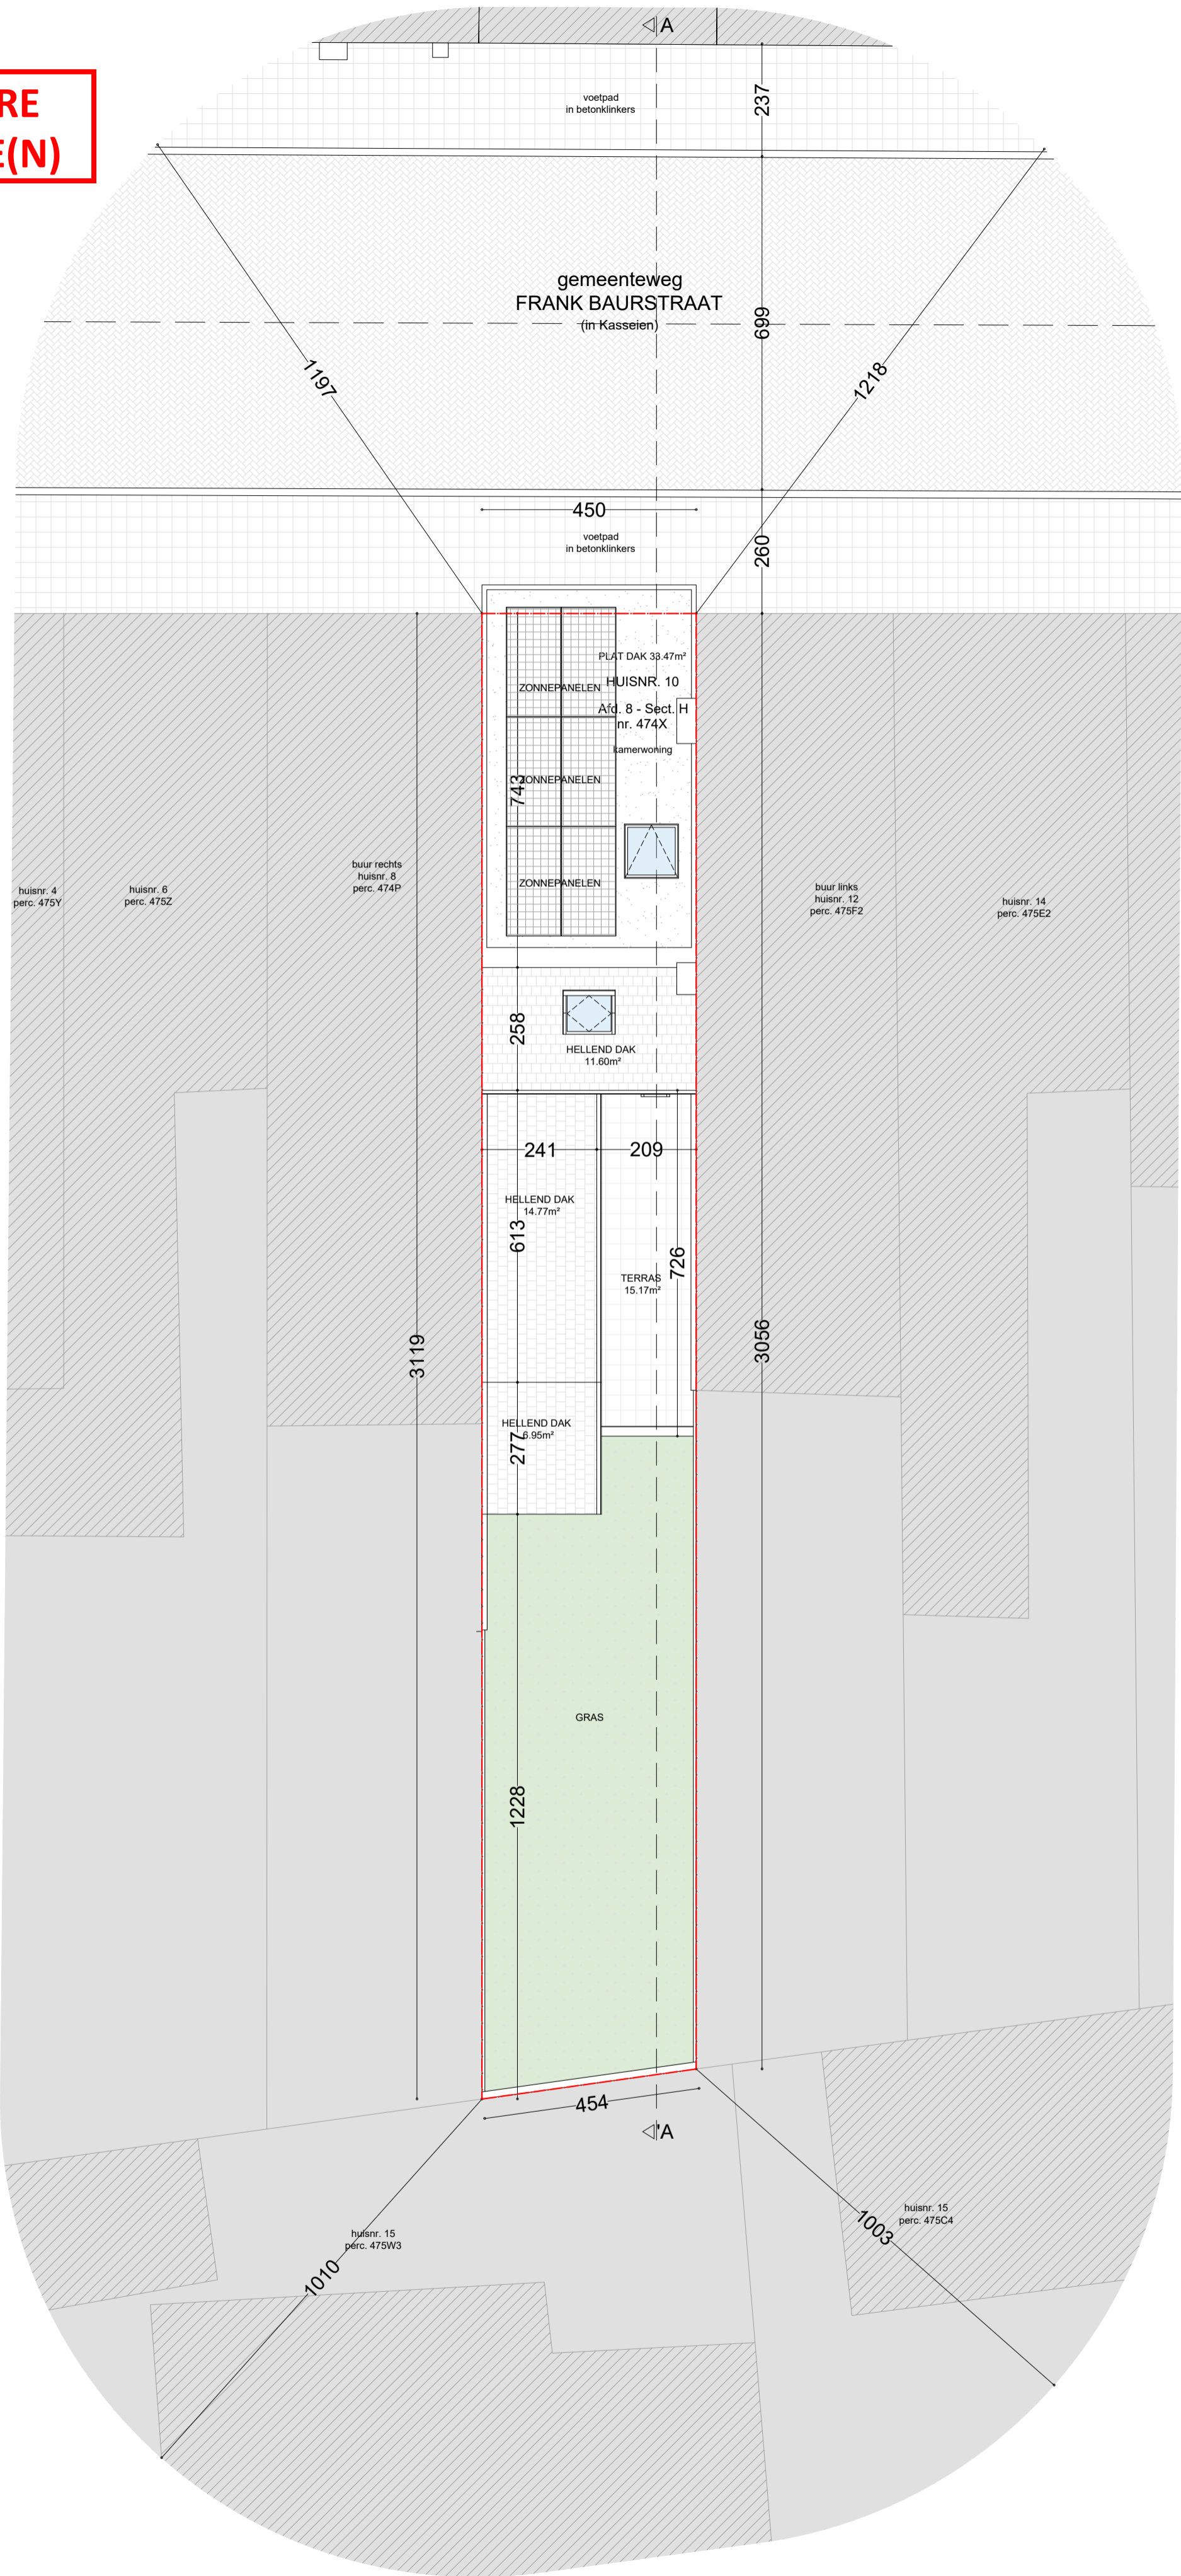

als ontwerp of inplanting met specifieke nauwkeurigheidswaarden, gebaseerd op de digitale versie, dient voor uitvoering of verdere goedkeuring te worden vergeleken met de geïmplementeerde of haalbaarheid voor het beoogde doel

stabiliteitswerken uit te voeren volgens studie ingenieur

EPB, veiligheid & vestelijke verplichte aanstelling van een veiligheidscoördinator, EPB- en vestelieverstggever

maatvoering deze plannen zijn opgesteld als principeplanningen, de afmetingen zijn richtinggevend. Alle documenten en andere dienen vooraf en tijdens de werken gecontroleerd te worden. Alle afwijkingen dienen gemeld te worden aan de architect en opdrachtgever. Deze plannen zijn onder voorbehoud van stabiliteitsstudie en technieken



<b>Inplantingsplan</b>		Frank Baurstraat 10	
Geplande toestand		9000 Gent	
plan	schaal	datum	
12/30	1/100	31/03/2026	