
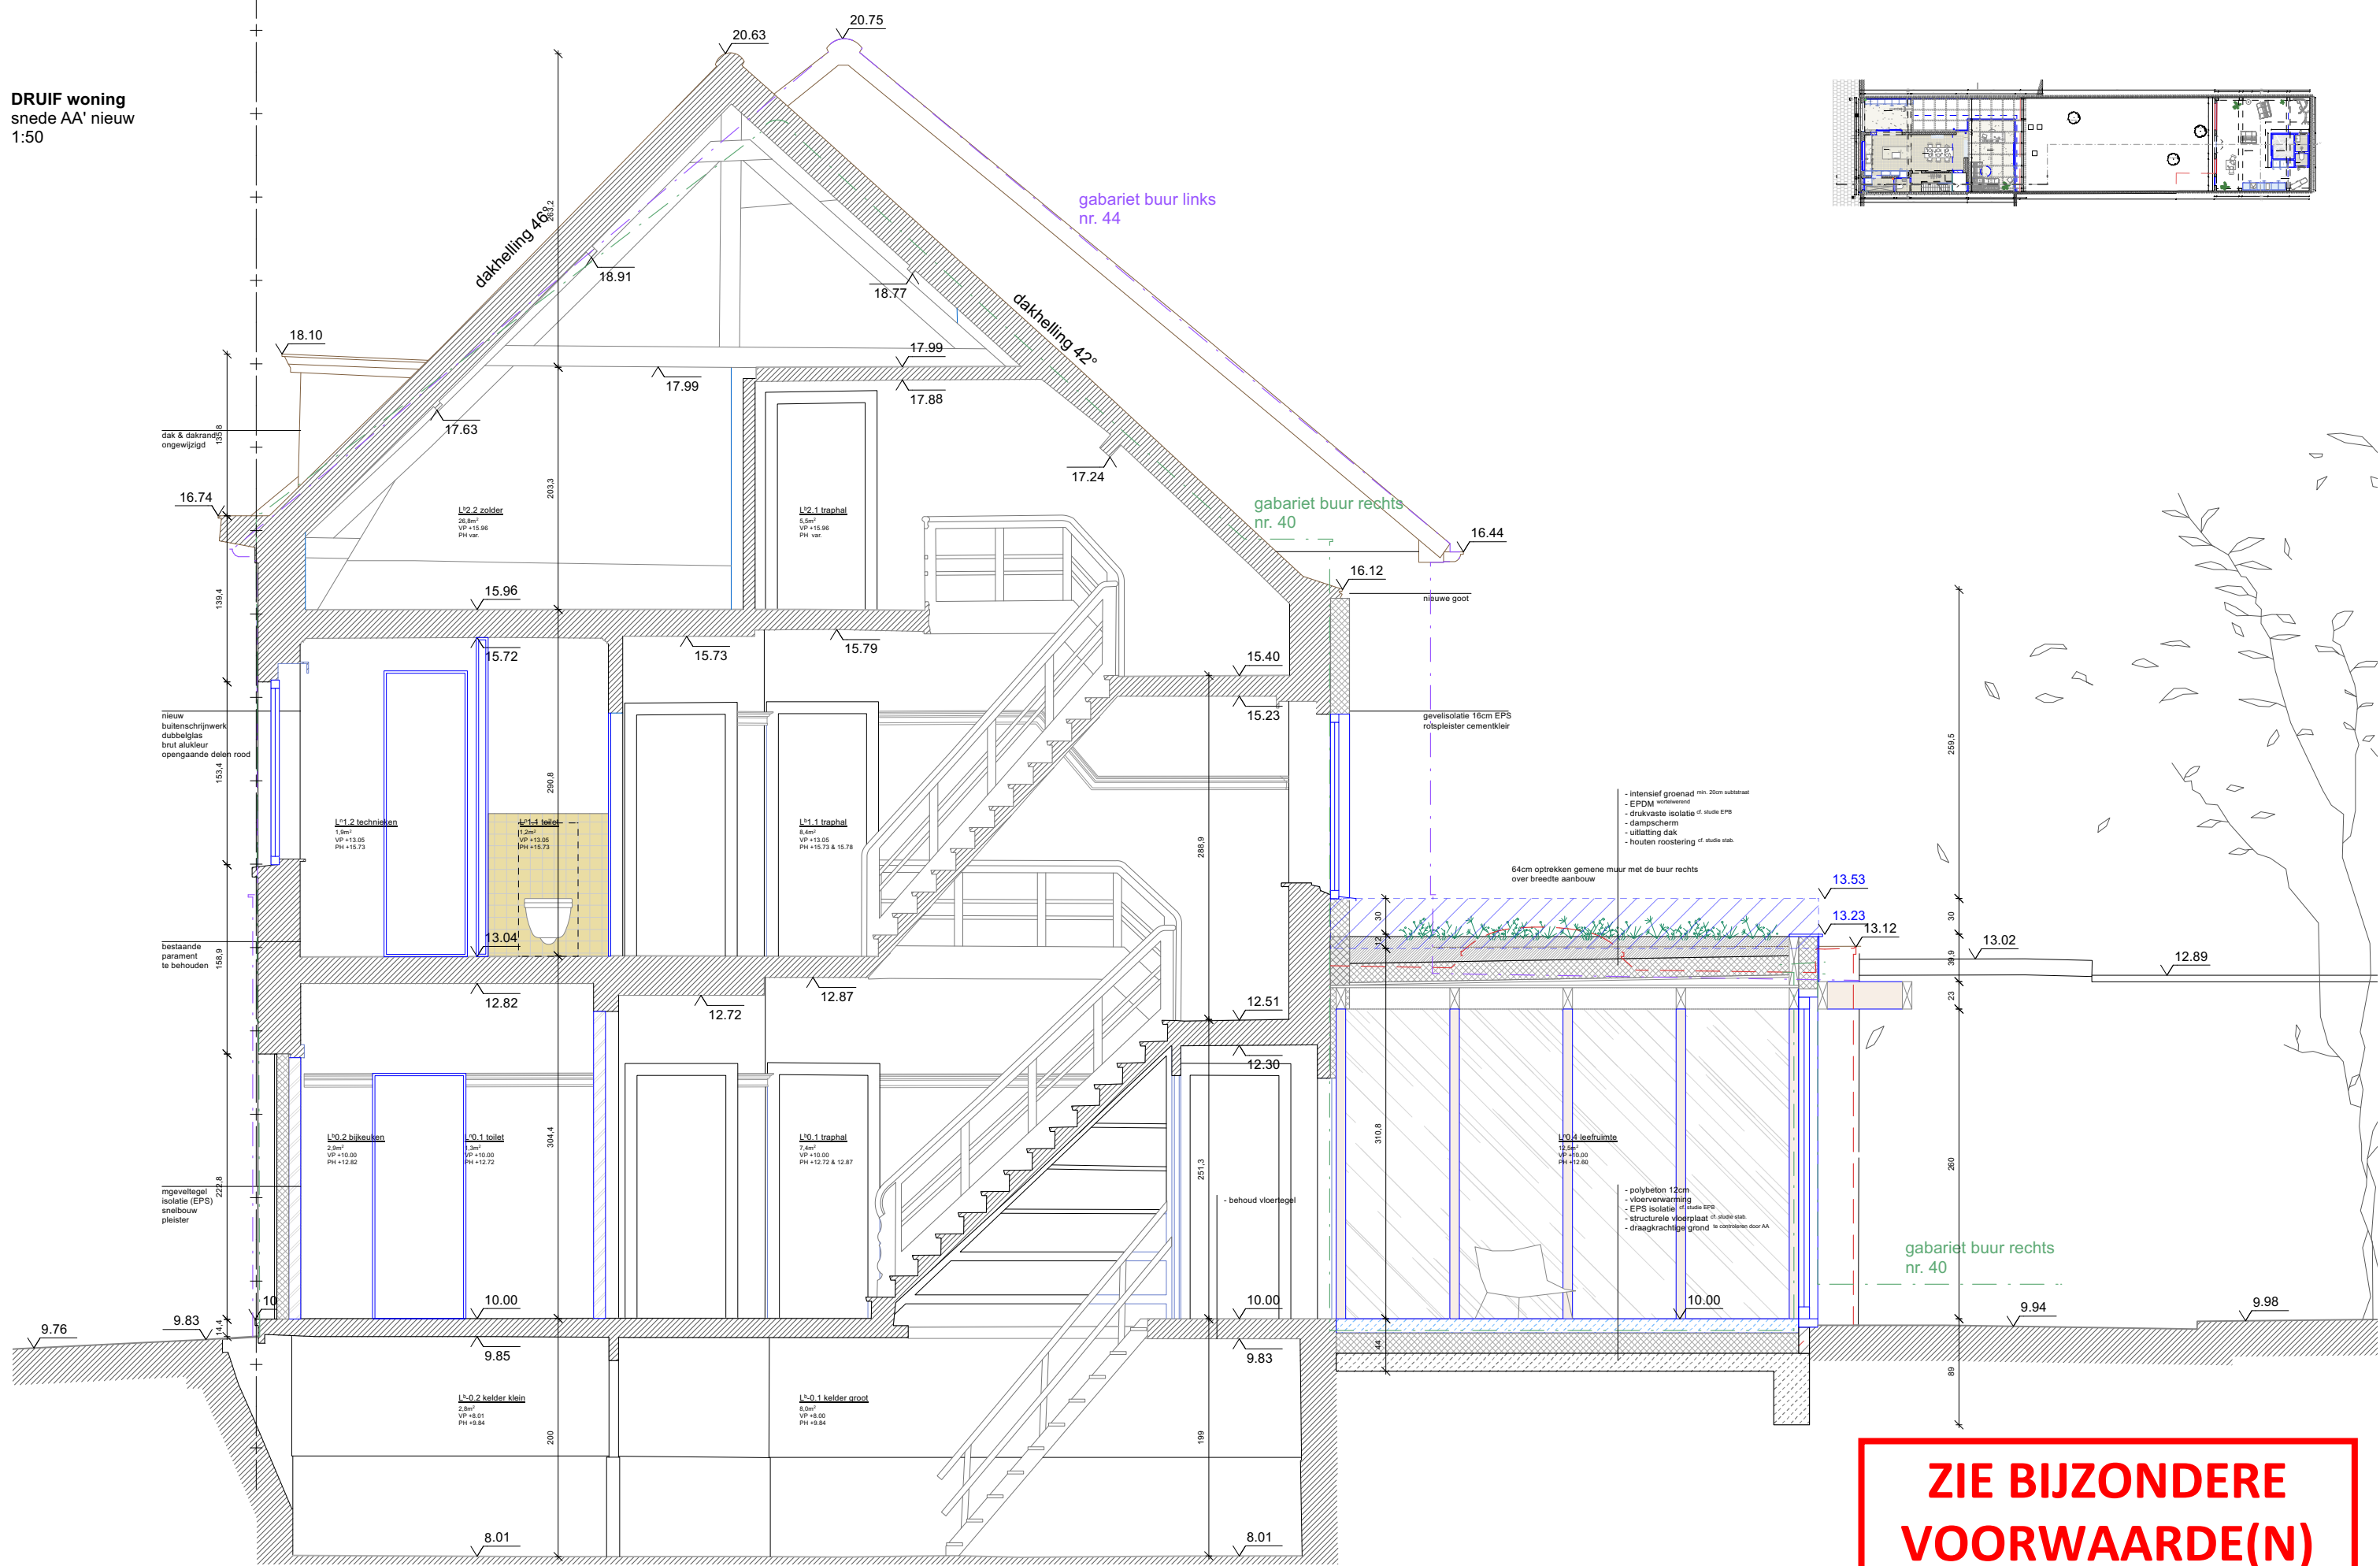


DRUIF woning  
snede AA' nieuw  
1:50

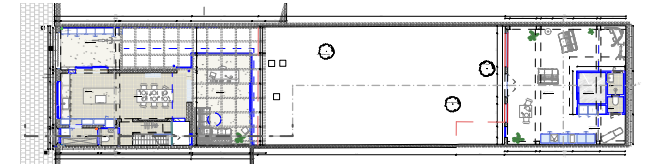

**ZIE BIJZONDERE  
VOORWAARDE(N)**

OPDRACHTGEVER

ARCHITECT

FASE - PROJECT

opdrachtgever:  
Davy Desmet & Thijs Maertens  
werfadres:  
Druijstraat 42, 9000 Gent

atelier avondzon.  
ir. architect Arthur Verraes  
hallo@atelieravondzon.be  
Morekstraat - 9032 Gent  
0479 68 18 77

DRUIF  
Fase 3 - bouwaanvraag  
S\_N\_1\_AA  
78

8/04/2026  
1:50