


- Afvoer regenwater
- Afvoer fecaalwater
- Afvoer huishoudelijkwater
- Ventilatie septische put

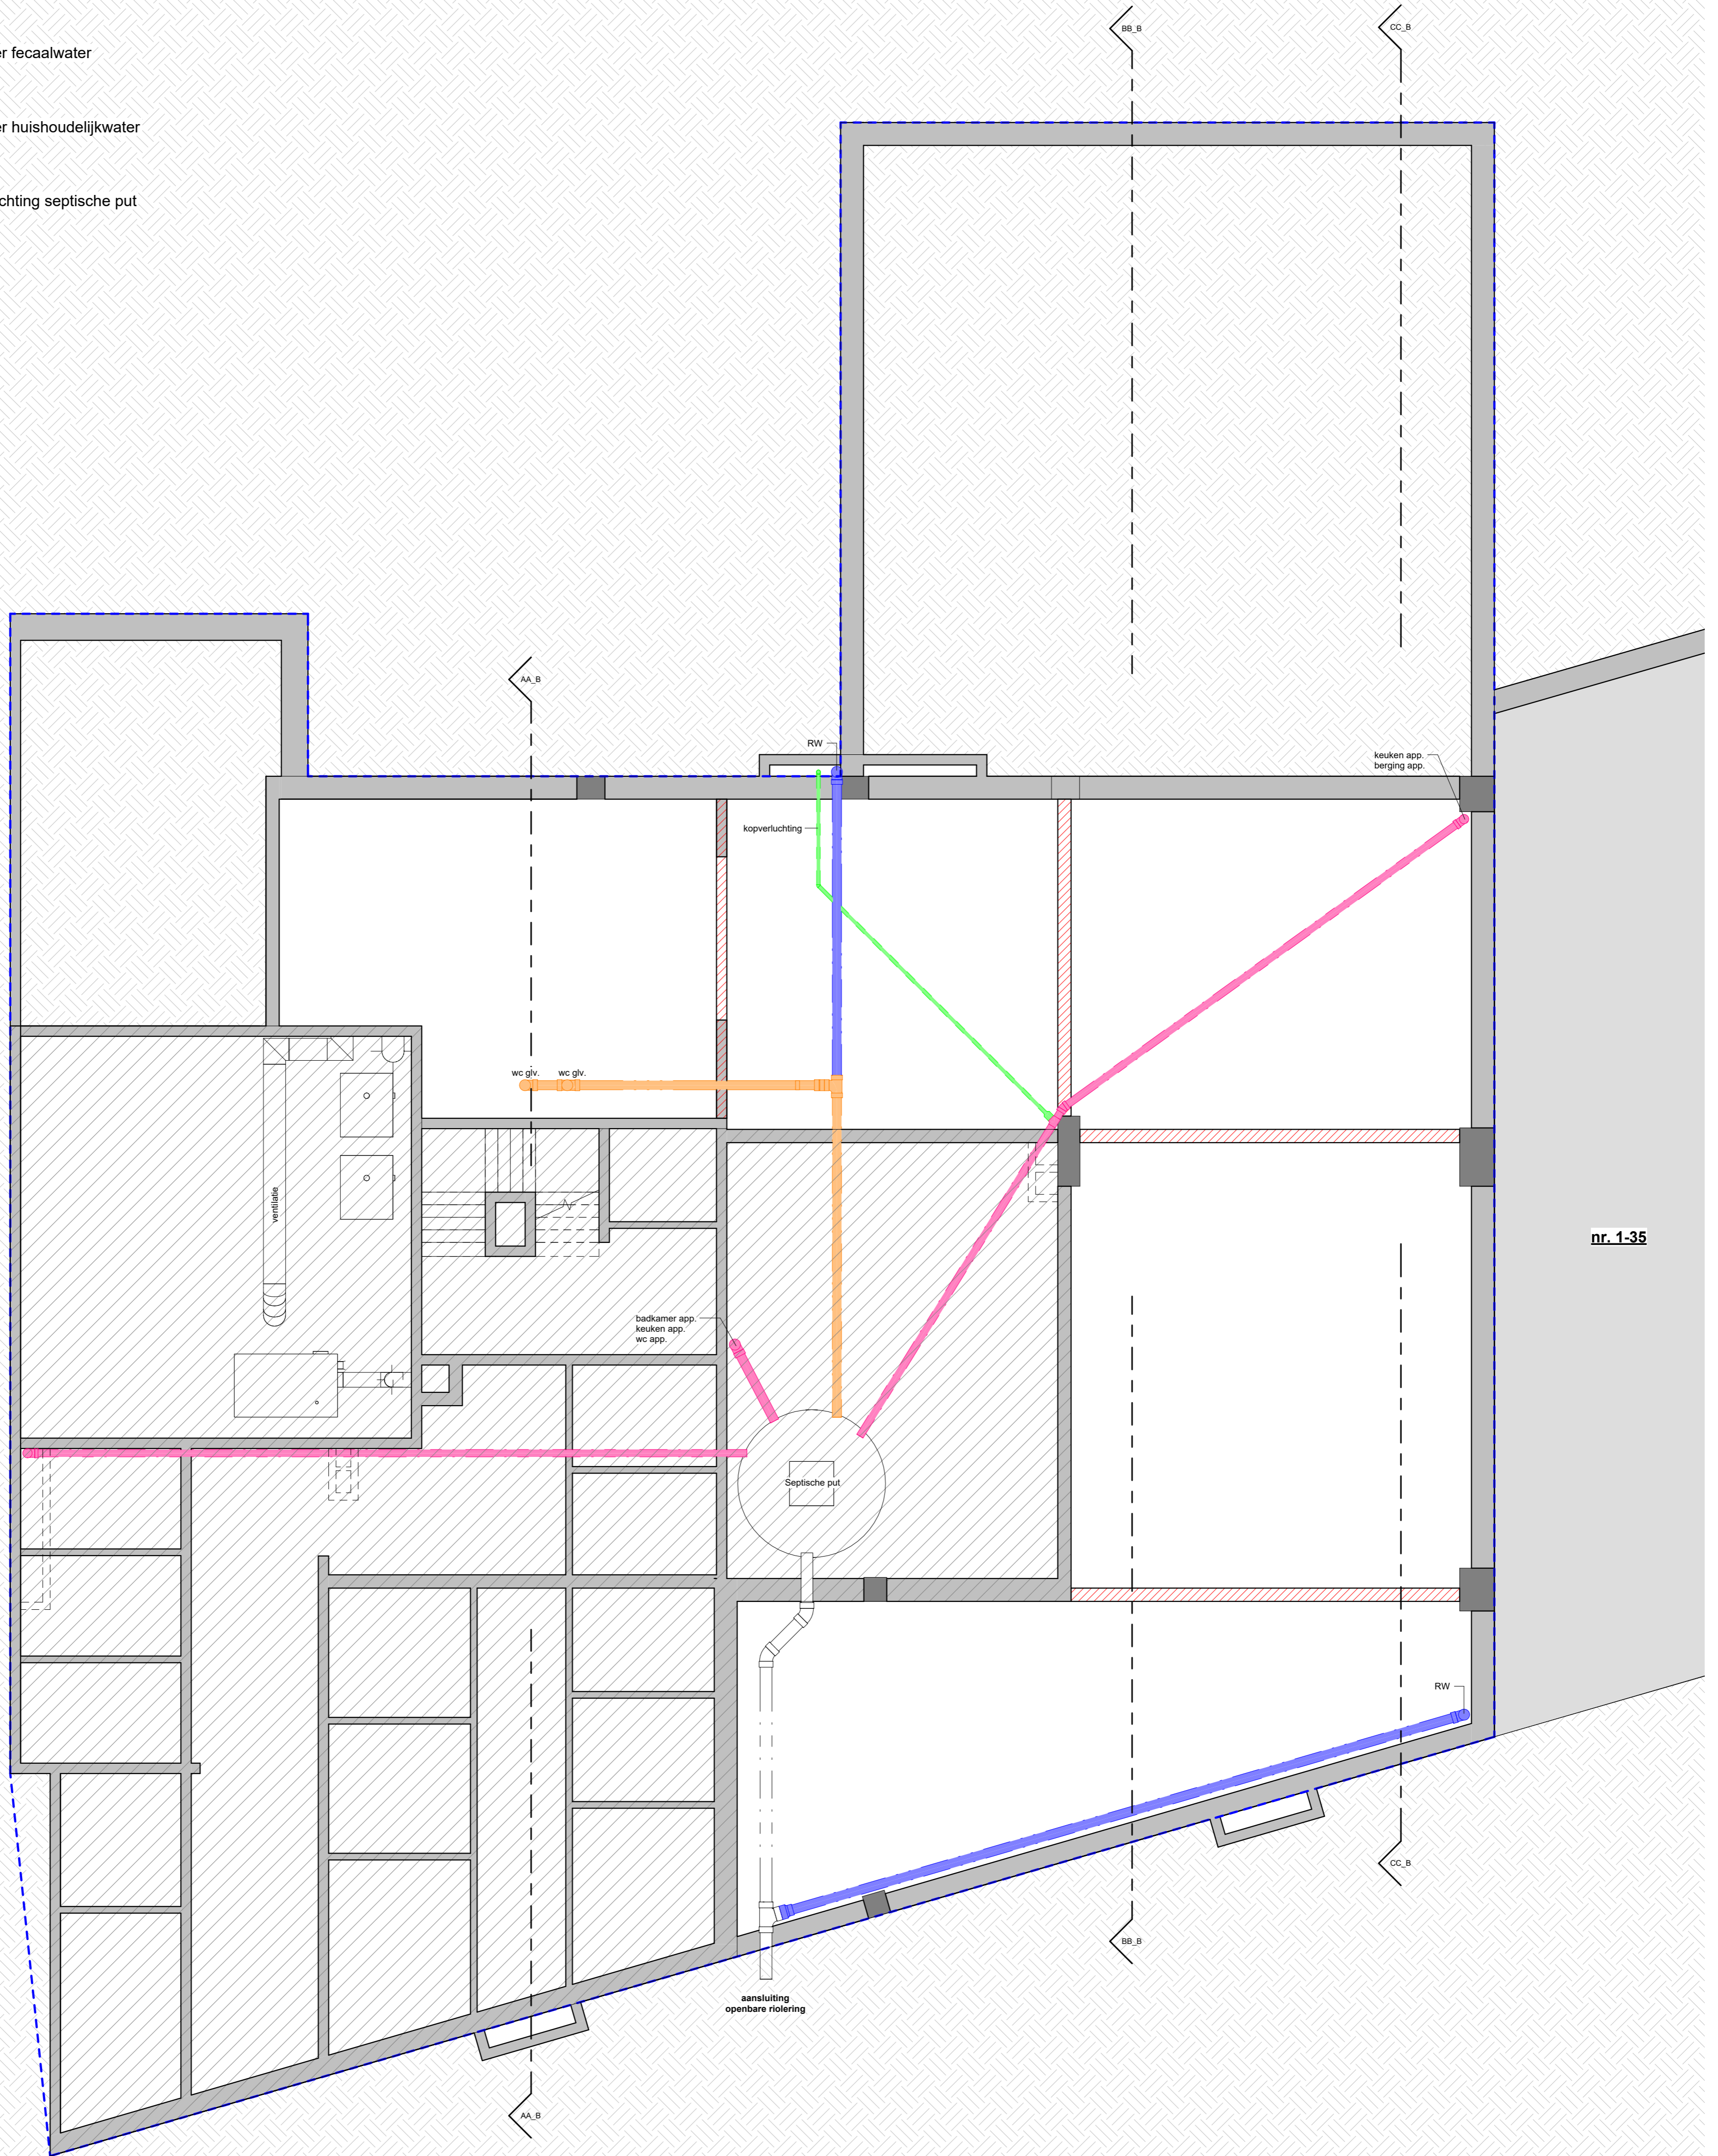

nr. 1-35