


- Afvoer regenwater
- Afvoer fecaalwater
- Afvoer huishoudelijkwater
- Ventilatie septische put

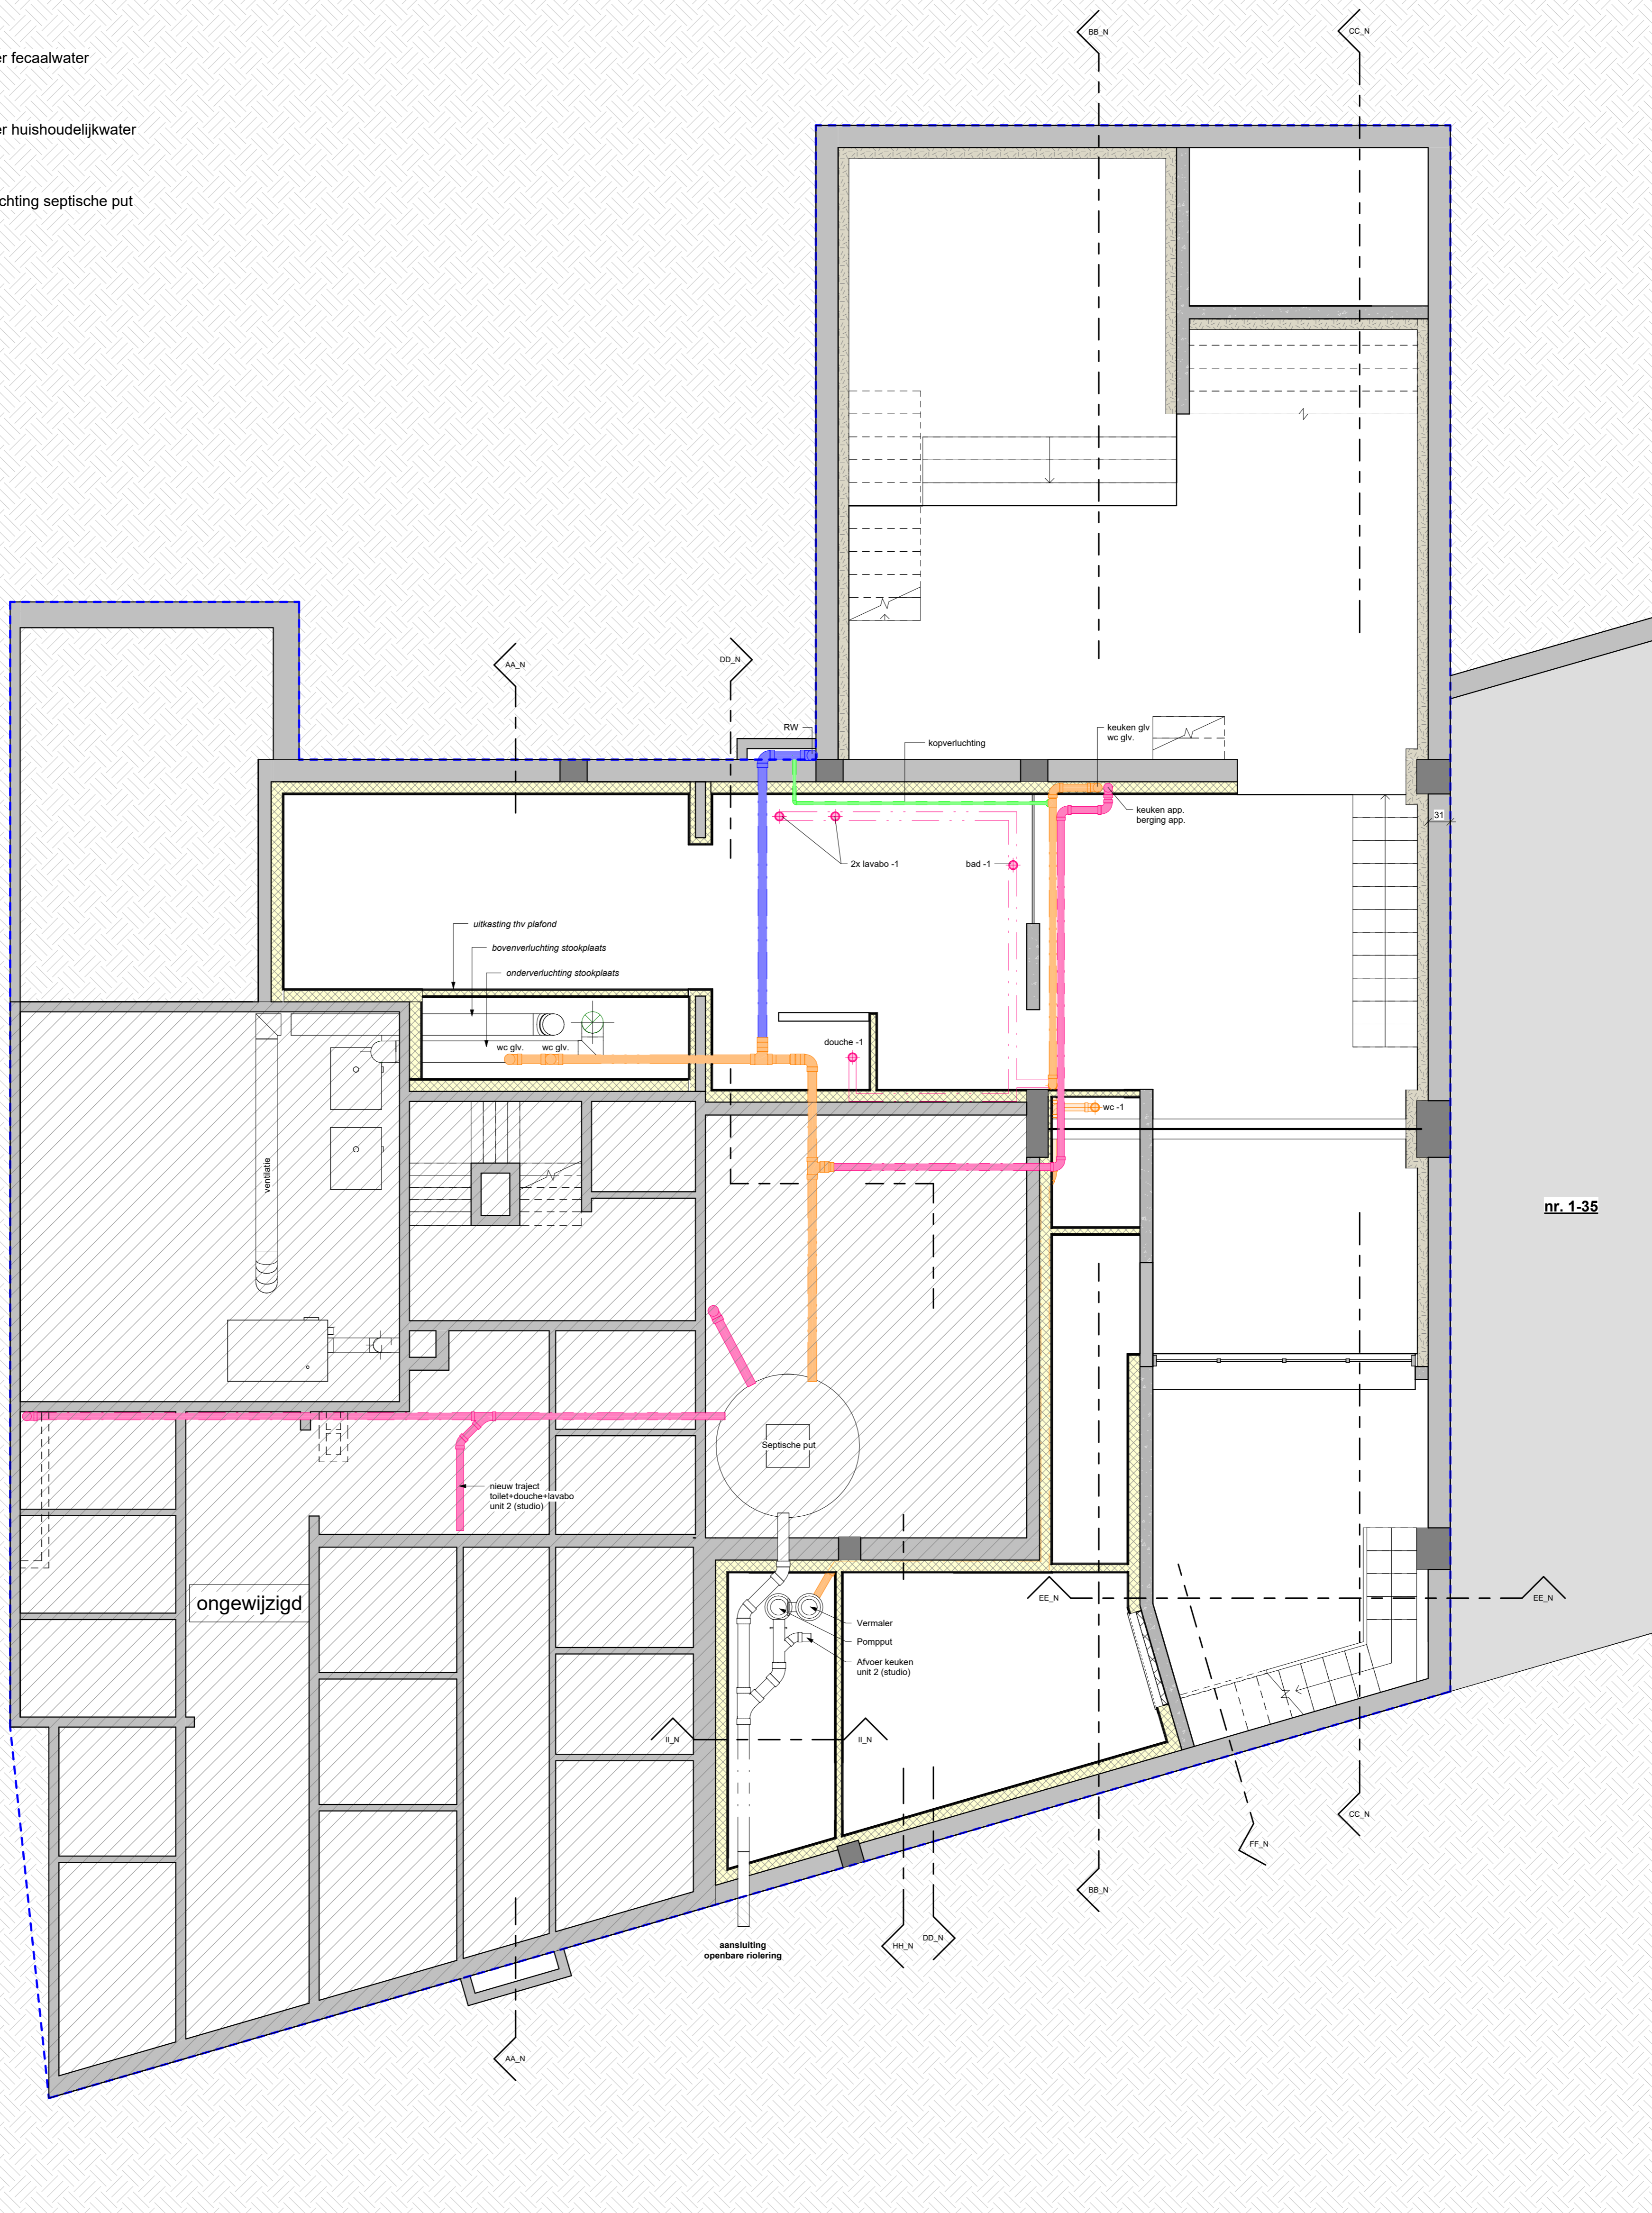

ZIE BIJZONDERE
VOORWAARDE(N)

0 1 m 5 m