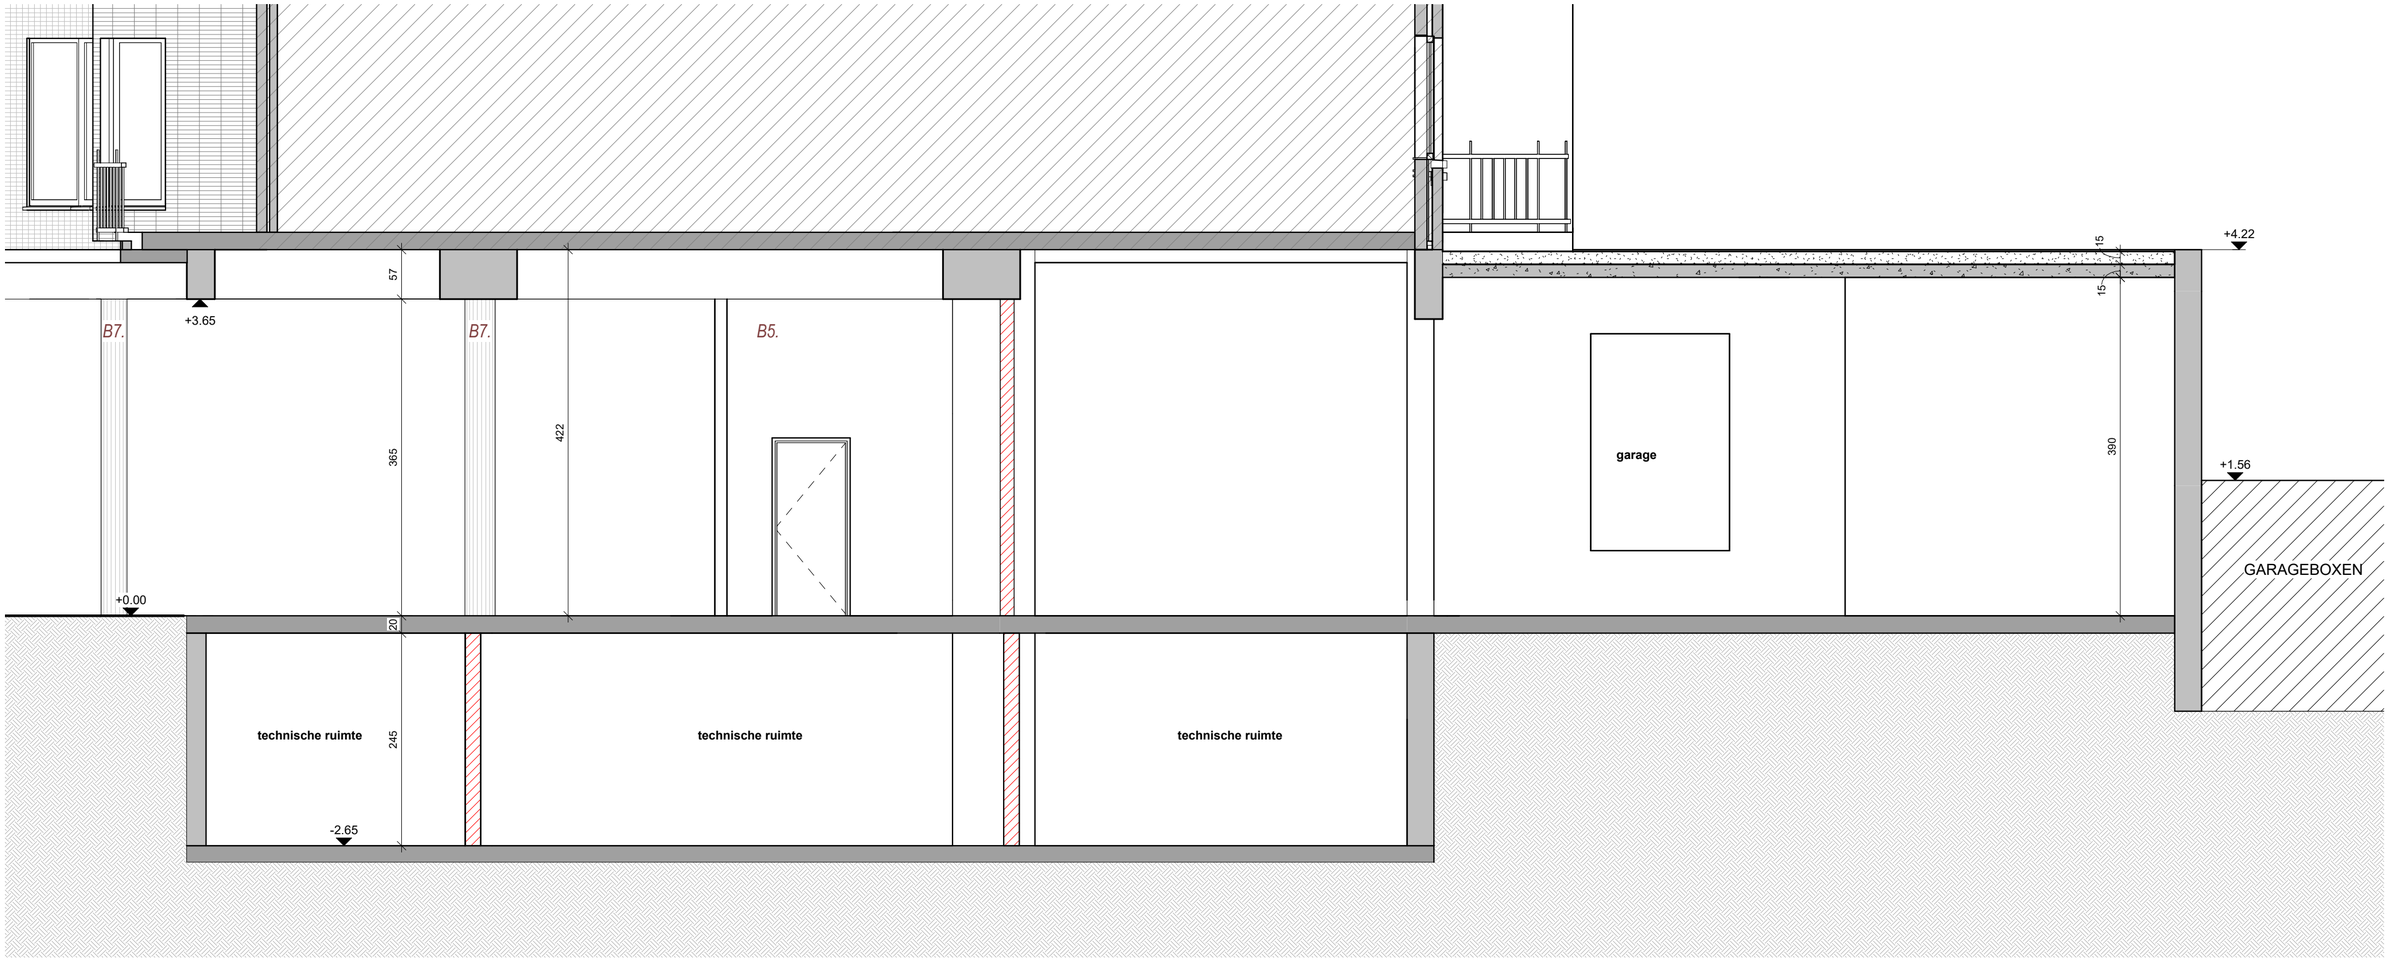

0 1 m 5 m

doorsnede BB bestaand

BA_SH1_S_B_2_ doorsnede BB bestaand | schaal 1 : 50

omma. | versie: PIV1