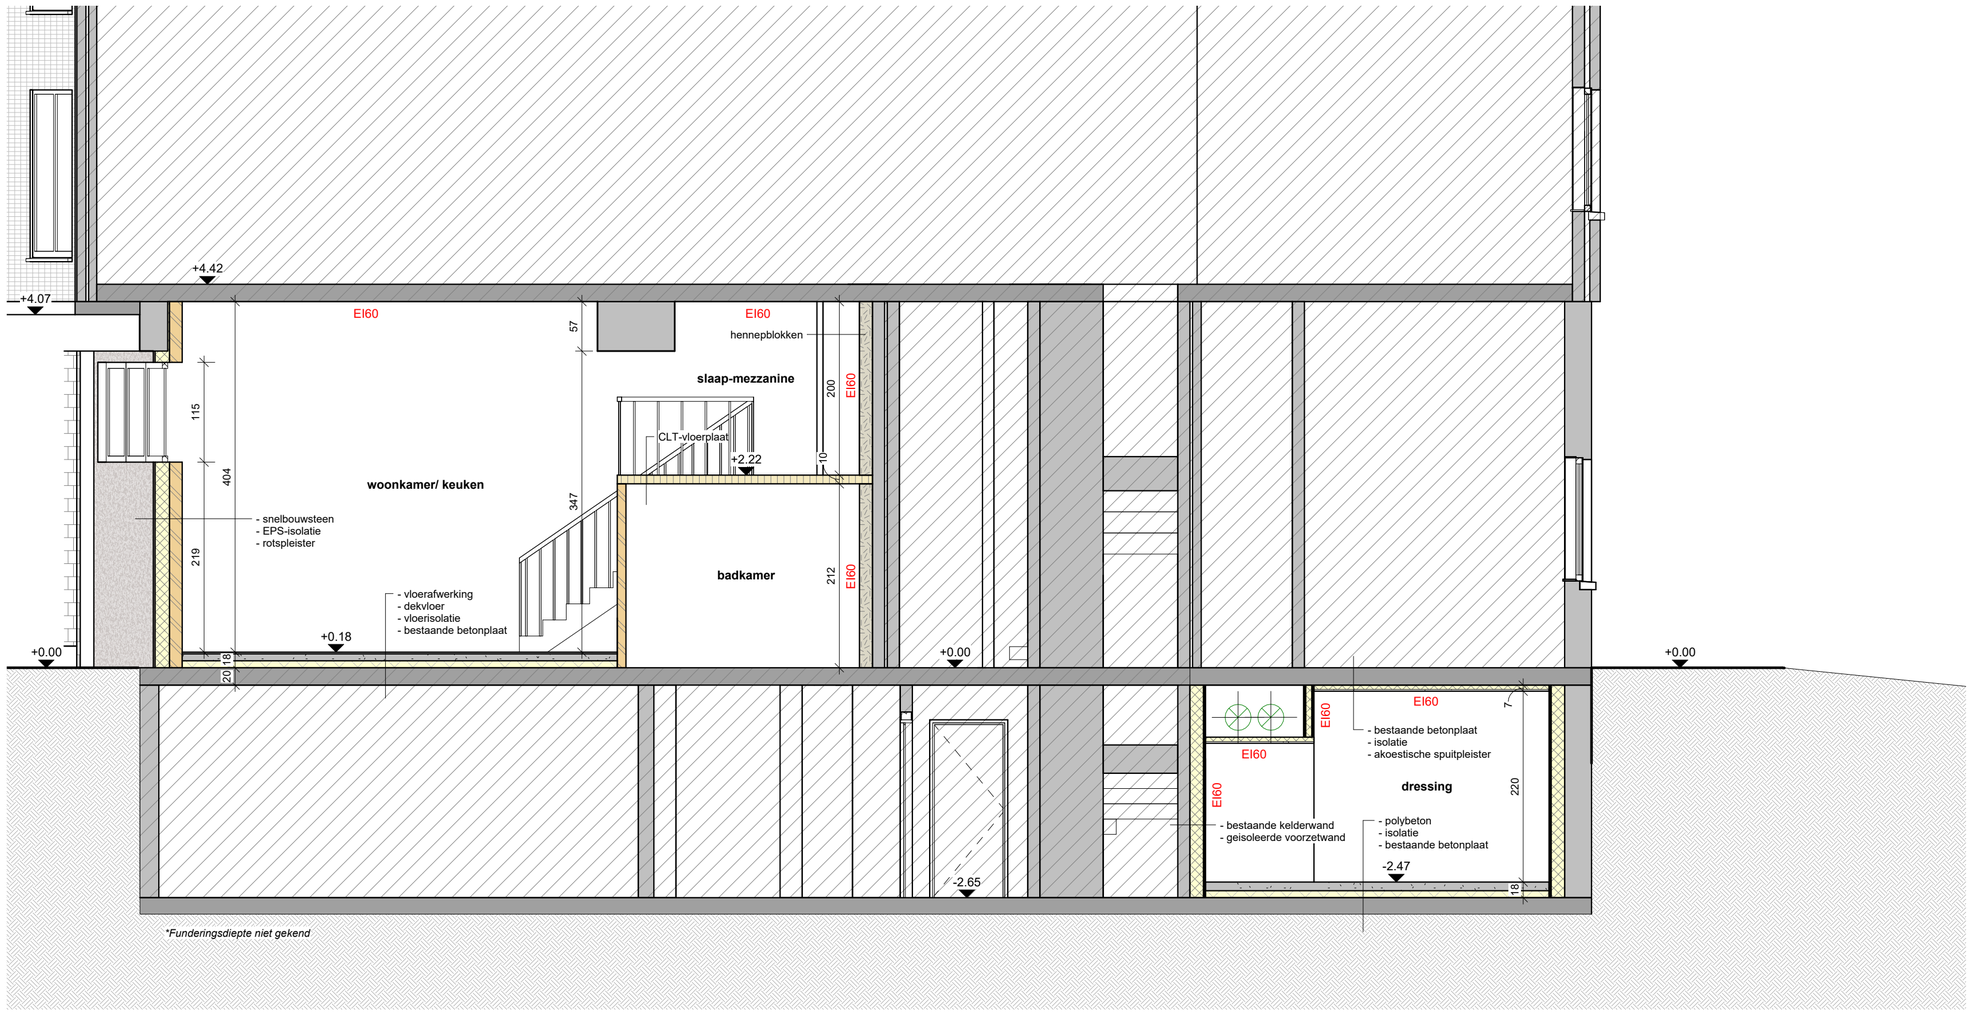

ZIE BIJZONDERE VOORWAARDE(N)

0 1 m 5 m

omma. versie: PIV1

doorsnede AA nieuw

BA_SH1_S_N_1_ doorsnede AA nieuw | schaal 1 : 50