


INPLANTINGSPLAN BESTAANDE TOESTAND


A3 schaal 1:250

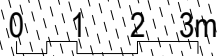

WIM GOES voor
WIM GOES ARCHITECTUUR bv
Patijnestraat 141 9000 Gent
T 09 233 65 20
e-mail: mail@wimgoesarchitectuur.be

BV cross hieldings
BTW BE0 894 413 937
Kruisstraat 37
8790 Waregem

DOSSIER	CIE_Gasmeterlaan 191_Zonnepanelen
ONDERWERP	CIE_Gasmeterlaan 191_Zonnepanelen AANVRAAG OMGEVINGSVERGUNNING
BOUWPLAATS	Gasmeterlaan 191, 9000 Gent Afd. 7 - Sectie G - nr. 155 C4
DATUM	27/03/2026
PLAN	INPLANTINGSPLAN BESTAANDE TOESTAND
PLAN NR.	CIE 1 van 18

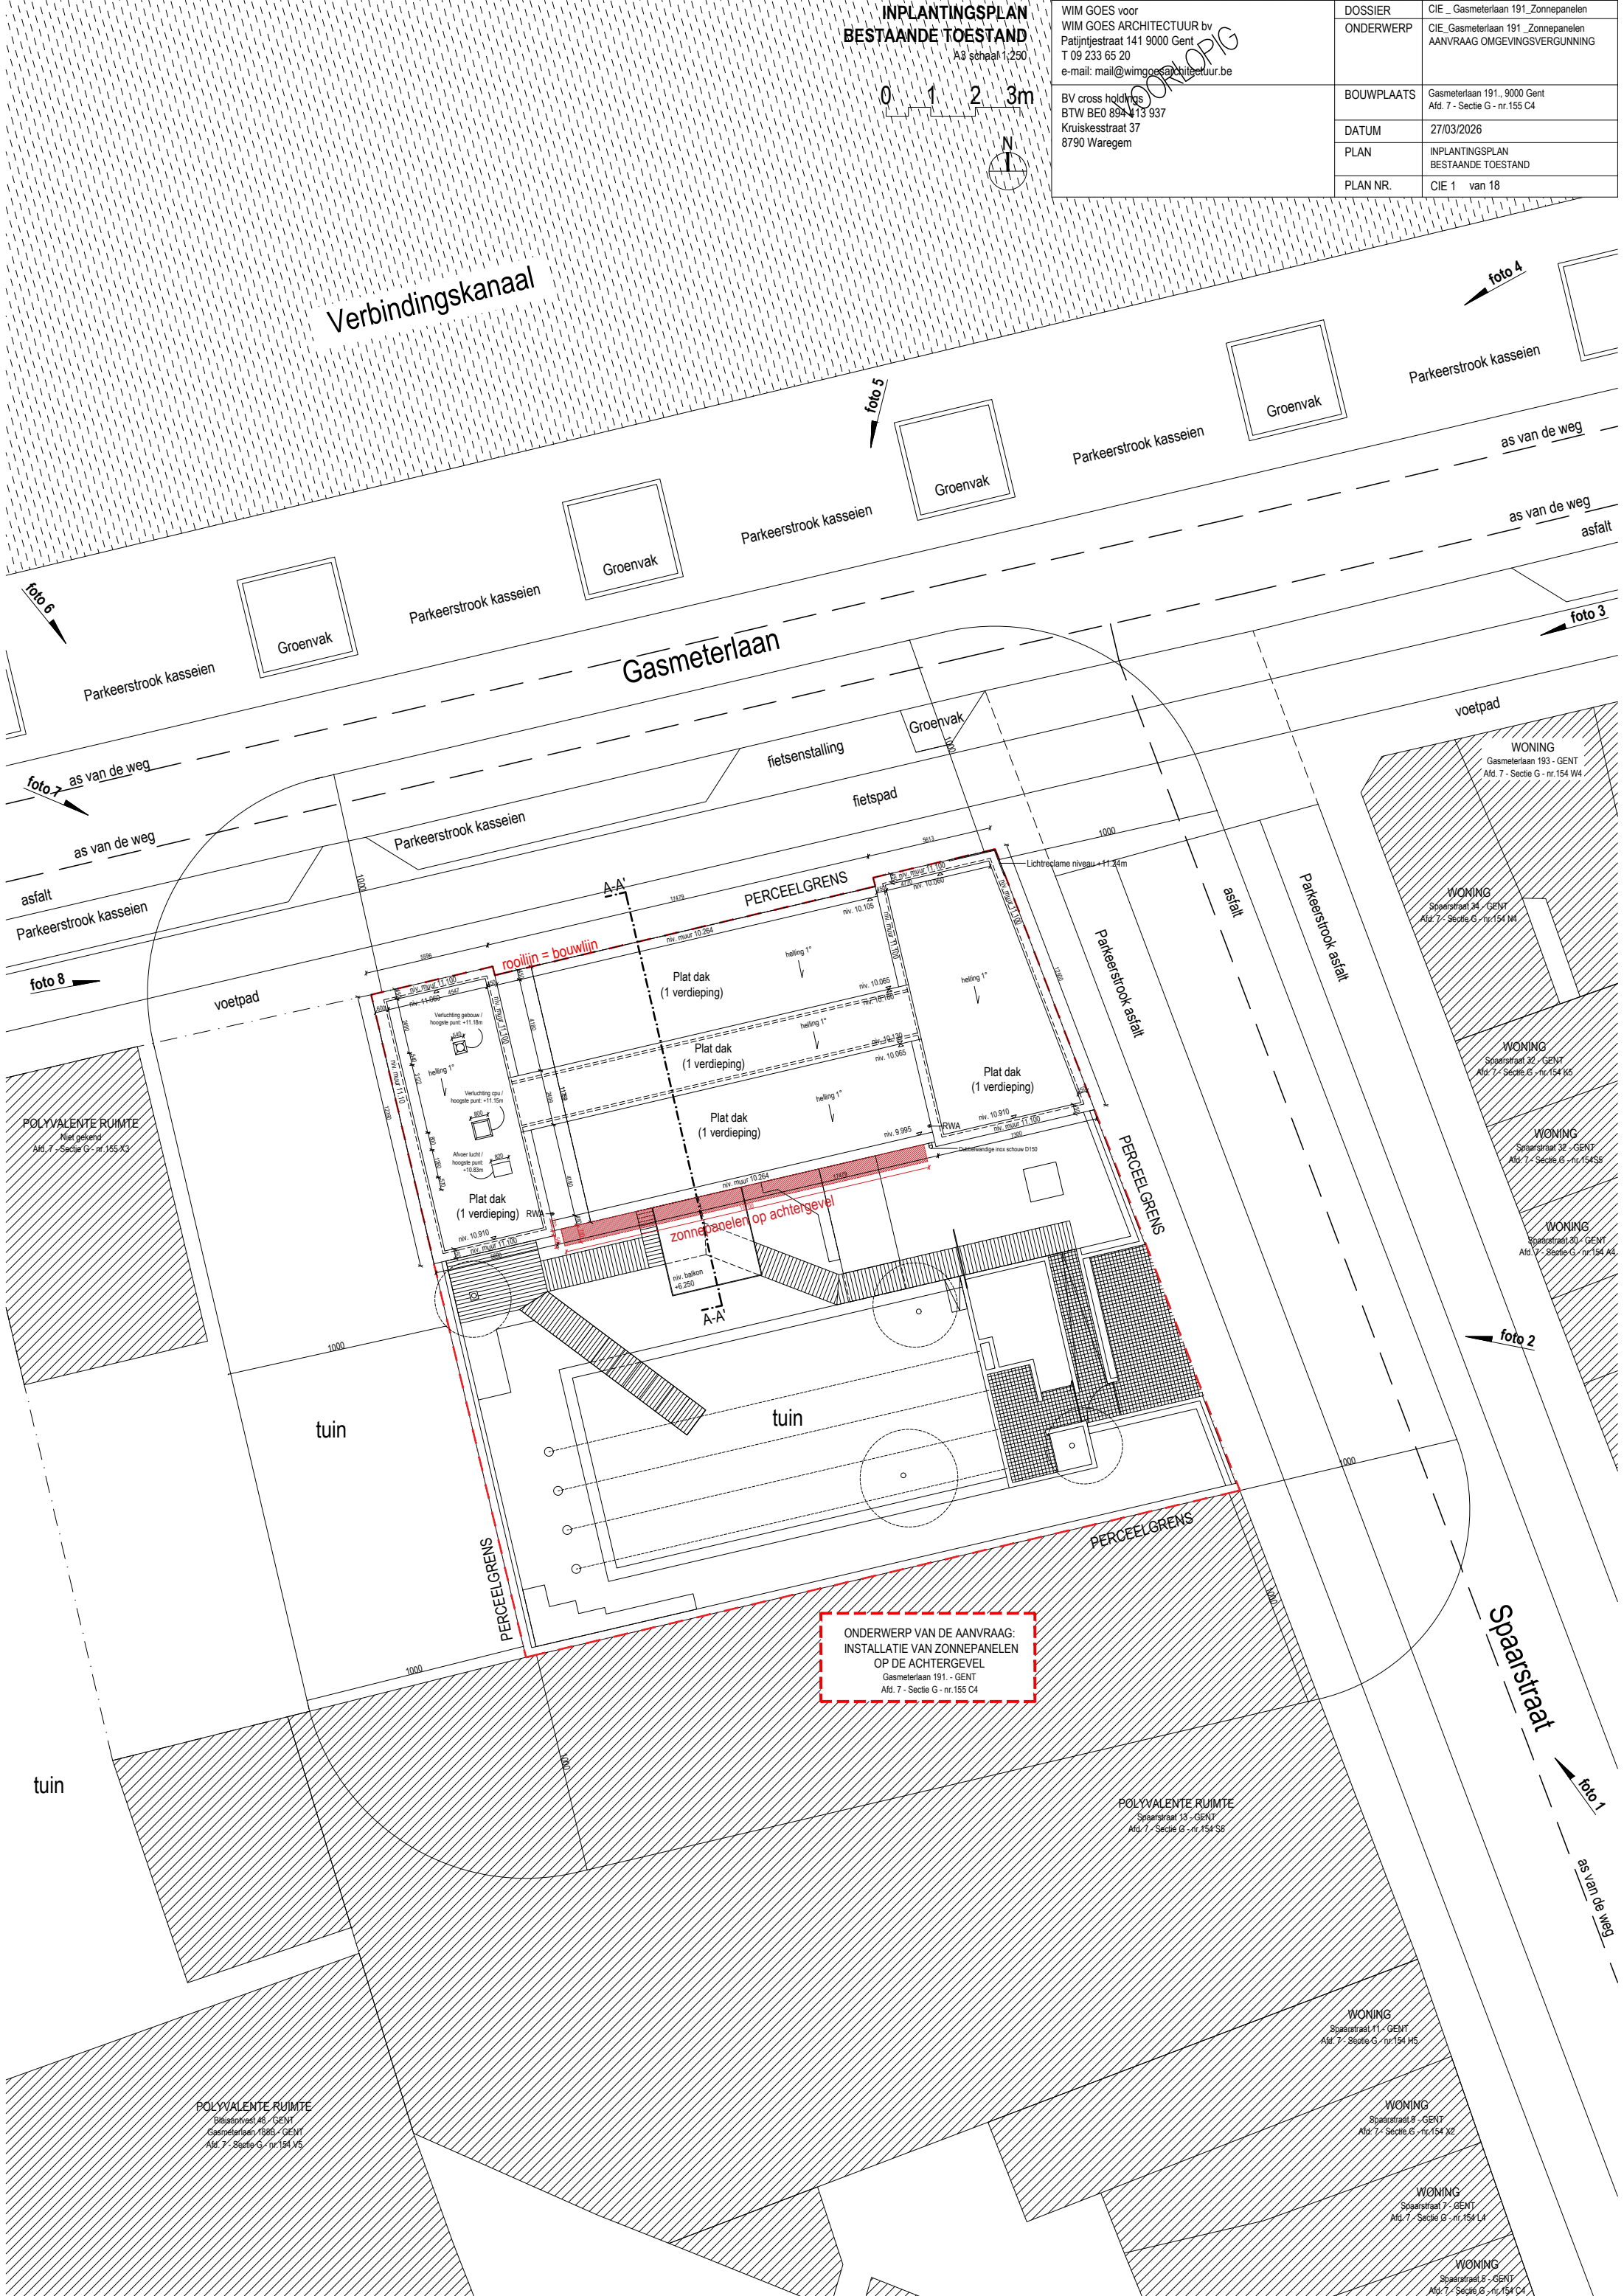

ONDERWERP VAN DE AANVRAAG:
INSTALLATIE VAN ZONNEPANELEN
OP DE ACHTERGEVEL
Gasmeterlaan 191 - GENT
Afd. 7 - Sectie G - nr. 155 C4

POLYVALENTE RUIMTE
Bijzonderheid 46 - GENT
Gasmeterlaan 191B5 - GENT
Afd. 7 - Sectie G - nr. 154 K5

POLYVALENTE RUIMTE
Spaarstraat 15 - GENT
Afd. 7 - Sectie G - nr. 154 S5

WONING
Spaarstraat 11 - GENT
Afd. 7 - Sectie G - nr. 154 H5

WONING
Spaarstraat 8 - GENT
Afd. 7 - Sectie G - nr. 154 K2

WONING
Spaarstraat 7 - GENT
Afd. 7 - Sectie G - nr. 154 L4

WONING
Spaarstraat 6 - GENT
Afd. 7 - Sectie G - nr. 154 C4

WONING
Gasmeterlaan 193 - GENT
Afd. 7 - Sectie G - nr. 154 W4

WONING
Spaarstraat 24 - GENT
Afd. 7 - Sectie G - nr. 154 M4

WONING
Spaarstraat 22 - GENT
Afd. 7 - Sectie G - nr. 154 K5

WONING
Spaarstraat 32 - GENT
Afd. 7 - Sectie G - nr. 154 S5

WONING
Spaarstraat 20 - GENT
Afd. 7 - Sectie G - nr. 154 M4

Spaarstraat

foto 6

foto 7

foto 8

foto 5

foto 4

foto 3

foto 2

foto 1