


**ZIE BIJZONDERE
VOORWAARDE(N)**

BEBOUWING: 226,67 m²
VERHARDING: 162,71 m²
percentage niet-verhard: 47,85%

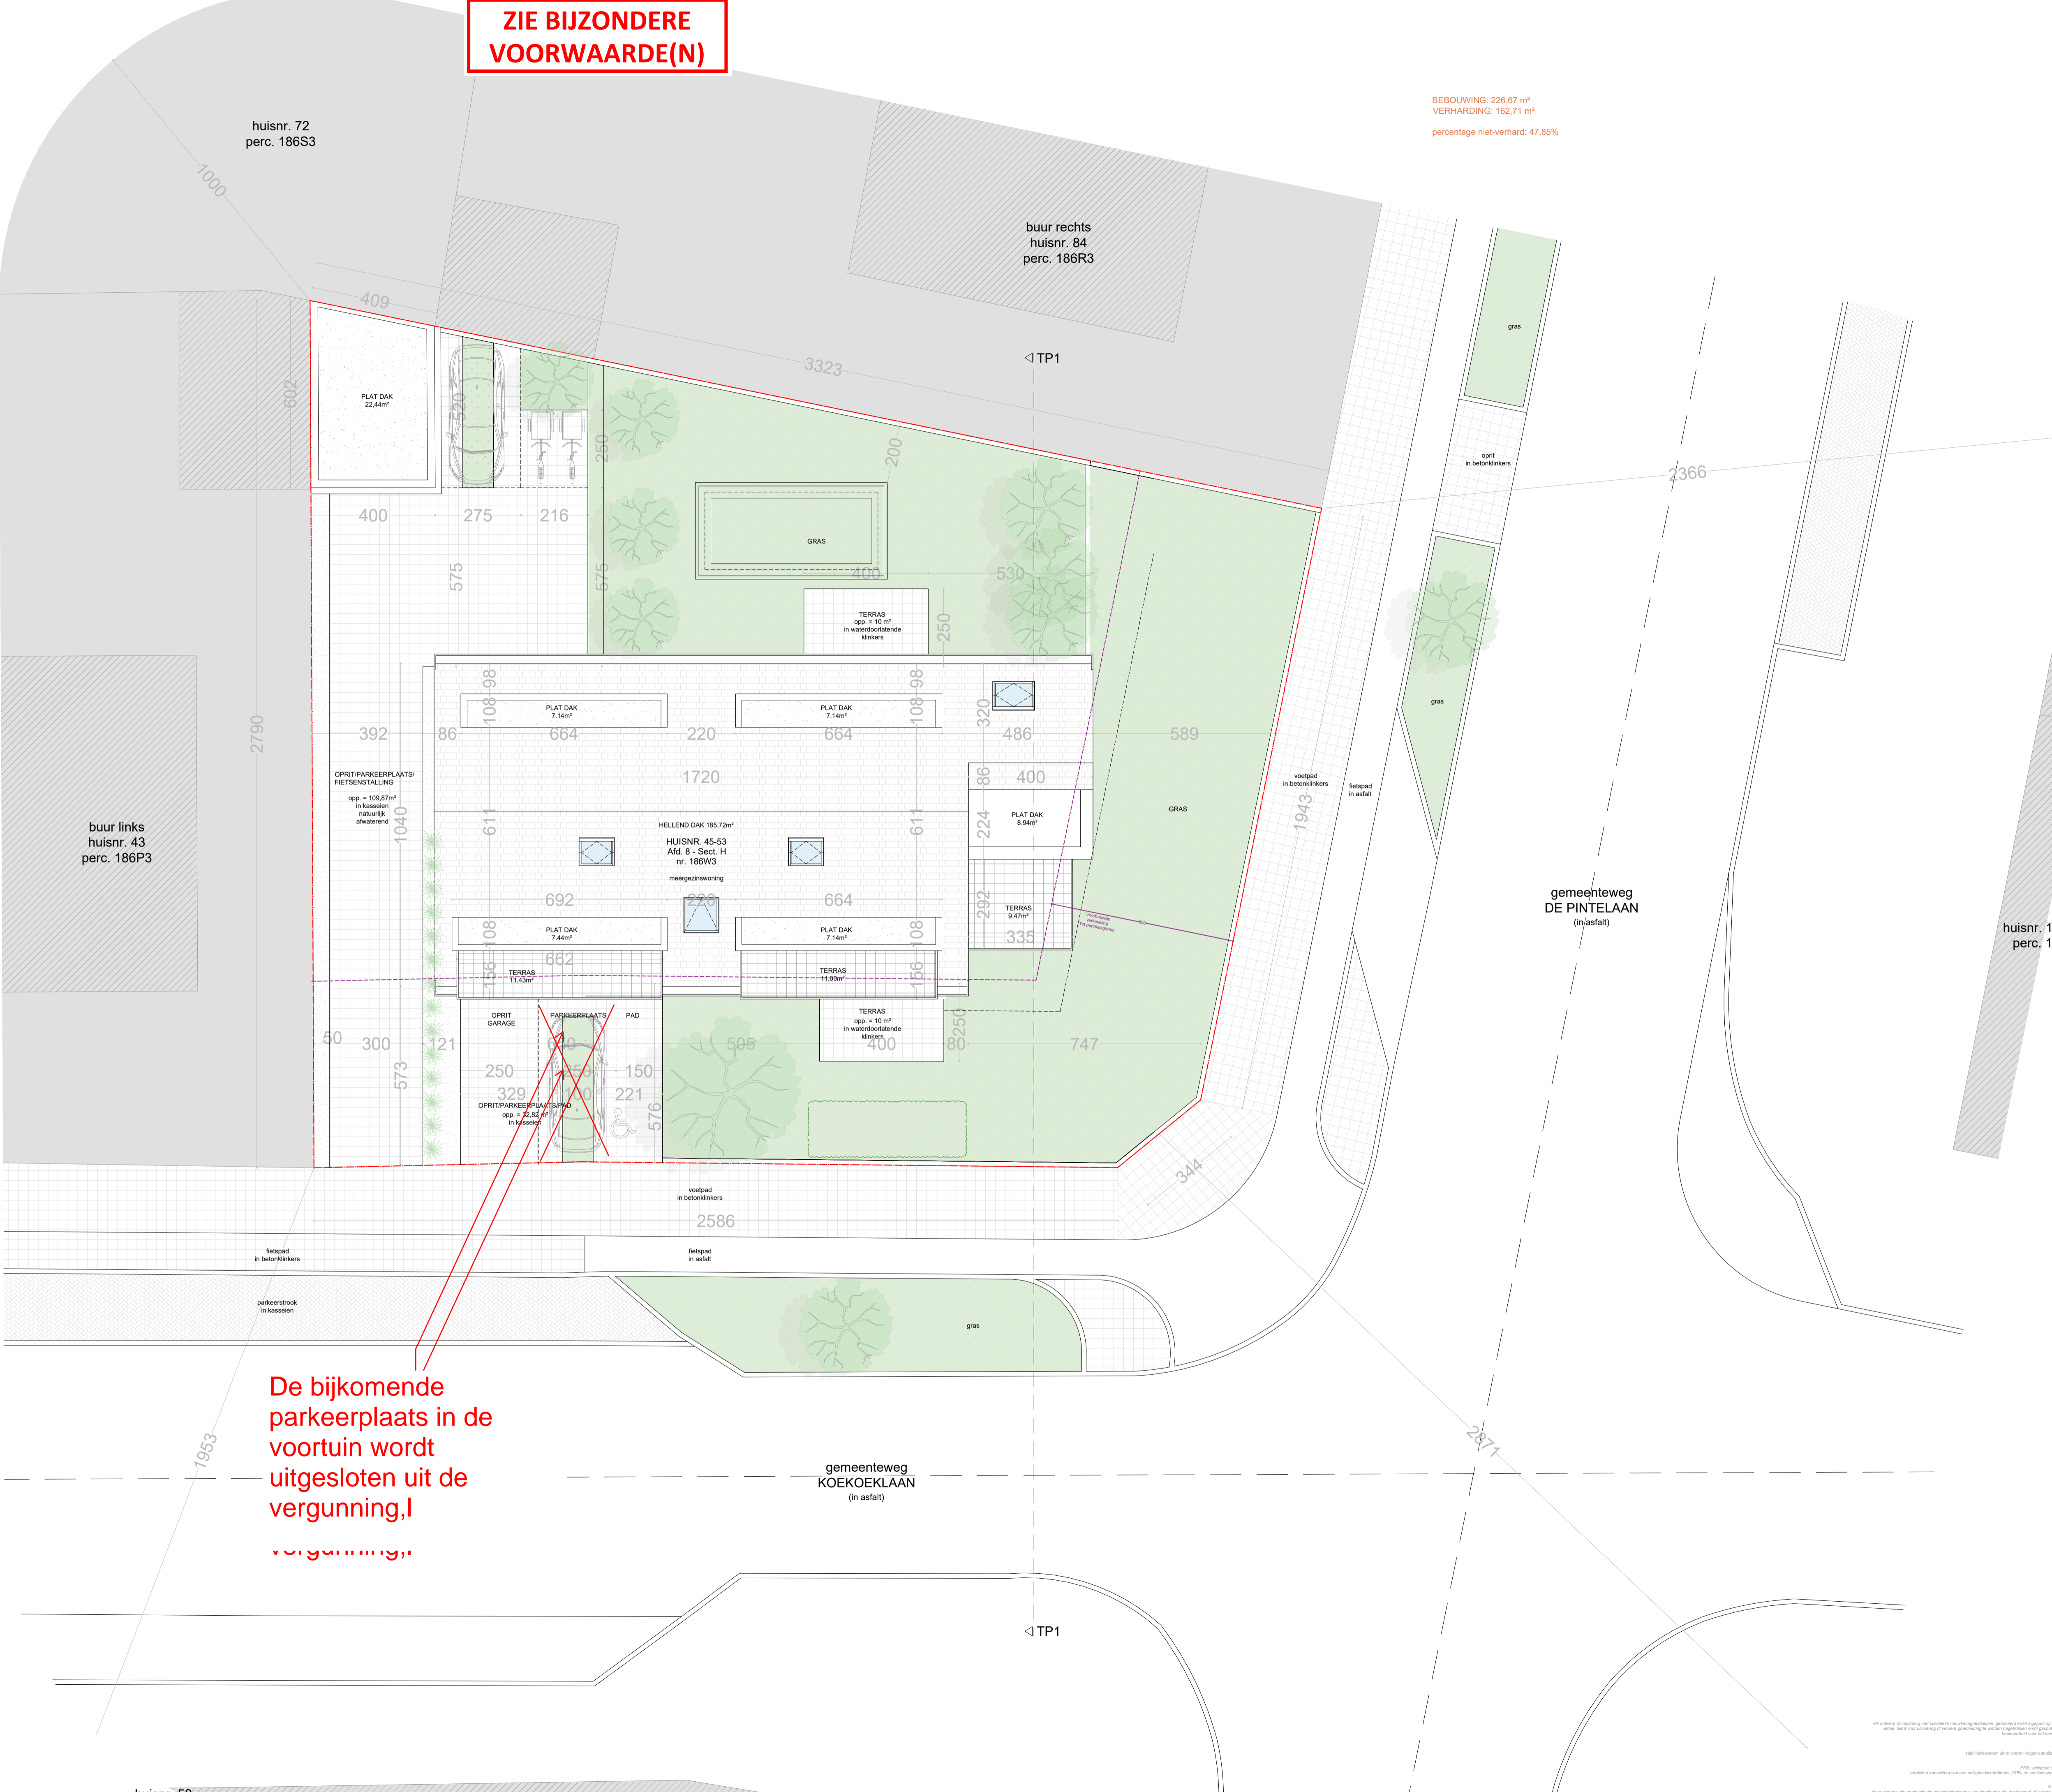

**De bijkomende
parkeerplaats in de
voortuin wordt
uitgesloten uit de
vergunning,
vergunning,**

huisnr. 58
perc. 186A4

huisnr. 86
perc. 186B4

Inplantingsplan
 Geplande bestand
 plan 14/38
 schaal 1/100
 datum 06/03/2026
 Koekoeklaan 45-53
 9000 Gent
 VERTONGEN