


+27.00
 +26.00
 +25.00
 +24.00
 +23.00
 +22.00
 +21.00
 +20.00
 +19.00
 +18.00
 +17.00
 +16.00
 +15.00
 +14.00
 +13.00
 +12.00
 +11.00
 +10.00
 +9.00
 +8.00
 +7.00
 +6.00

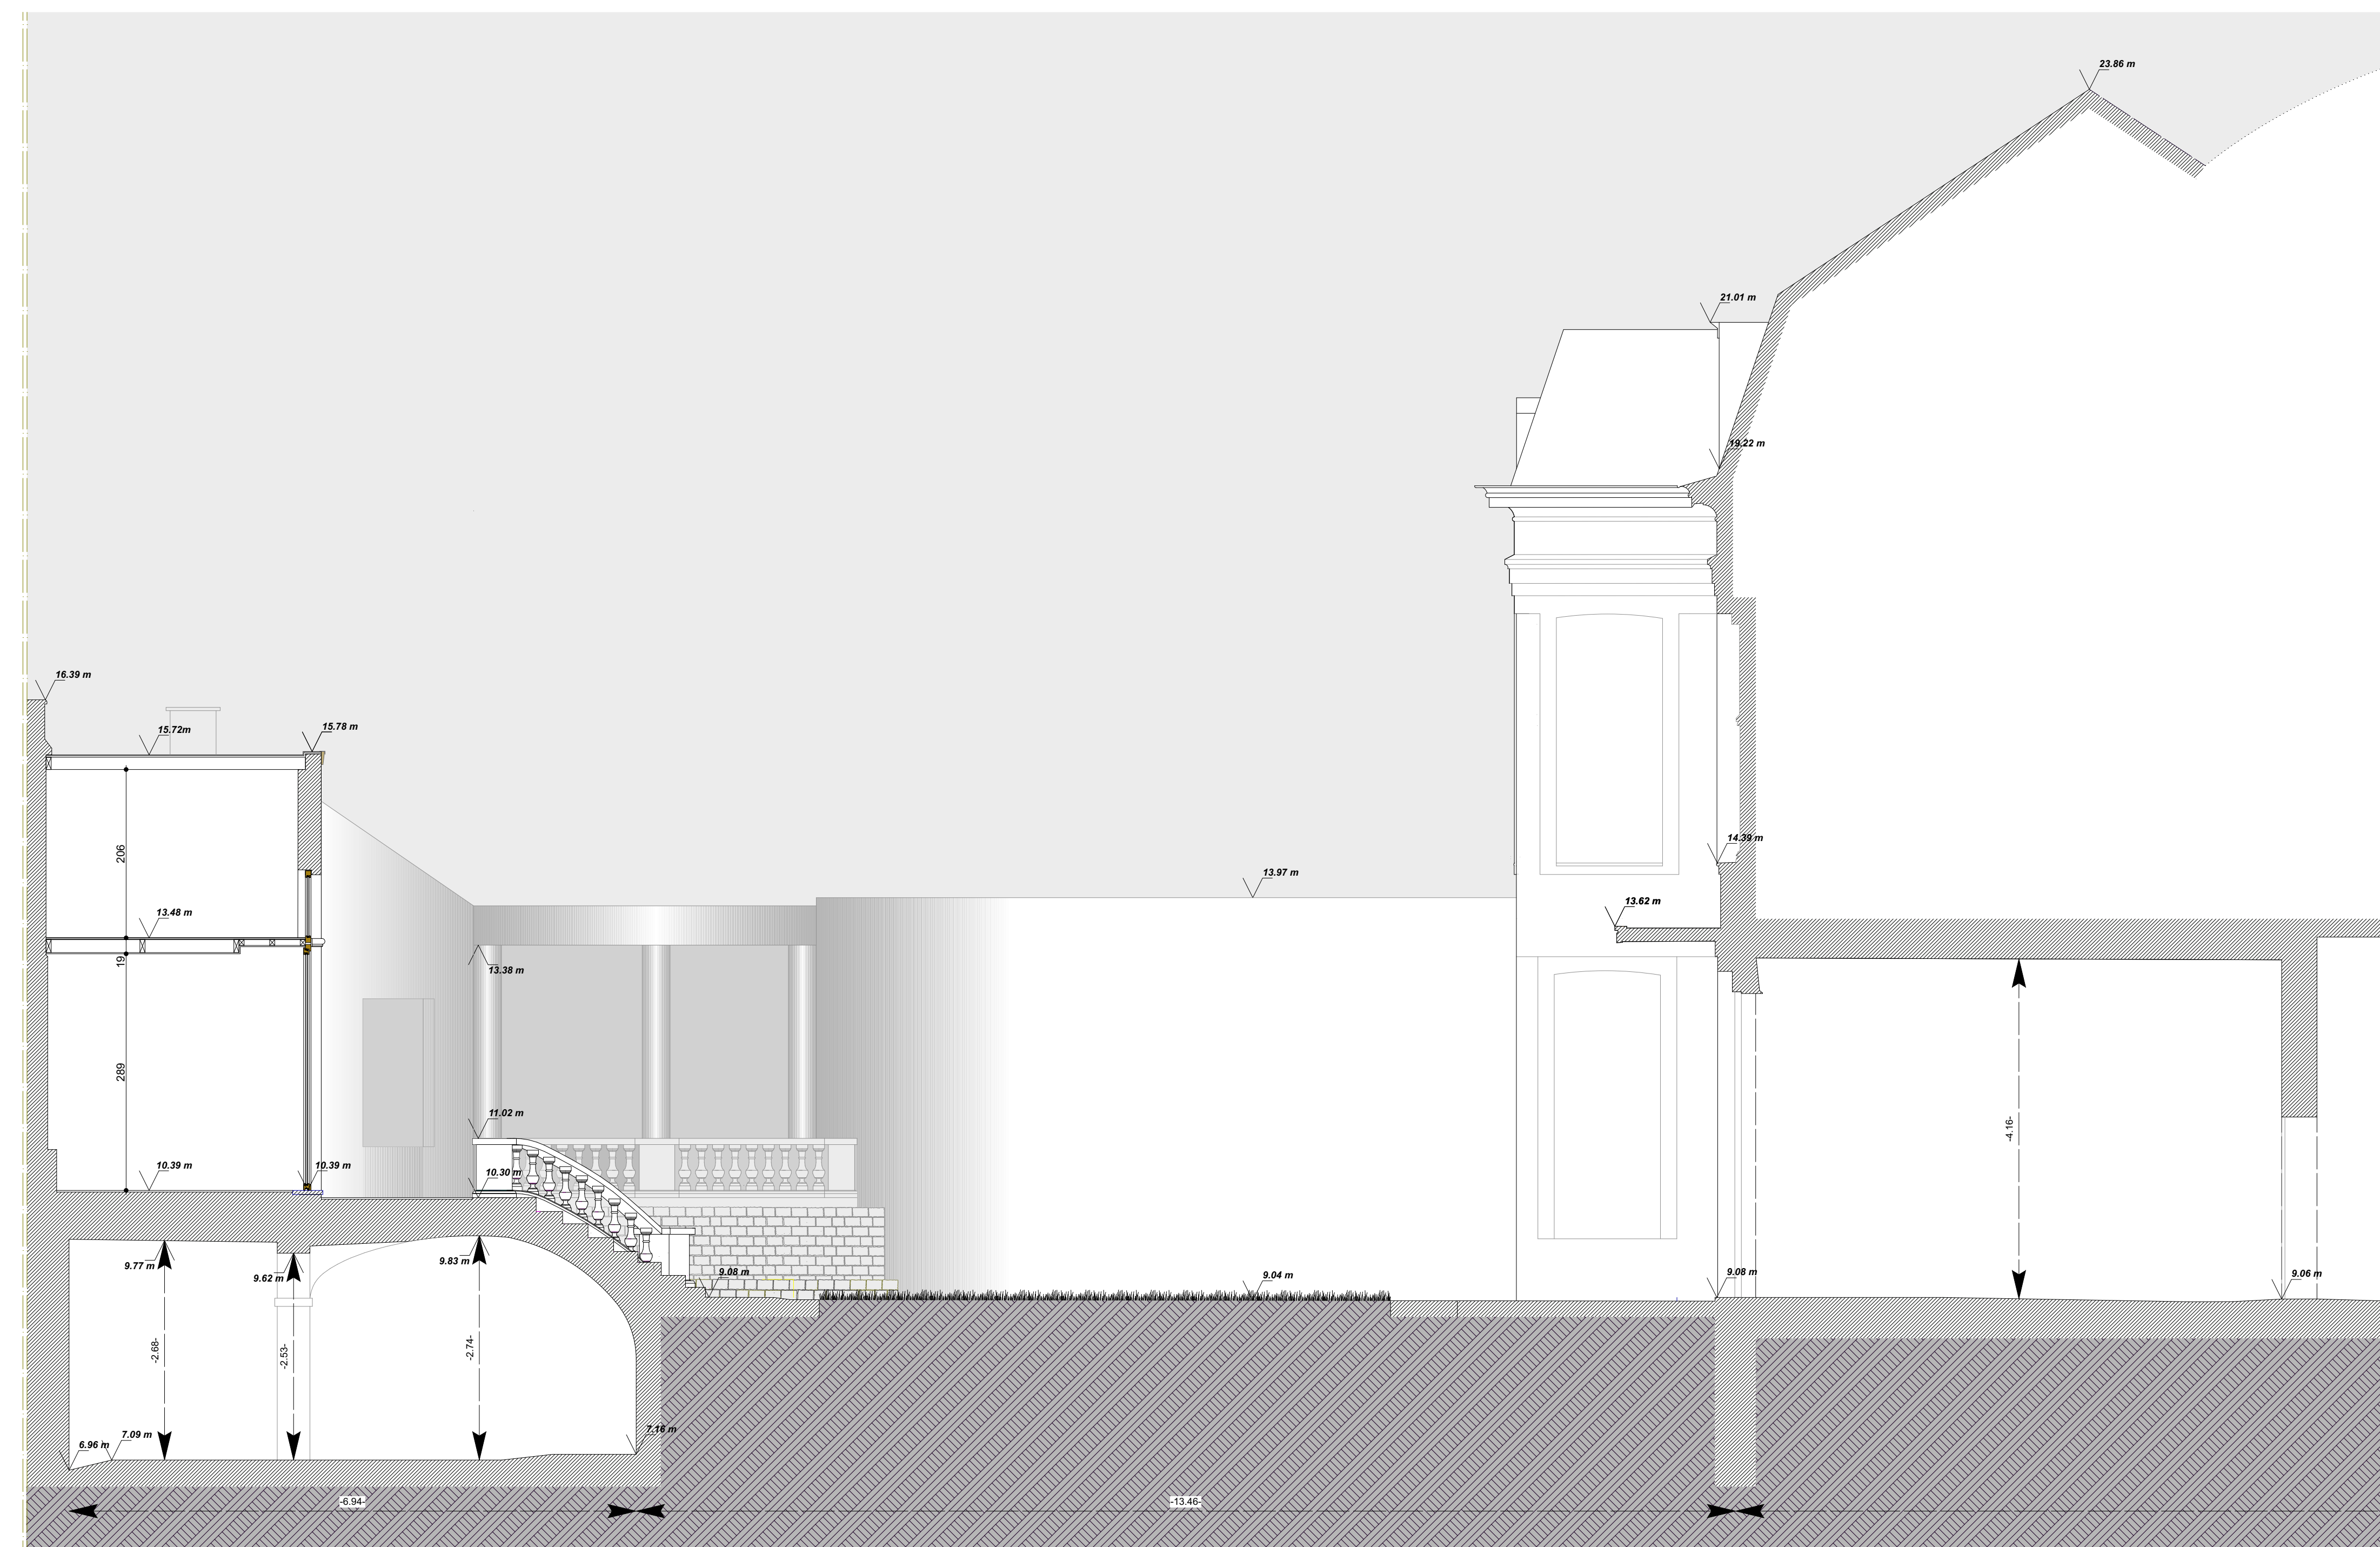

**VERGUNDE TOESTAND
 DOORSNEDE AA**

VOORWERP: HEROPBOUW VAN EEN ORANGERIE NA BRAND
LIGGING: DRABSTRAAT 40, 9000 GENT



ARCHITECTENBUREAU BENOIT VIAENE BVBA
 DRABSTRAAT 40
 9000 GENT
 BENOIT@BENOITVIAENE.BE
 +32 (0)9 330 65 56
 +32 (0)475 55 40 57
 INGESCHREVEN OP DE TABEL VAN DE RAAD VAN DE ORDE VAN ARCHITECTEN VAN DE PROVINCIE OOST-VLAANDEREN