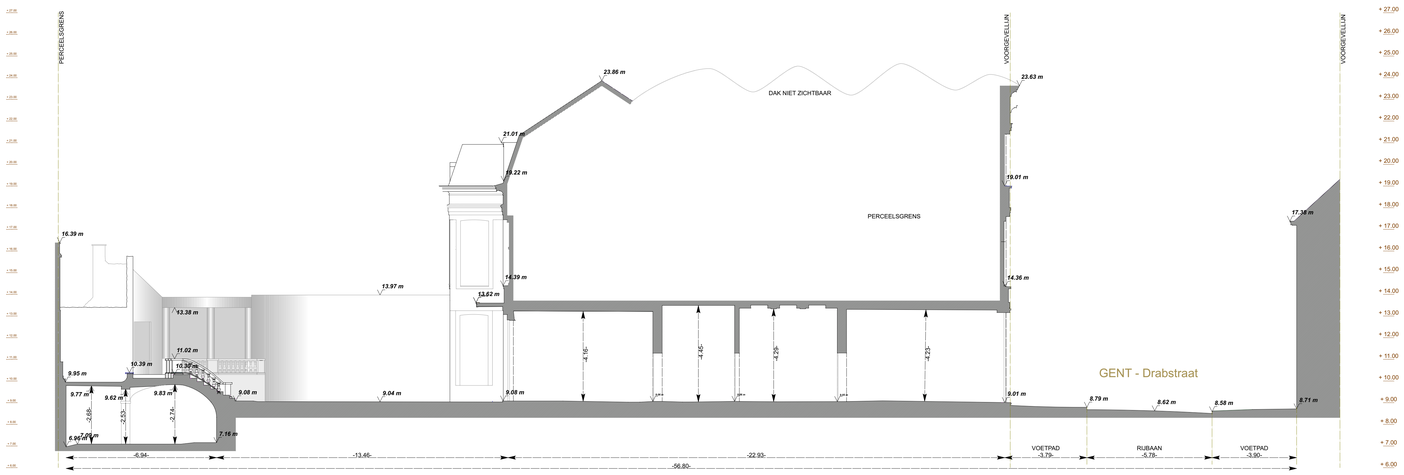


**BESTAANDE TOESTAND**
**TERREINDOORSNEDE**

VOORWERP: HEROPBOUW VAN EEN ORANGERIE NA BRAND

LIGGING: DRABSTRAAT 40, 9000 GENT


ARCHITECTENBUREAU BENOIT VIAENE BVBA

DRABSTRAAT 40
9000 GENT

BENOIT@BENOITVIAENE.BE

+32 (0)9 330 65 56
+32 (0)475 55 40 57

INGESCHREVEN OP DE TABEL VAN DE RAAD VAN DE ORDE VAN ARCHITECTEN VAN DE PROVINCIE OOST-VLAANDEREN