
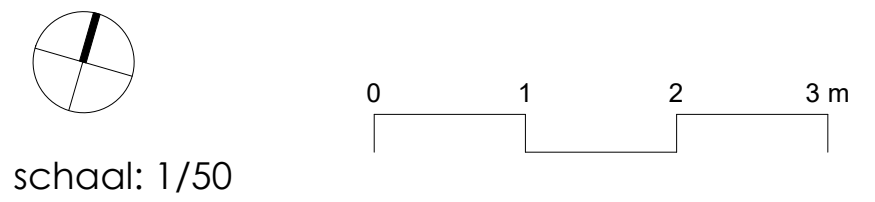


# ZIE BIJZONDERE VOORWAARDE(N)

**Uitgesloten uit de vergunning**  
Het inrichten van een autostaanplaats in de tuinzone (impact op woonkwaliteit & bijkomende verharding)

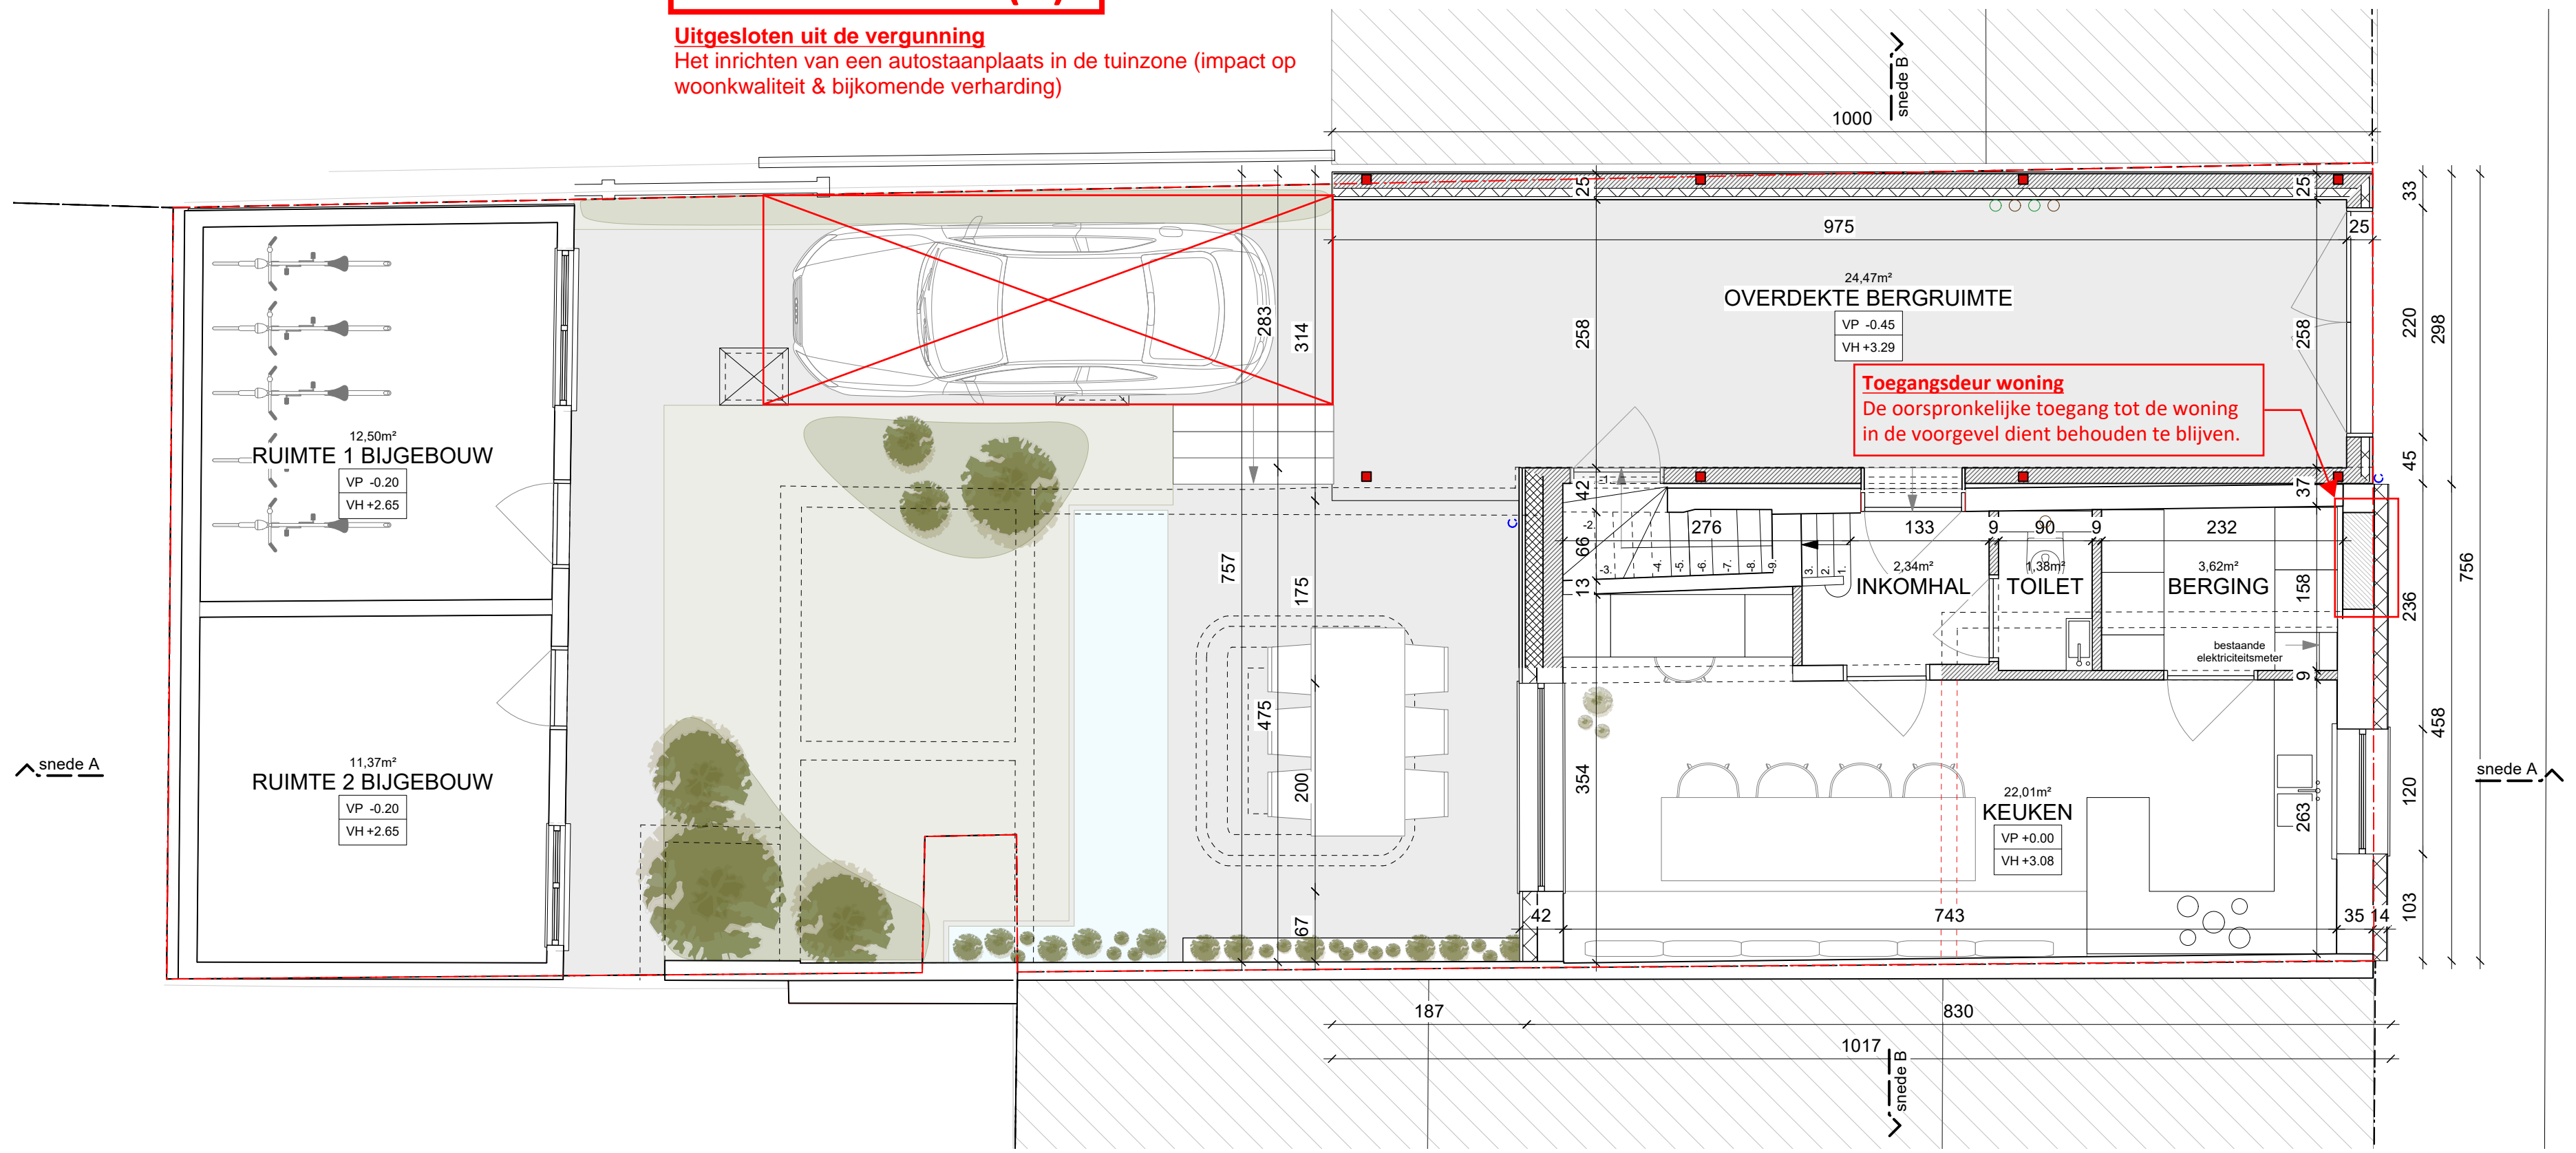

VELD · K

nieuwe toestand  
plan 0