



ZIE BIJZONDERE VOORWAARDE(N)

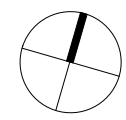

schaal: 1/50

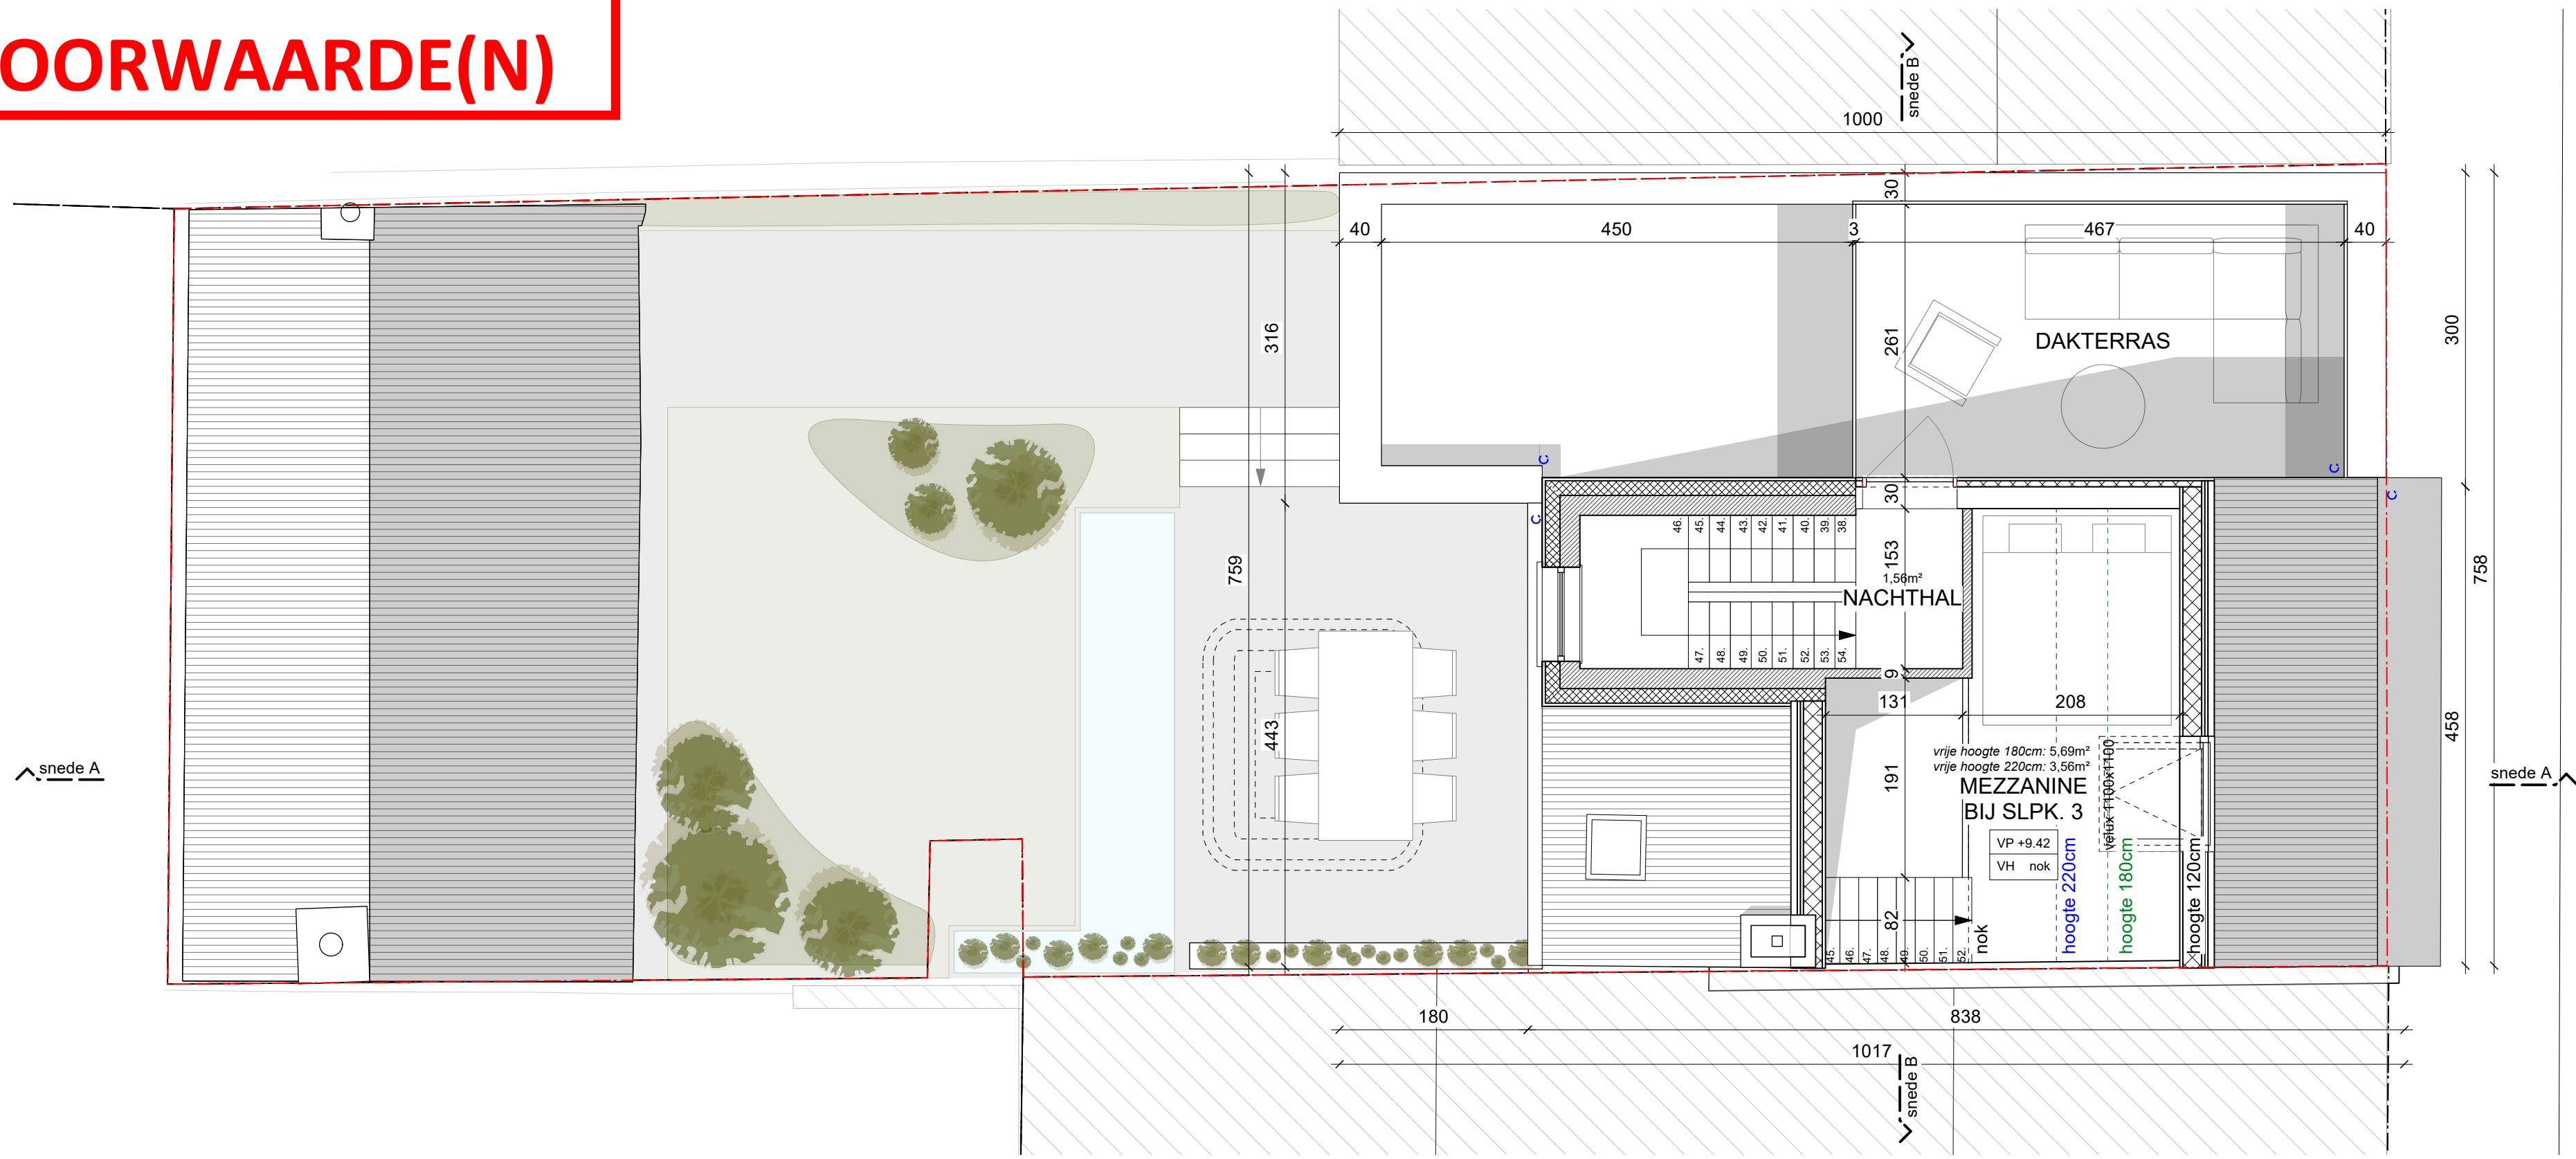

VELD · K

nieuwe toestand

plan +3