


**ZIE BIJZONDERE
VOORWAARDE(N)**

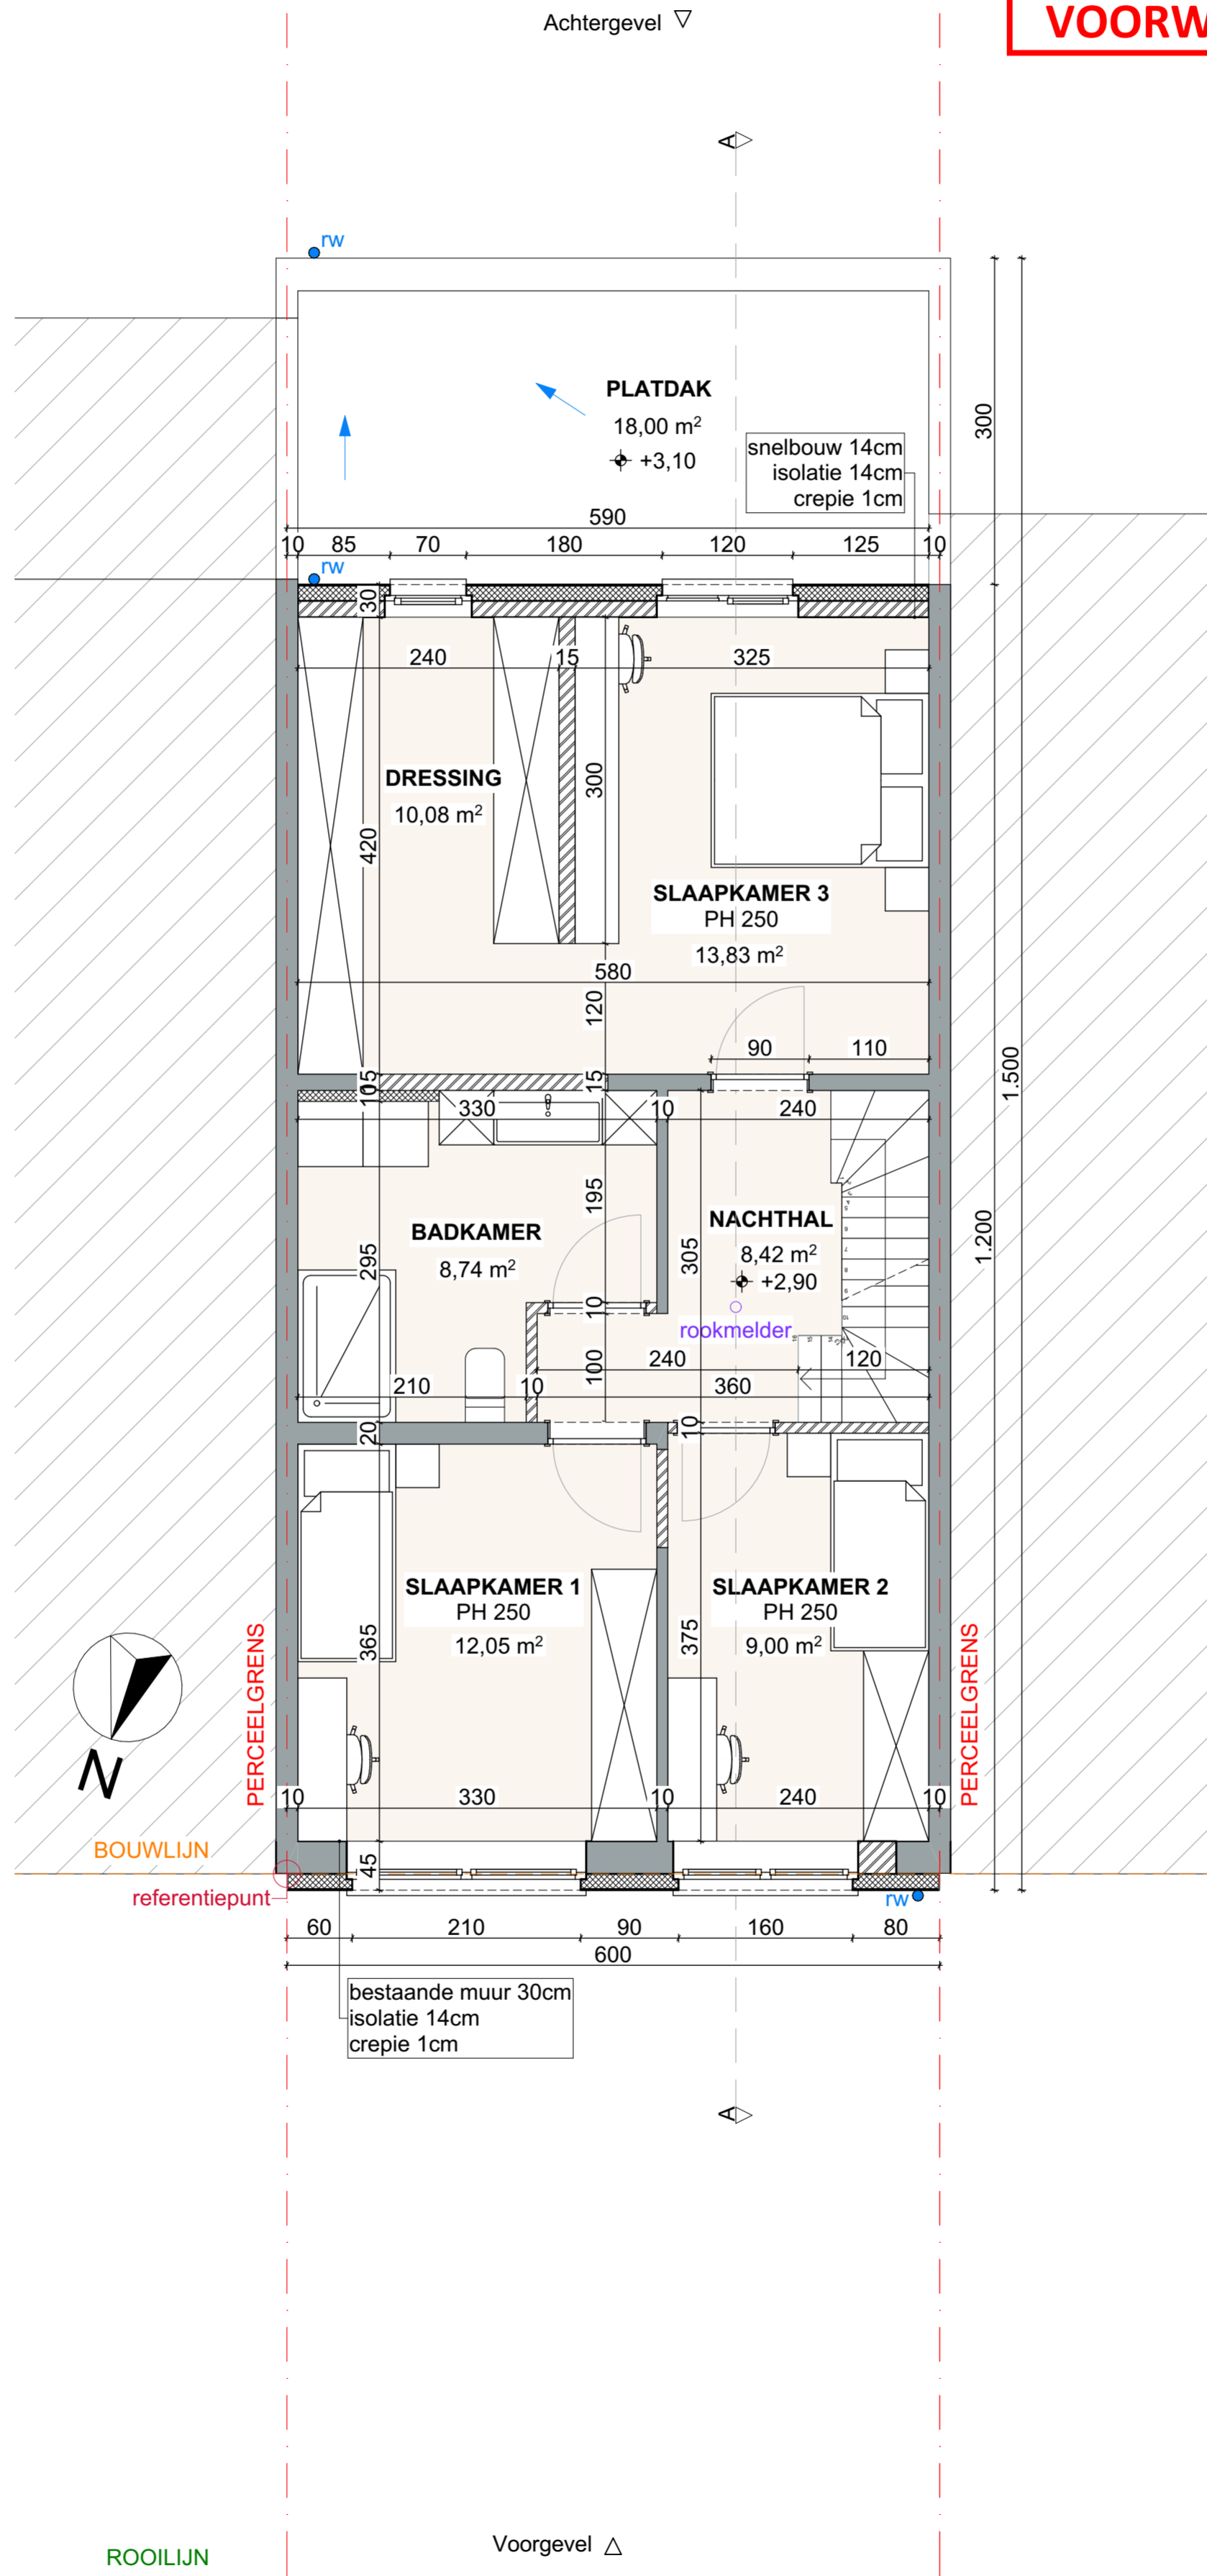

- bestaande muur
- isolatie
- snelbouw

100 500

BENNINSBRUGSTRAAT 10 9032 GENT
NIEUWE TOESTAND VERDIEPING +1

DATUM 12/02/2026 FASE
SCHAAL A2 1/50
PROJECTNR. 2026 07 BA

PLAN
19/25

rukiye karanfil architecten