


**ZIE BIJZONDERE
VOORWAARDE(N)**

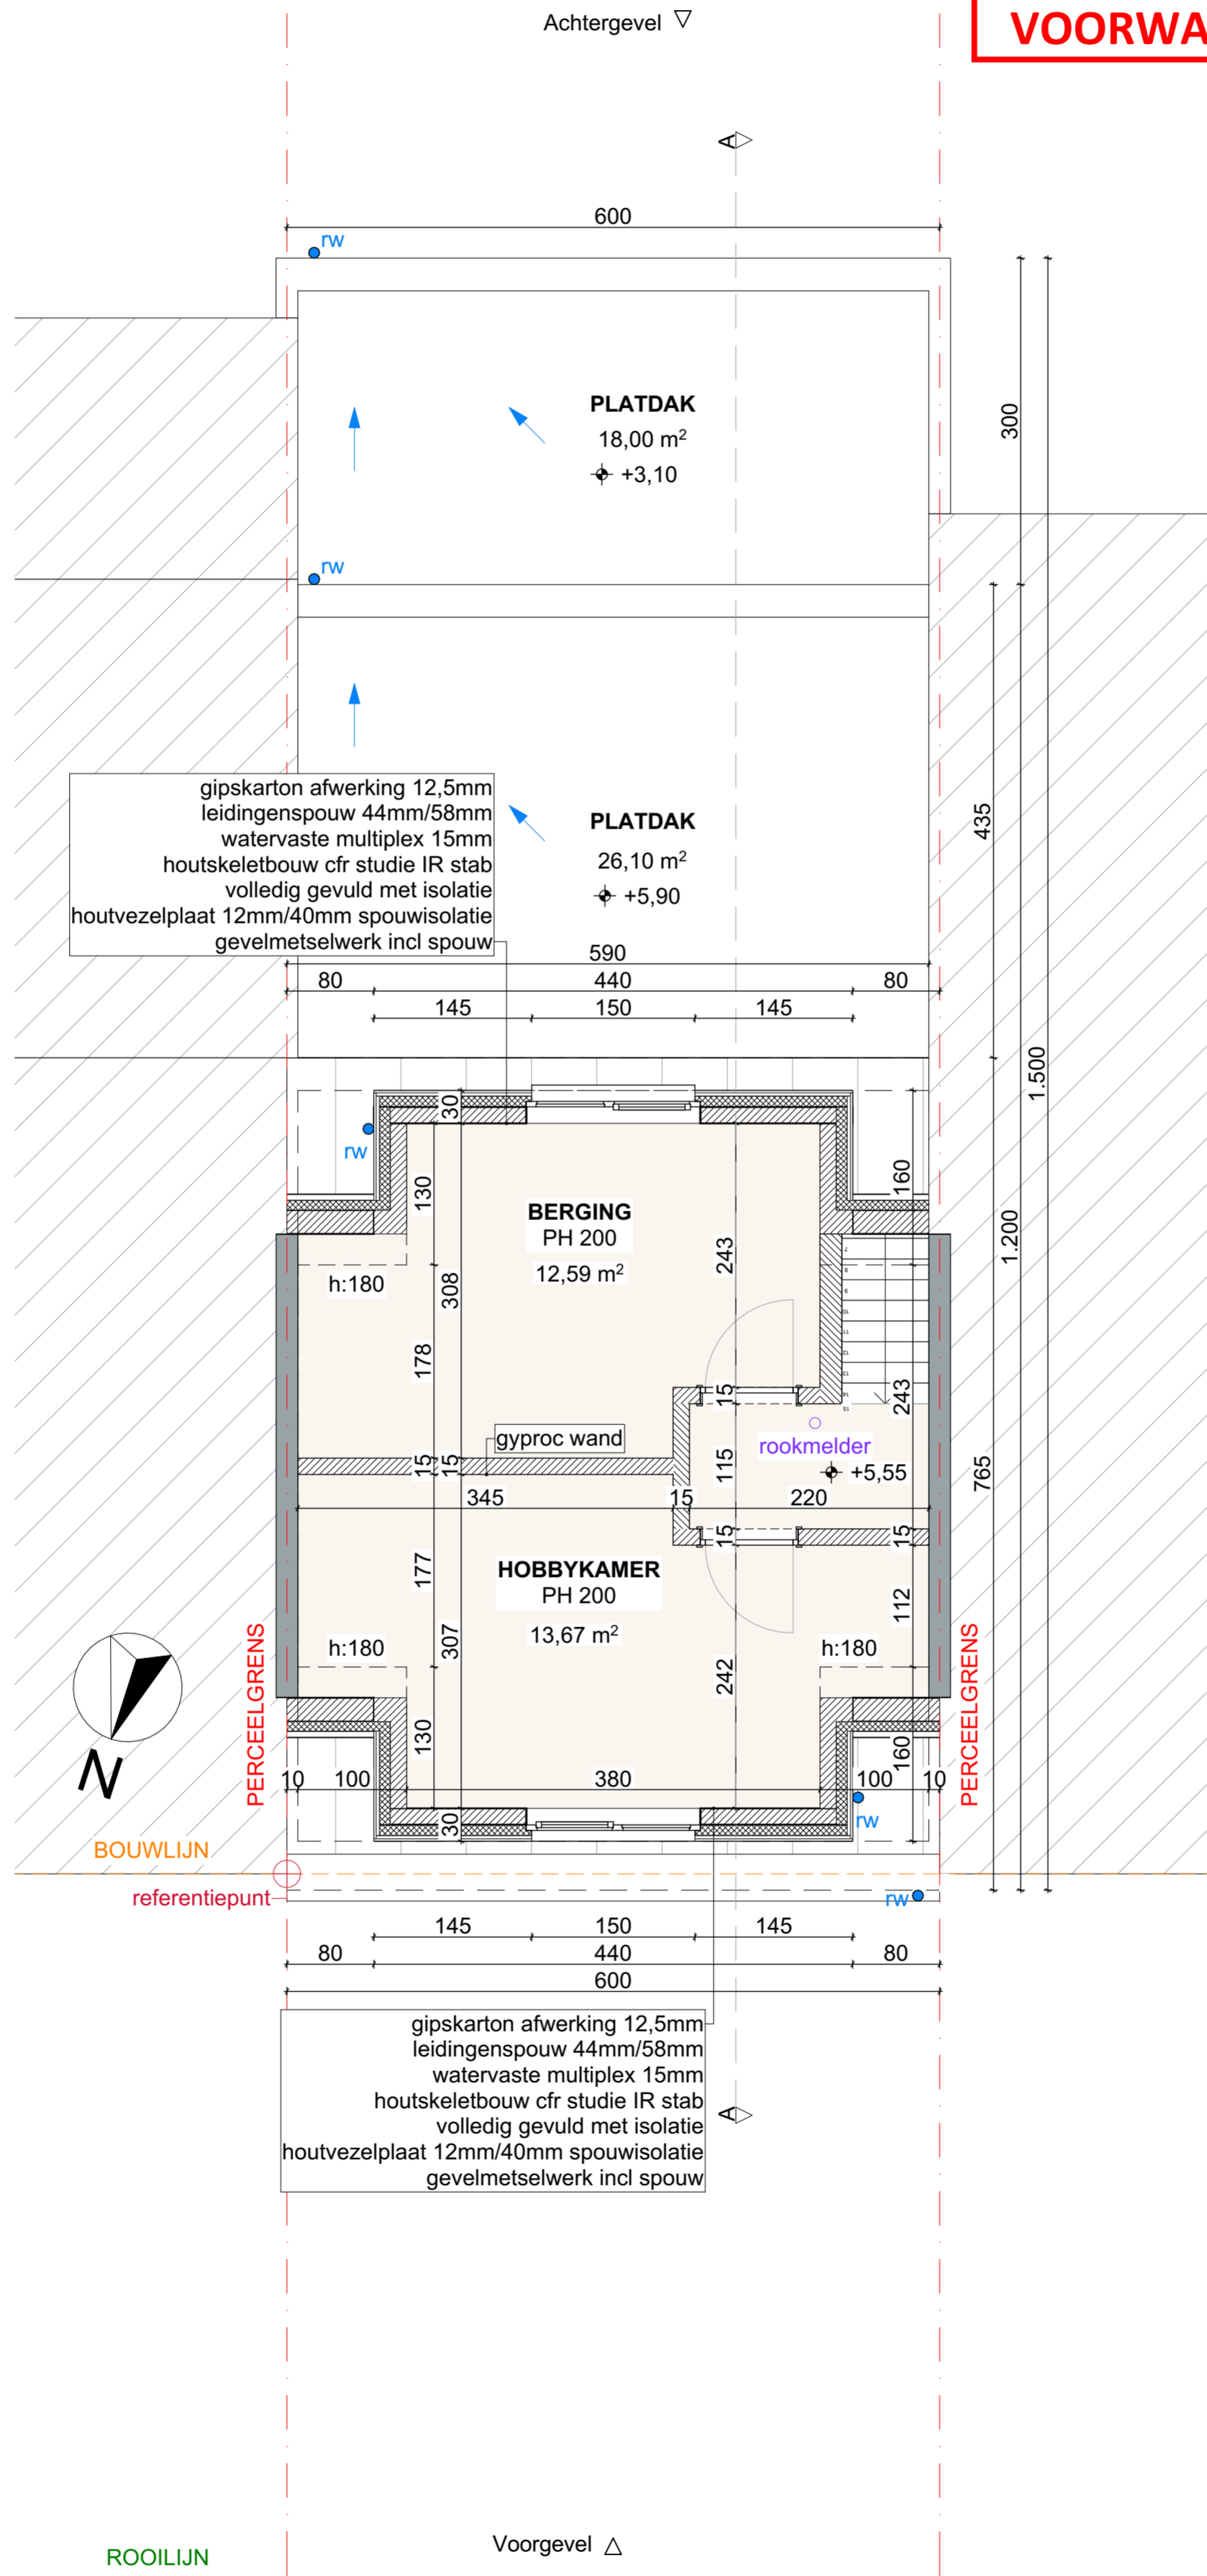

- bestaande muur
- hout
- isolatie

100 500