


**ZIE BIJZONDERE
VOORWAARDE(N)**

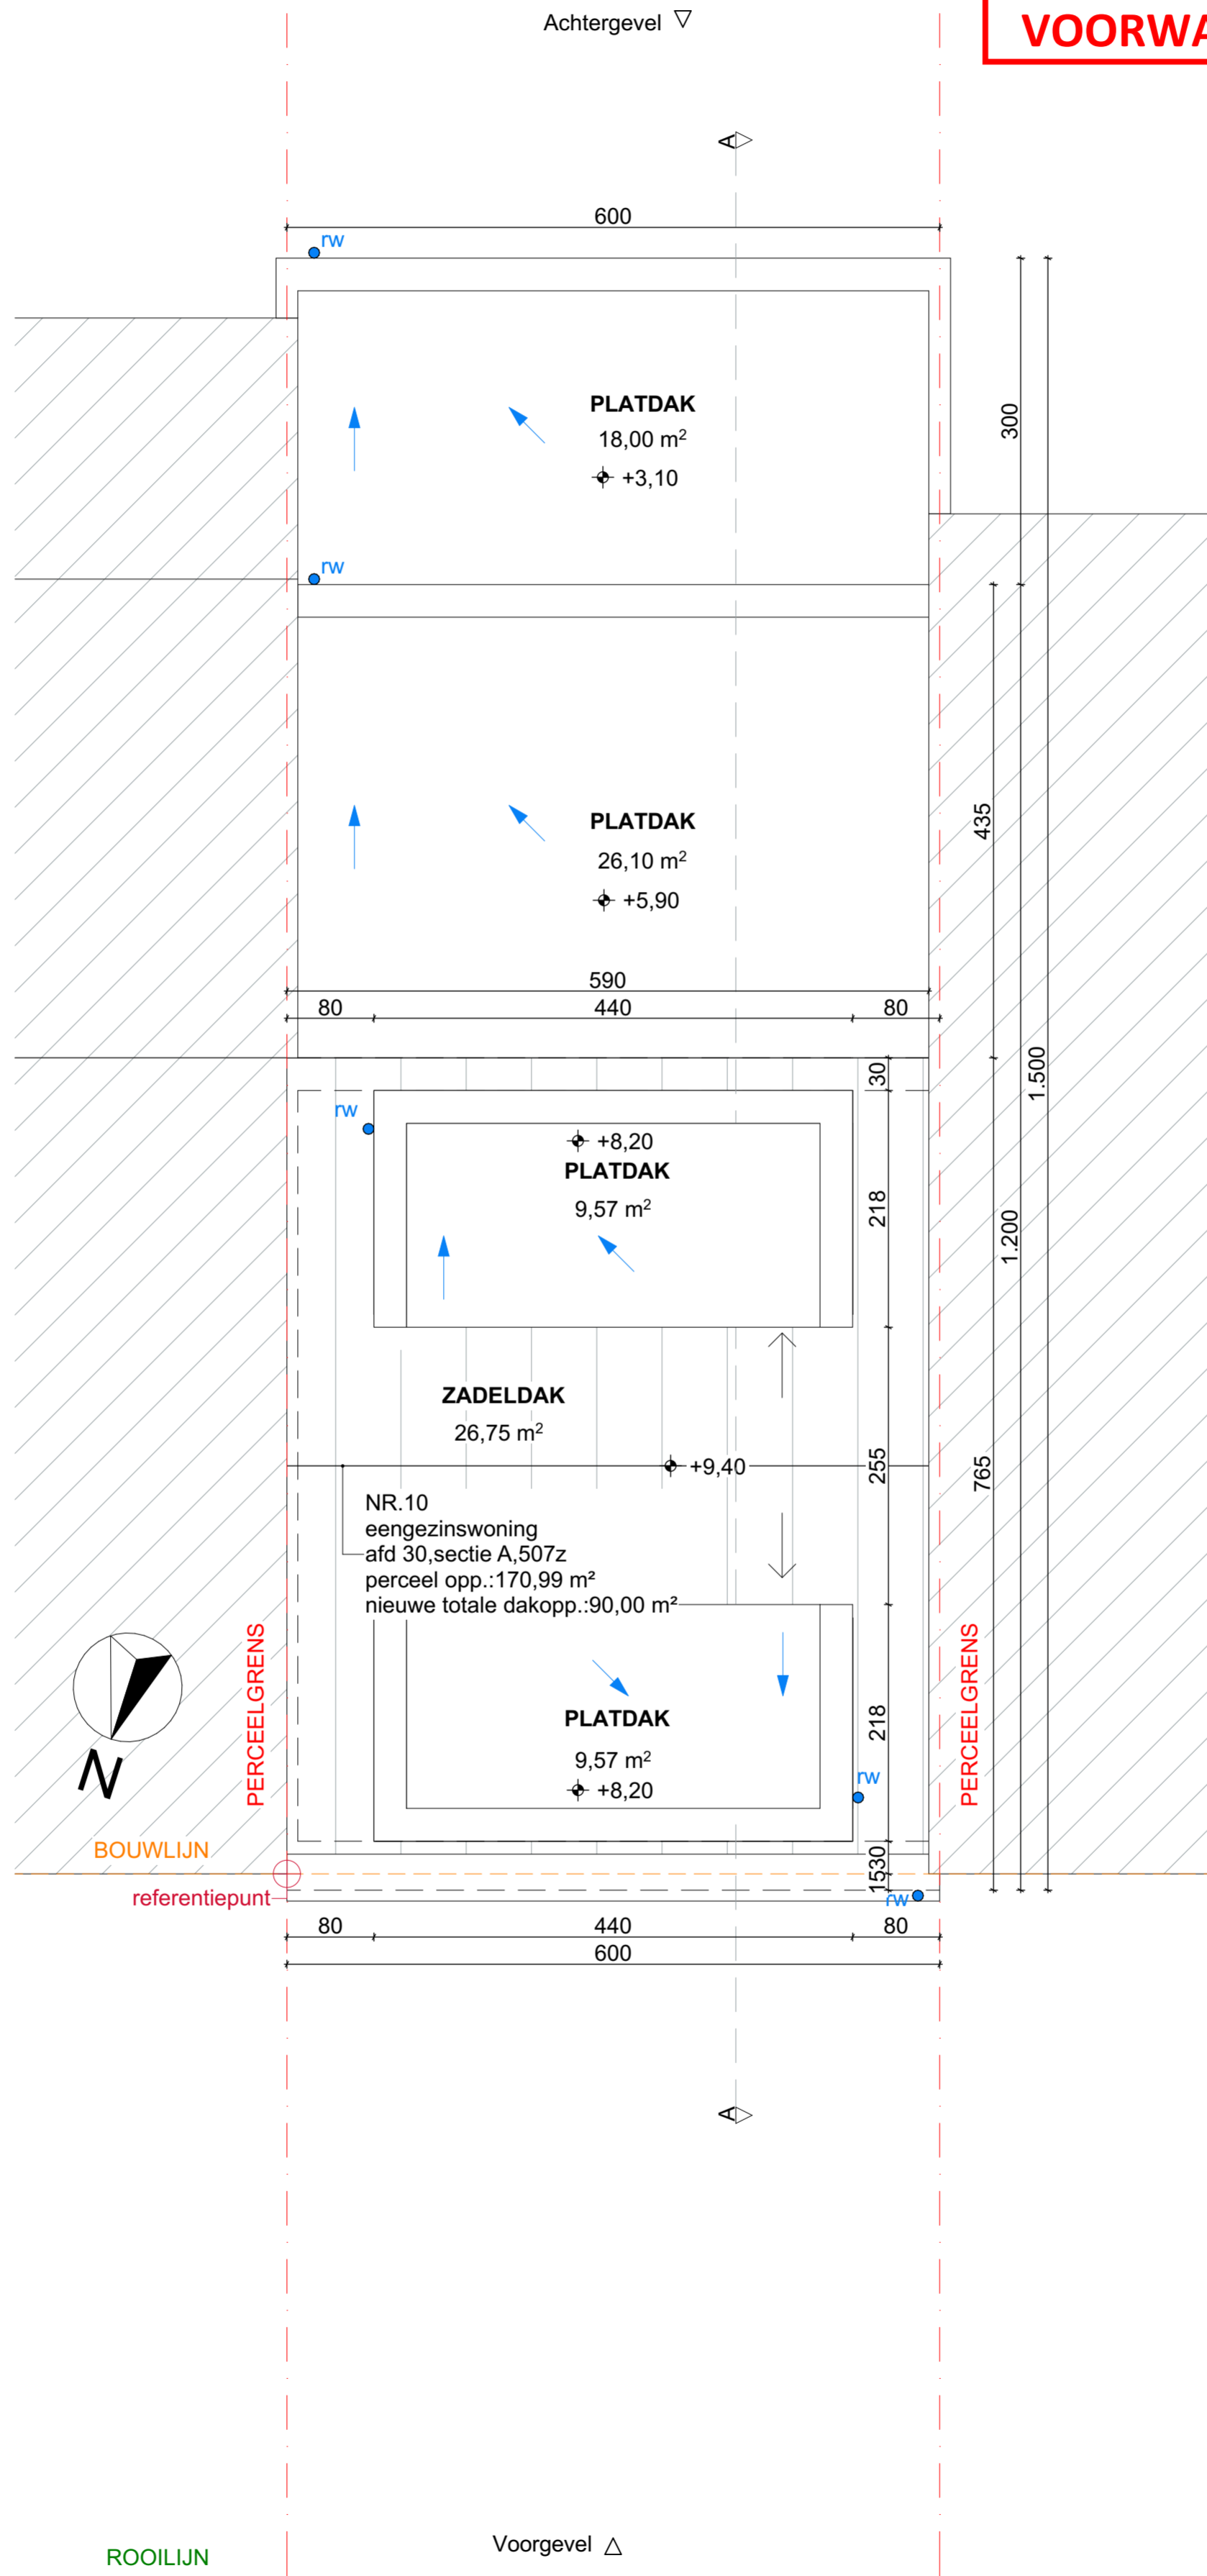

100 500

BENNINSBRUGSTRAAT 10 9032 GENT
NIEUWE TOESTAND DAKENPLAN

DATUM 12/02/2026 FASE
SCHAAL A2 1/50
PROJECTNR. 2026 07 BA

PLAN

21/25

{r} rukiye karanfil architecten