


Regularisatie stapstenen

Inplantingsplan vergunde toestand

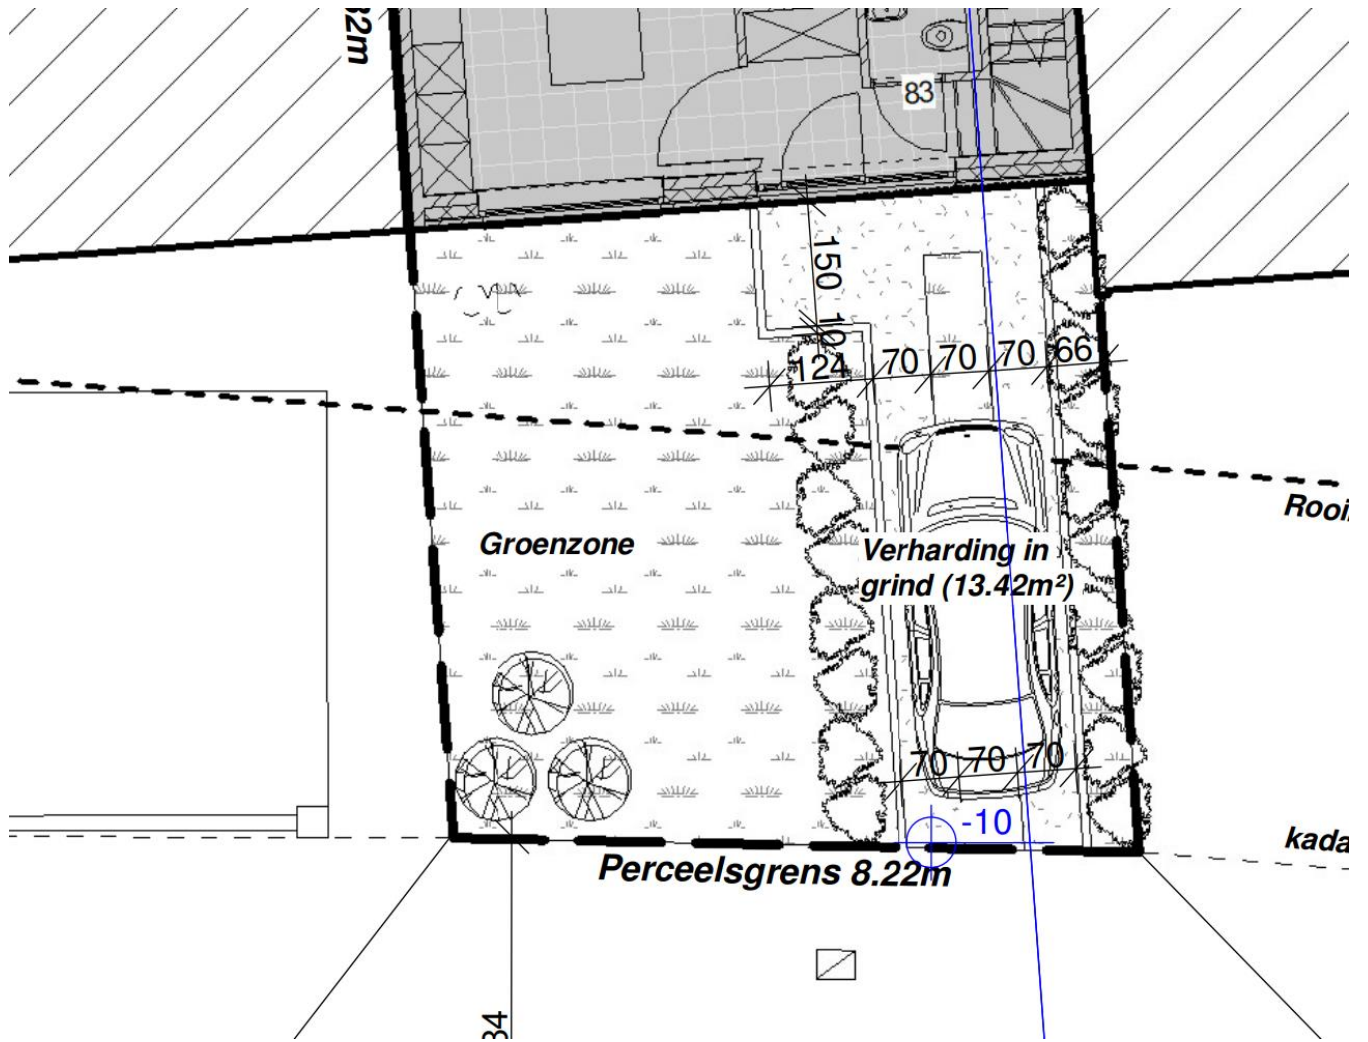

Schaal 1/200