0 1 2 3 4 5m
schaal 1:100
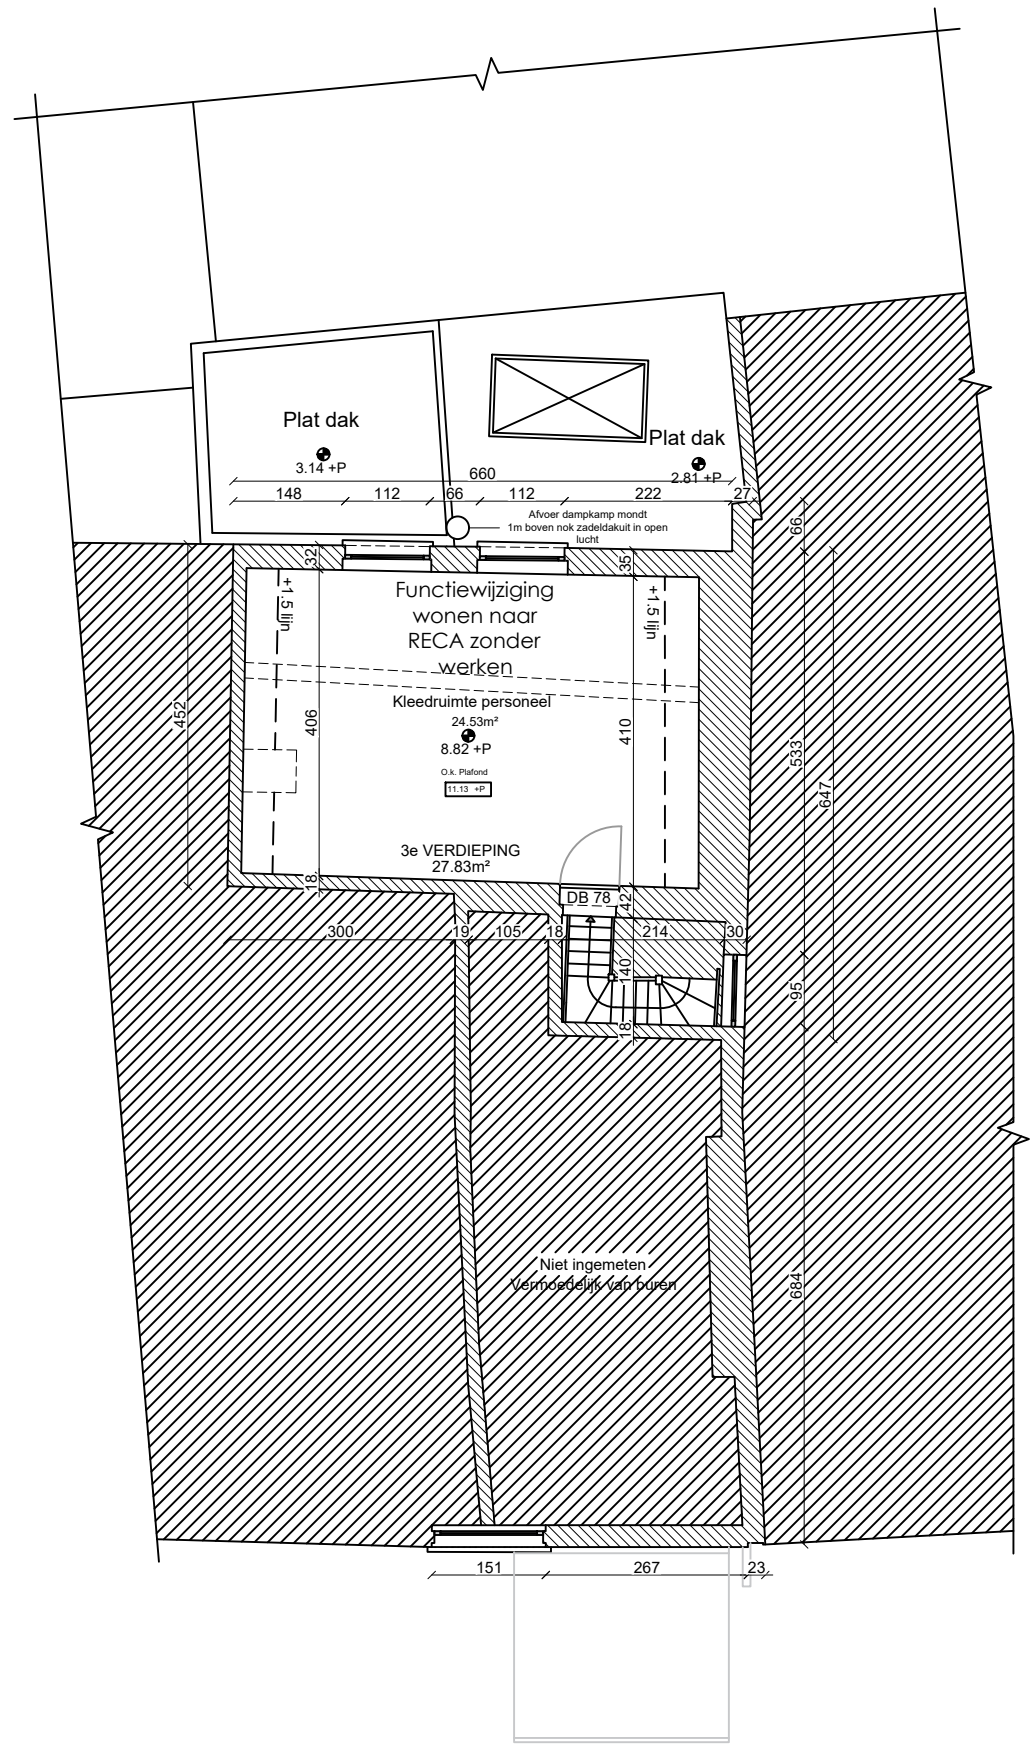
ZIE BIJZONDERE VOORWAARDE(N)