


**ZIE BIJZONDERE  
VOORWAARDE(N)**

# Schelde

## Fransevaart

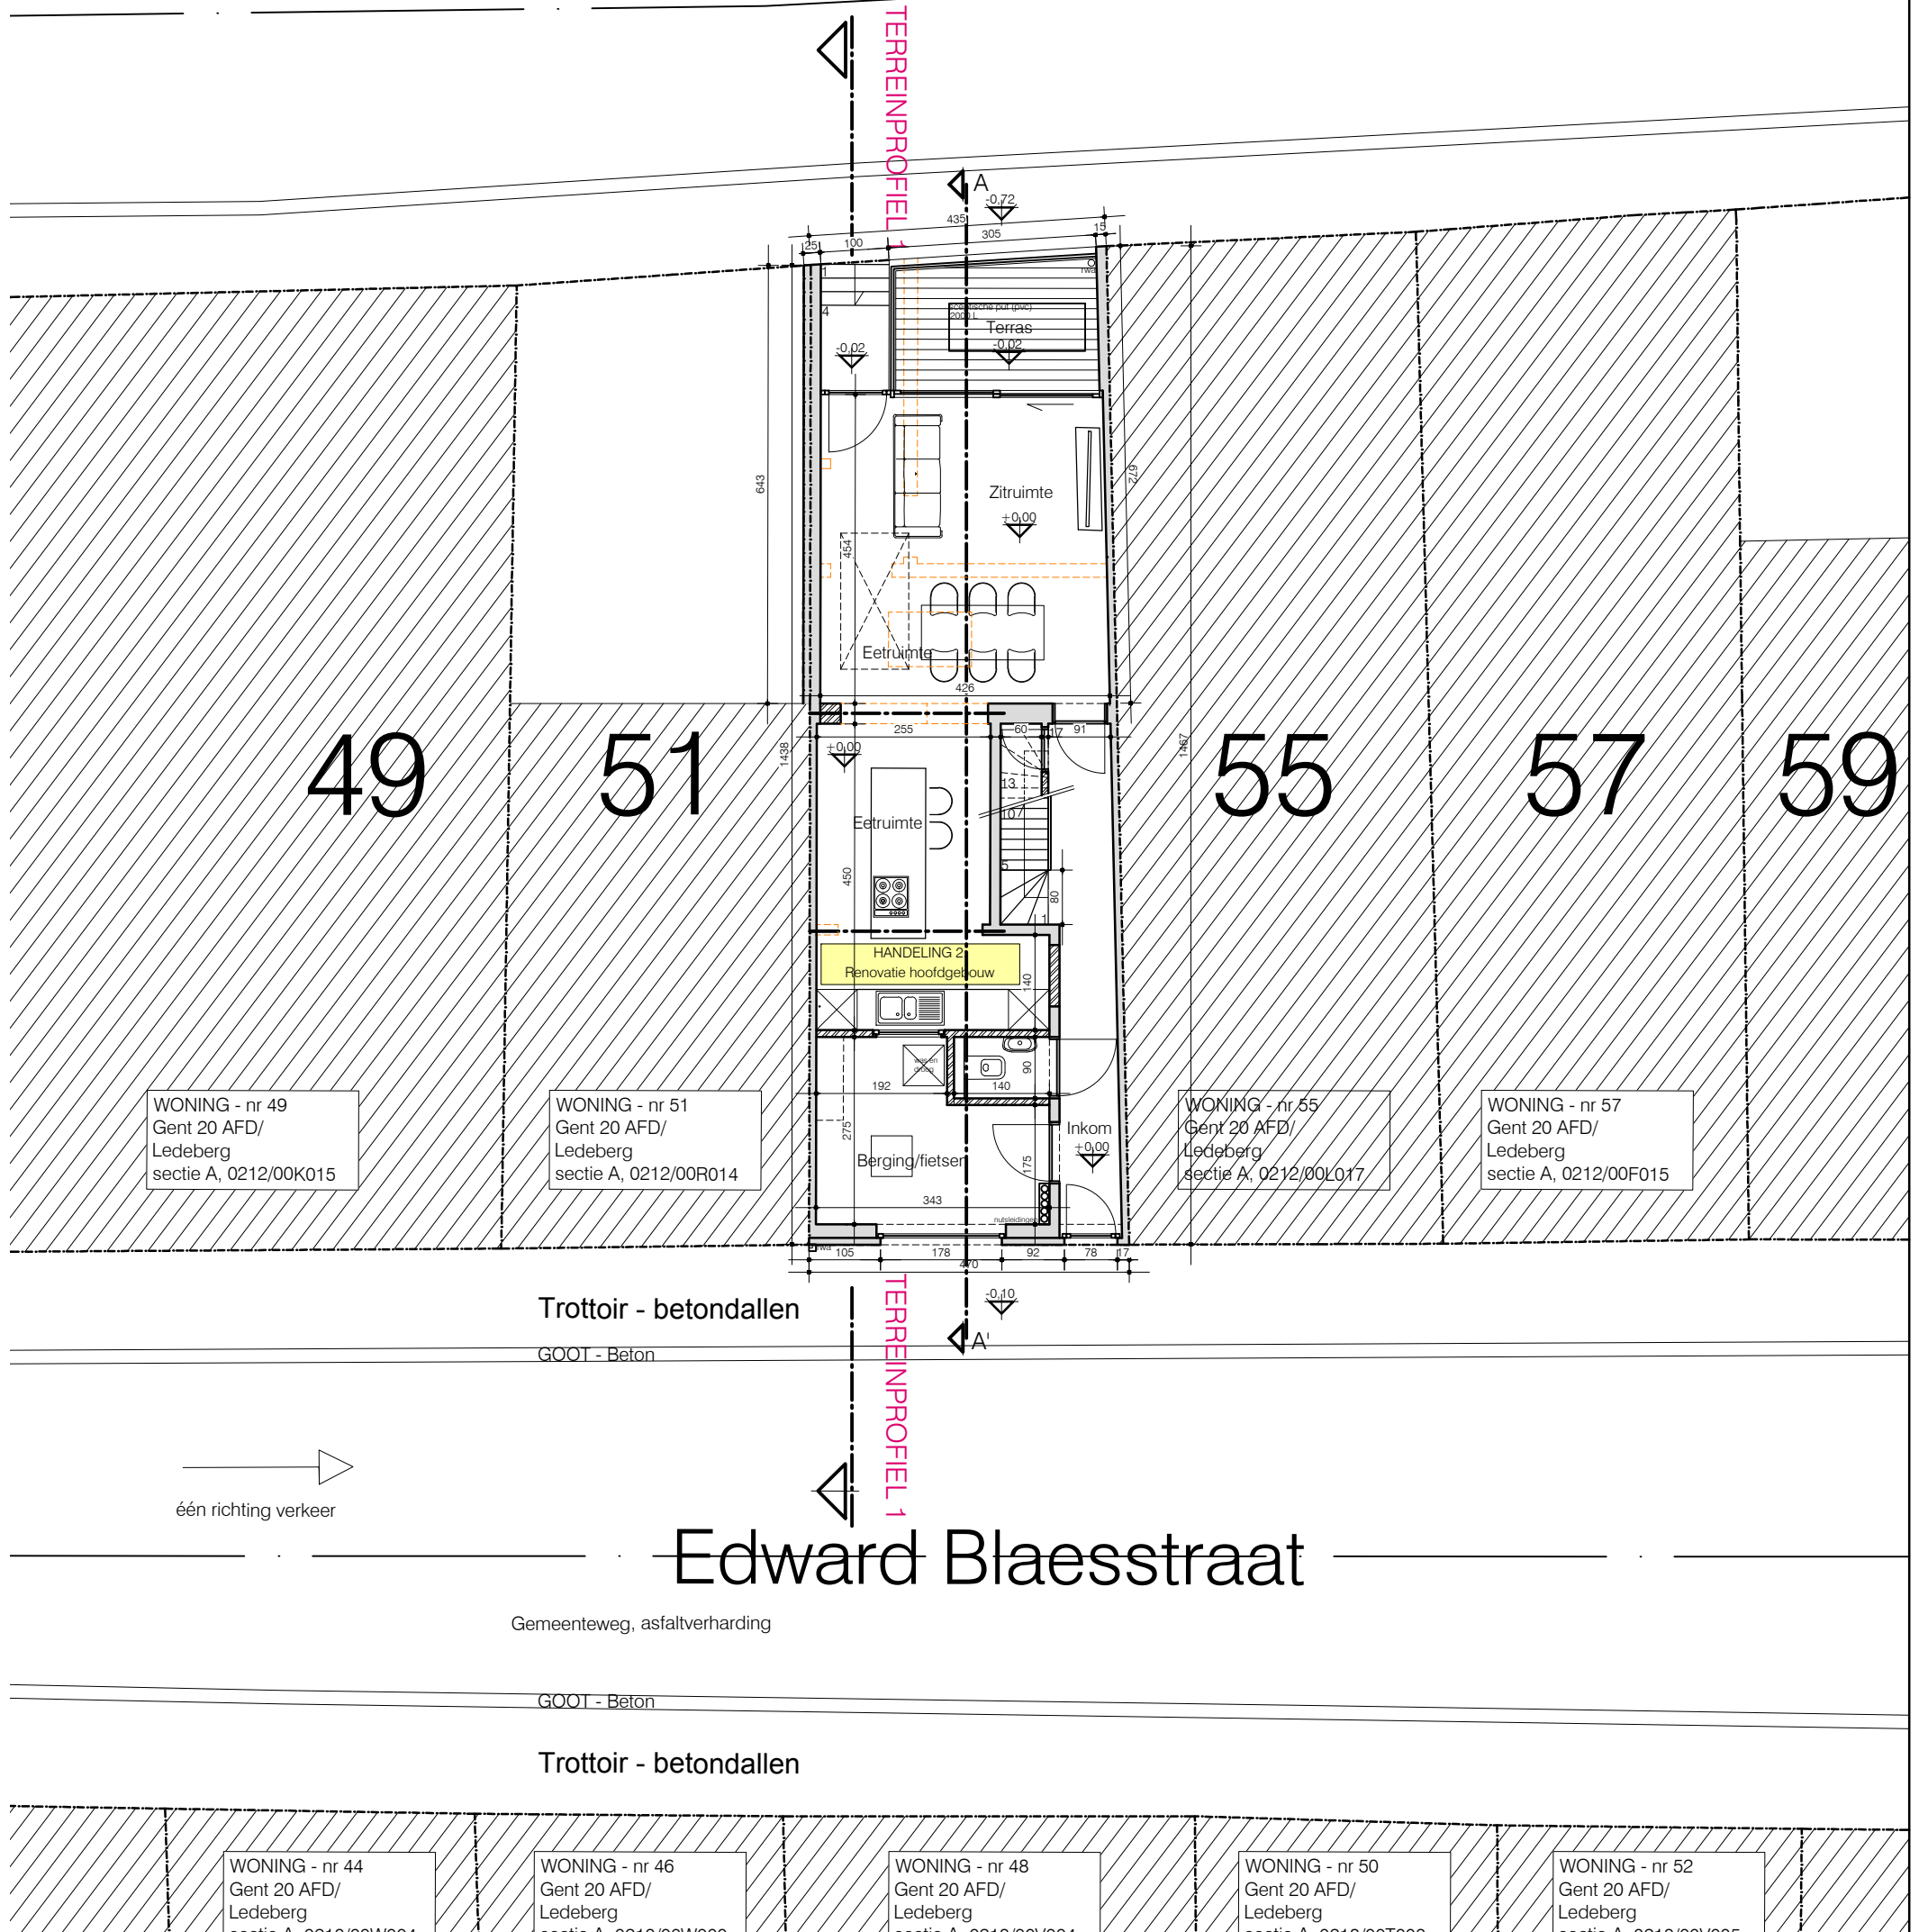

## Edward Blaesstraat

Gemeenteweg, asfaltverharding

GOOT - Beton

Trottoir - betondallen

WONING - nr 44  
Gent 20 AFD/  
Ledeberg  

WONING - nr 46  
Gent 20 AFD/  
Ledeberg  

WONING - nr 48  
Gent 20 AFD/  
Ledeberg  

WONING - nr 50  
Gent 20 AFD/  
Ledeberg  

WONING - nr 52  
Gent 20 AFD/  
Ledeberg  

