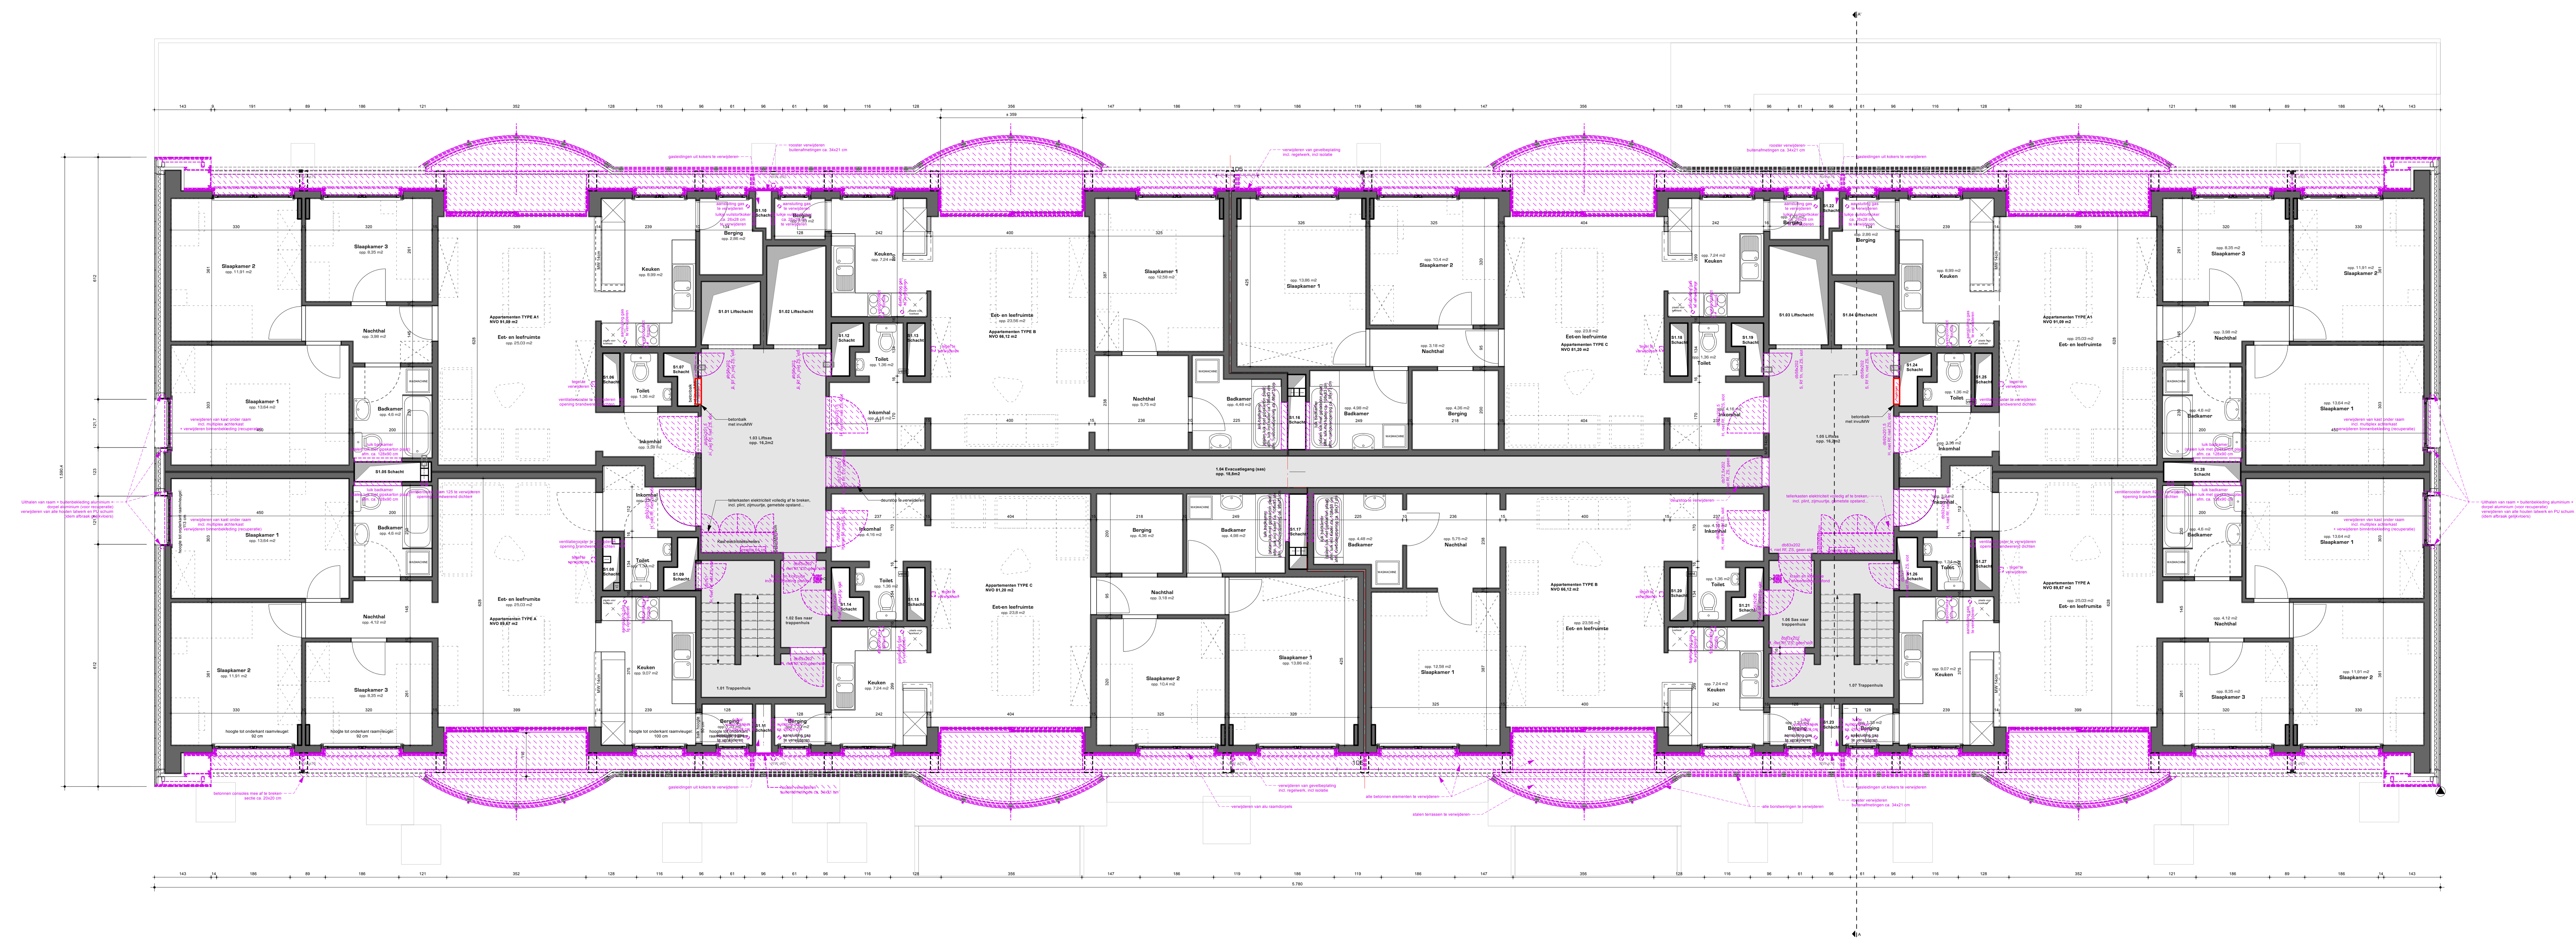


B56
160 1910

# GENT - WINDEKIND

VERNIEUWEN VAN DE VOOR- EN ACHTERGEVEL INCL. NIEUWE BALKONS

| | | |
|---|---|---|
| LIGGING | | KIKVORSSTRAAT 1459-1637, 9000 GENT, OOST-VLAANDEREN |
| KADASTRAAL GEKEND | | GENT 8ste AFDELING \| SECTIE H \| NRS. 652B |
| SUBSIDIËRENDE OVERHEID | WONEN IN VLAANDEREN | KONING ALBERT-II LAAN 15 BUS 253 B-1000 BRUSSEL \| WONEN@VLAANDEREN.BE \| T. 02 505 45 45 |
| OPDRACHTGEVER | DIMENSA WOONMAATSCHAPPIJ BV | [E.V. 4160] RAVENSTEINSTRAAT 12 B-9000 GENT \| T.09 223 50 45 |
| ONTWERPER | BURO 56 ARCHITECTEN | COUPURE LINKS 273 B-9000 GENT \| INFO@BURO56.BE \| T. 09 391 39 27 |

## OV [OMGEVINGSVERGUNNING]

BESTAANDE TOESTAND & AFBRAAK- VERDIEPING 1 TEM 11

REVISIE

19/03/2026

SCHAAL 1/100

BT 06