


ZIE BIJZONDERE  
VOORWAARDE(N)

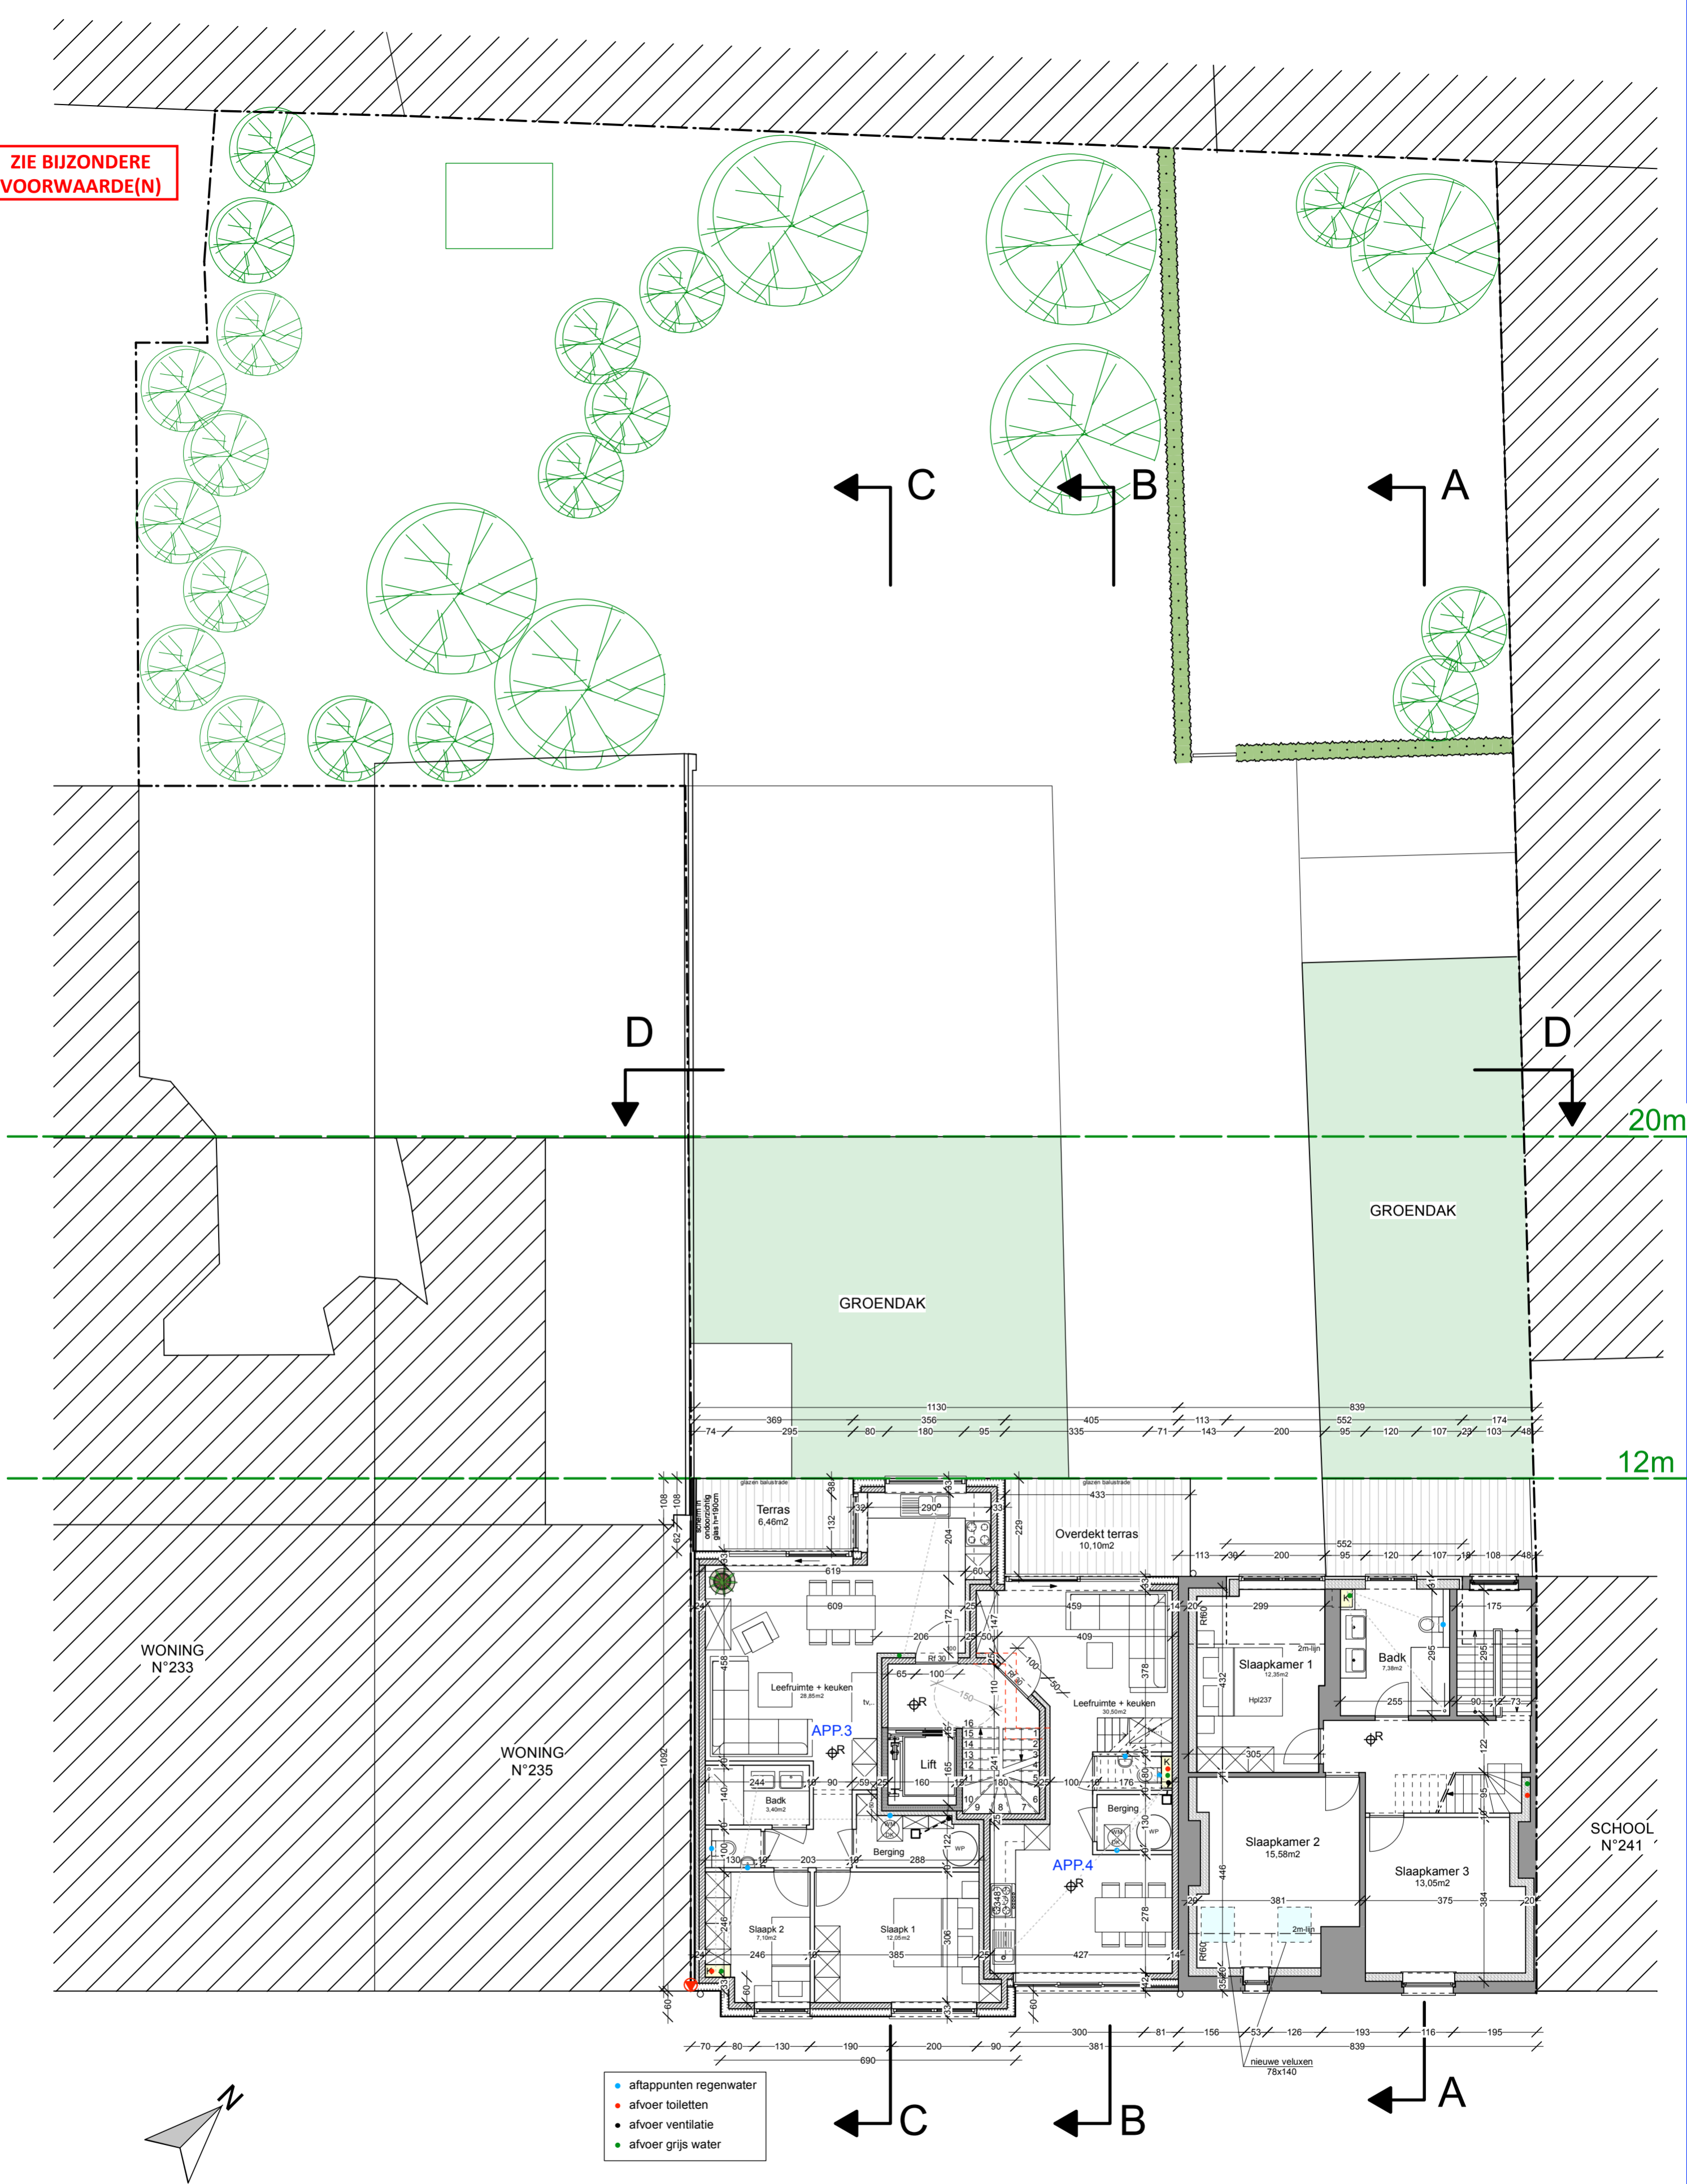

EB 1234: 2e VERDIEPINGSPAN nieuwe toestand 1/100

