


ZIE BIJZONDERE
VOORWAARDE(N)

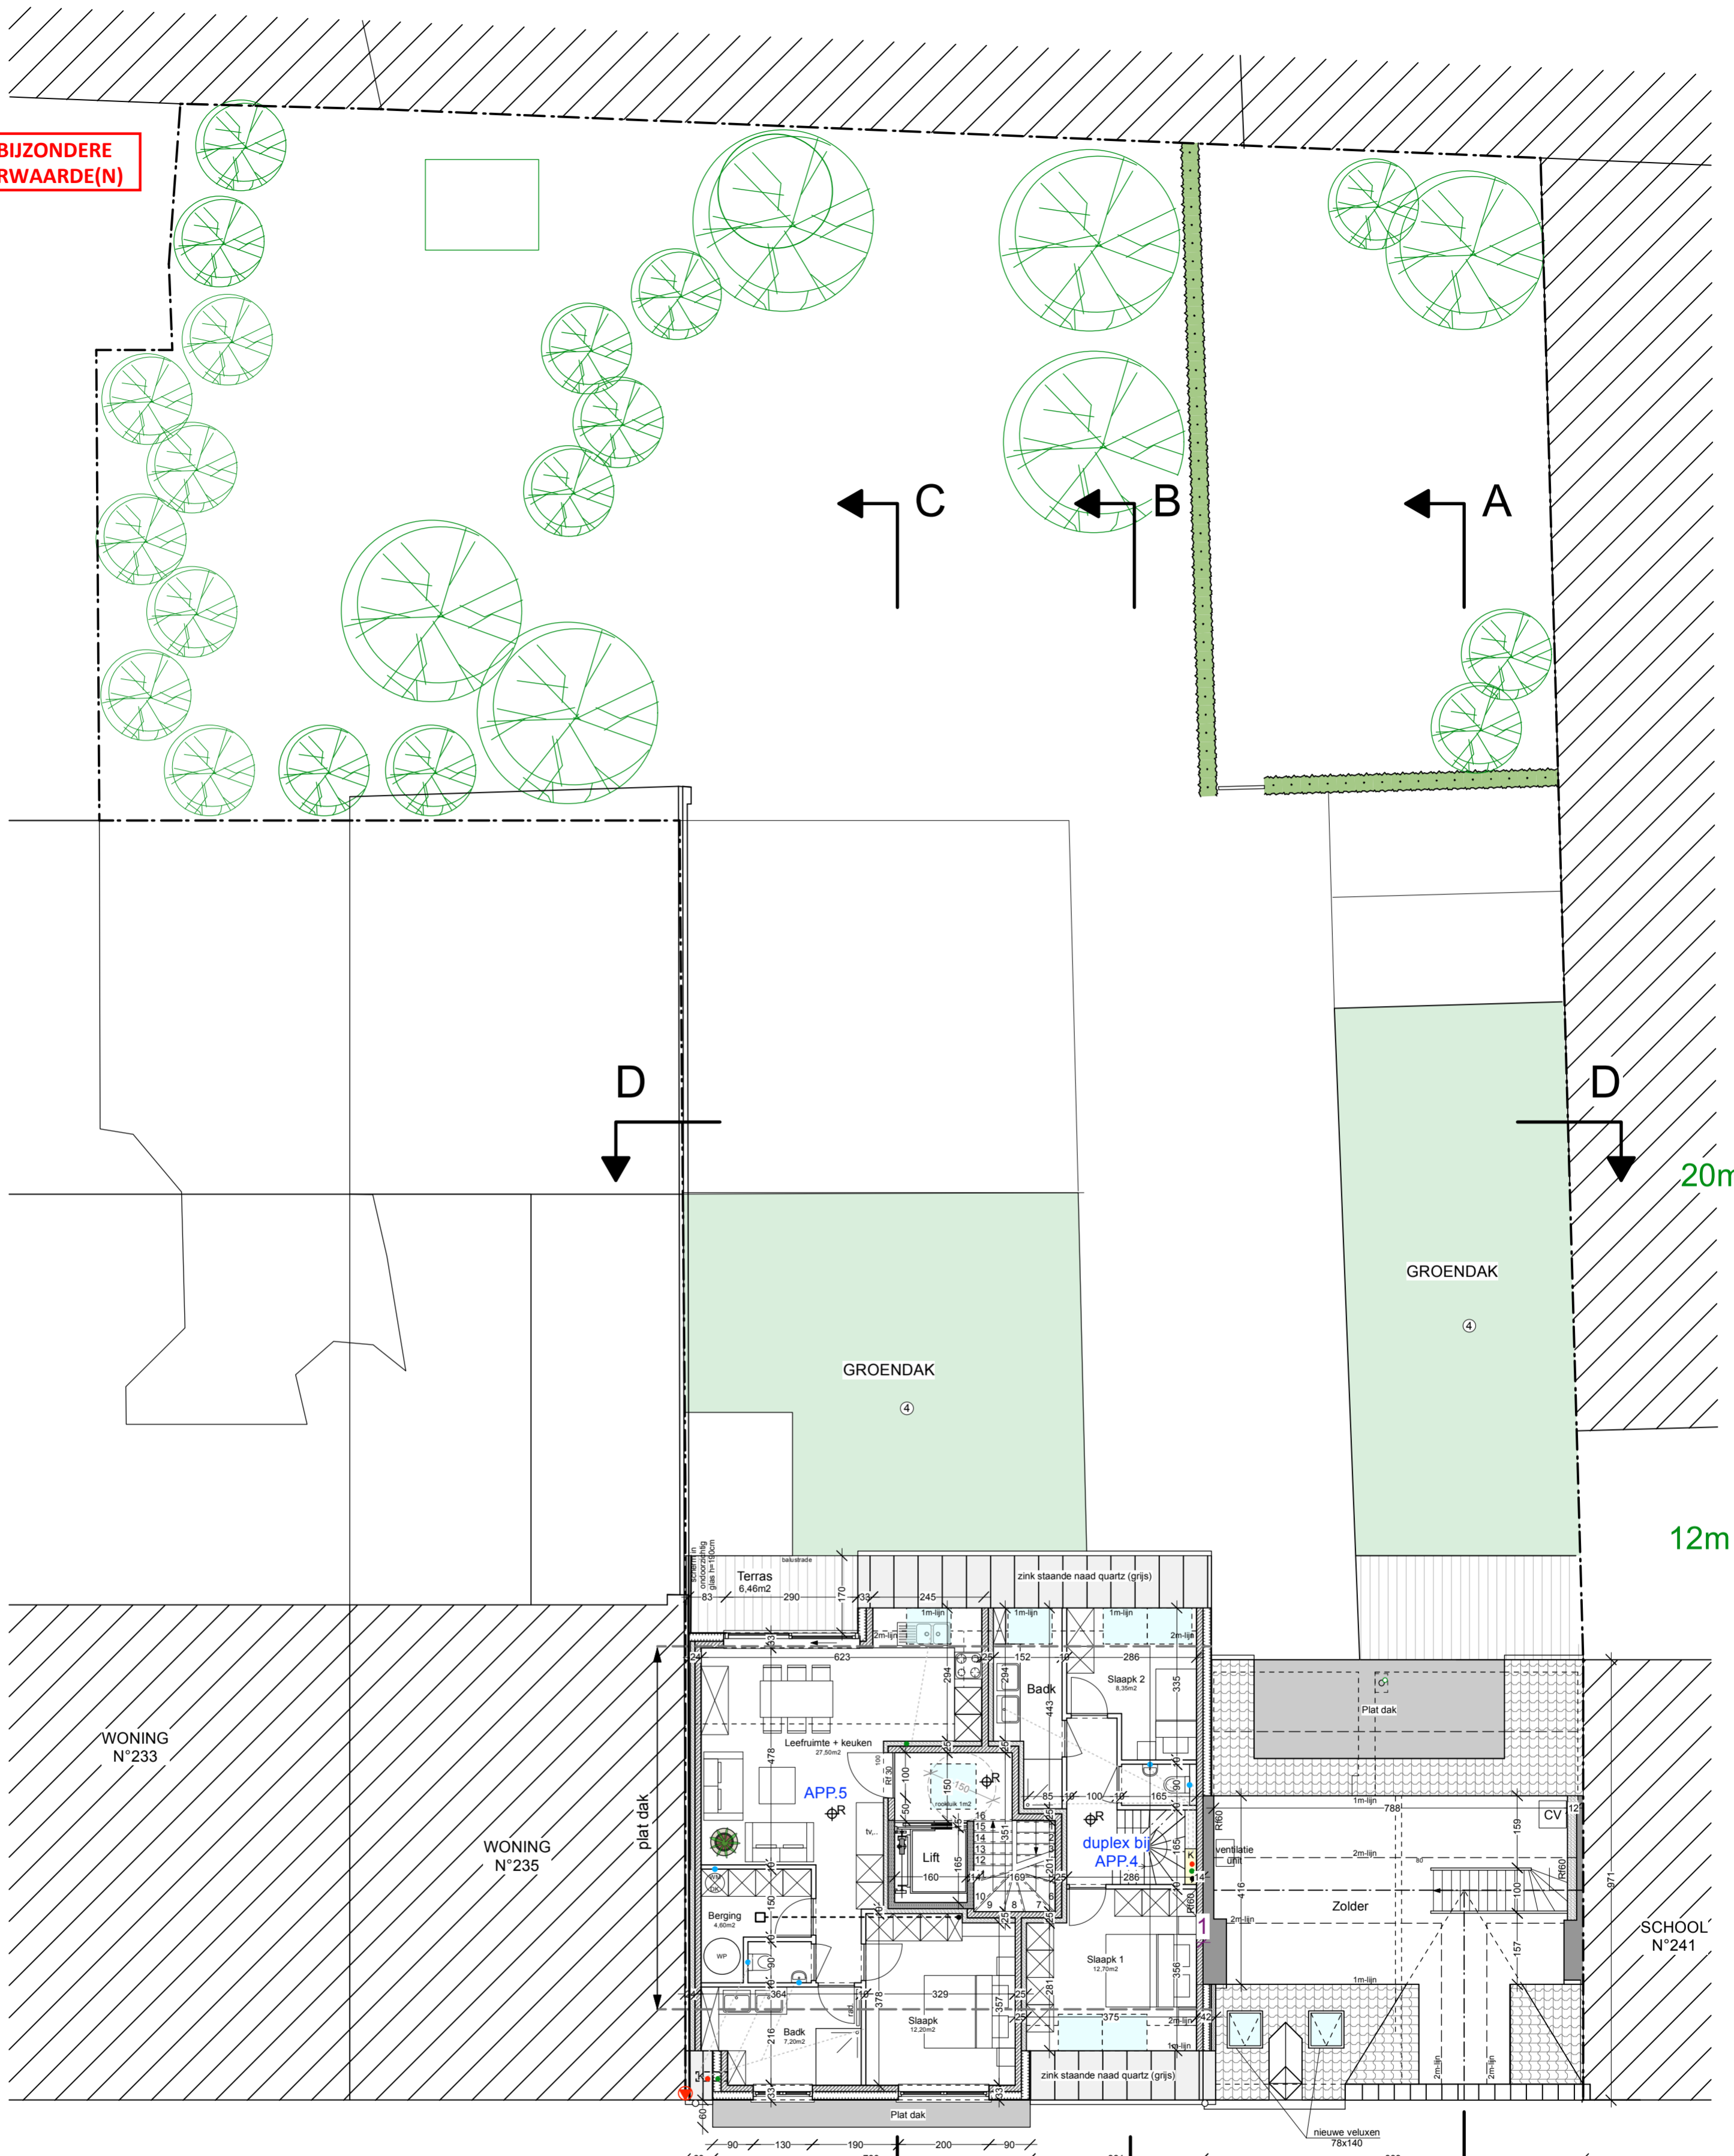

- aftappunten regenwater
- afvoer toiletten
- afvoer ventilatie
- afvoer grijs water

BLIJFT ONGEWIJZIGD

