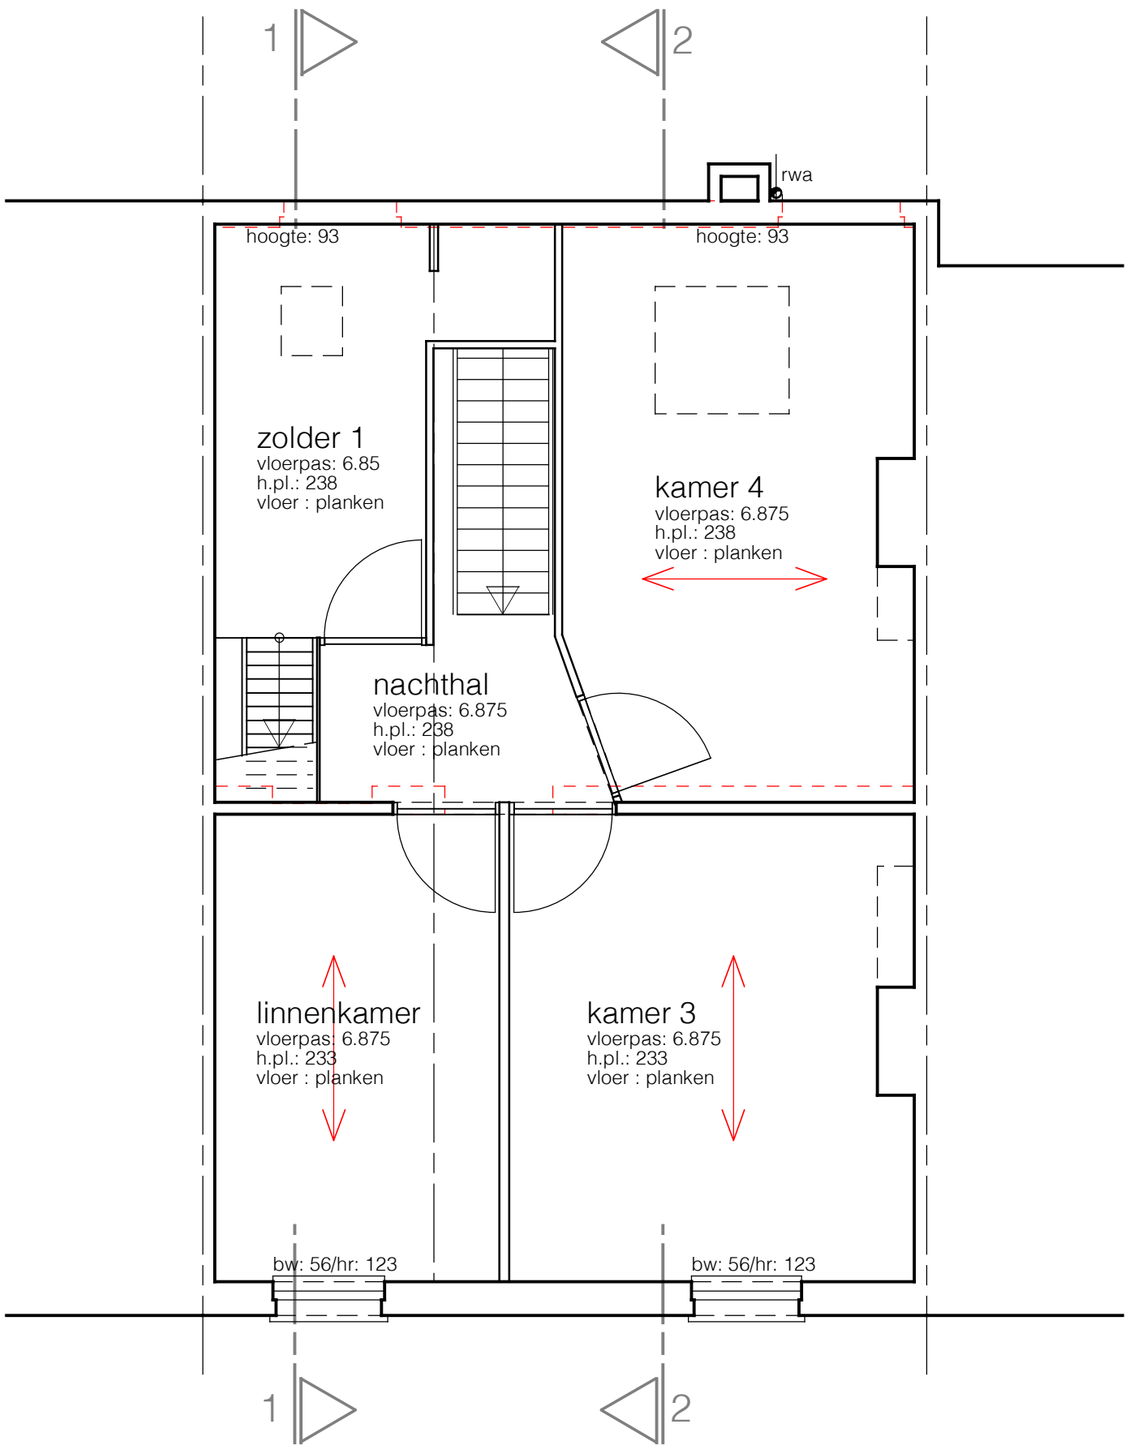

tweede verdieping

oppervlakte (muren inbegr) : 53,60 m2

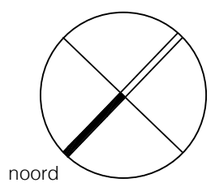

schaal 1/50 — 0 50 100 150 200 250 300 cm