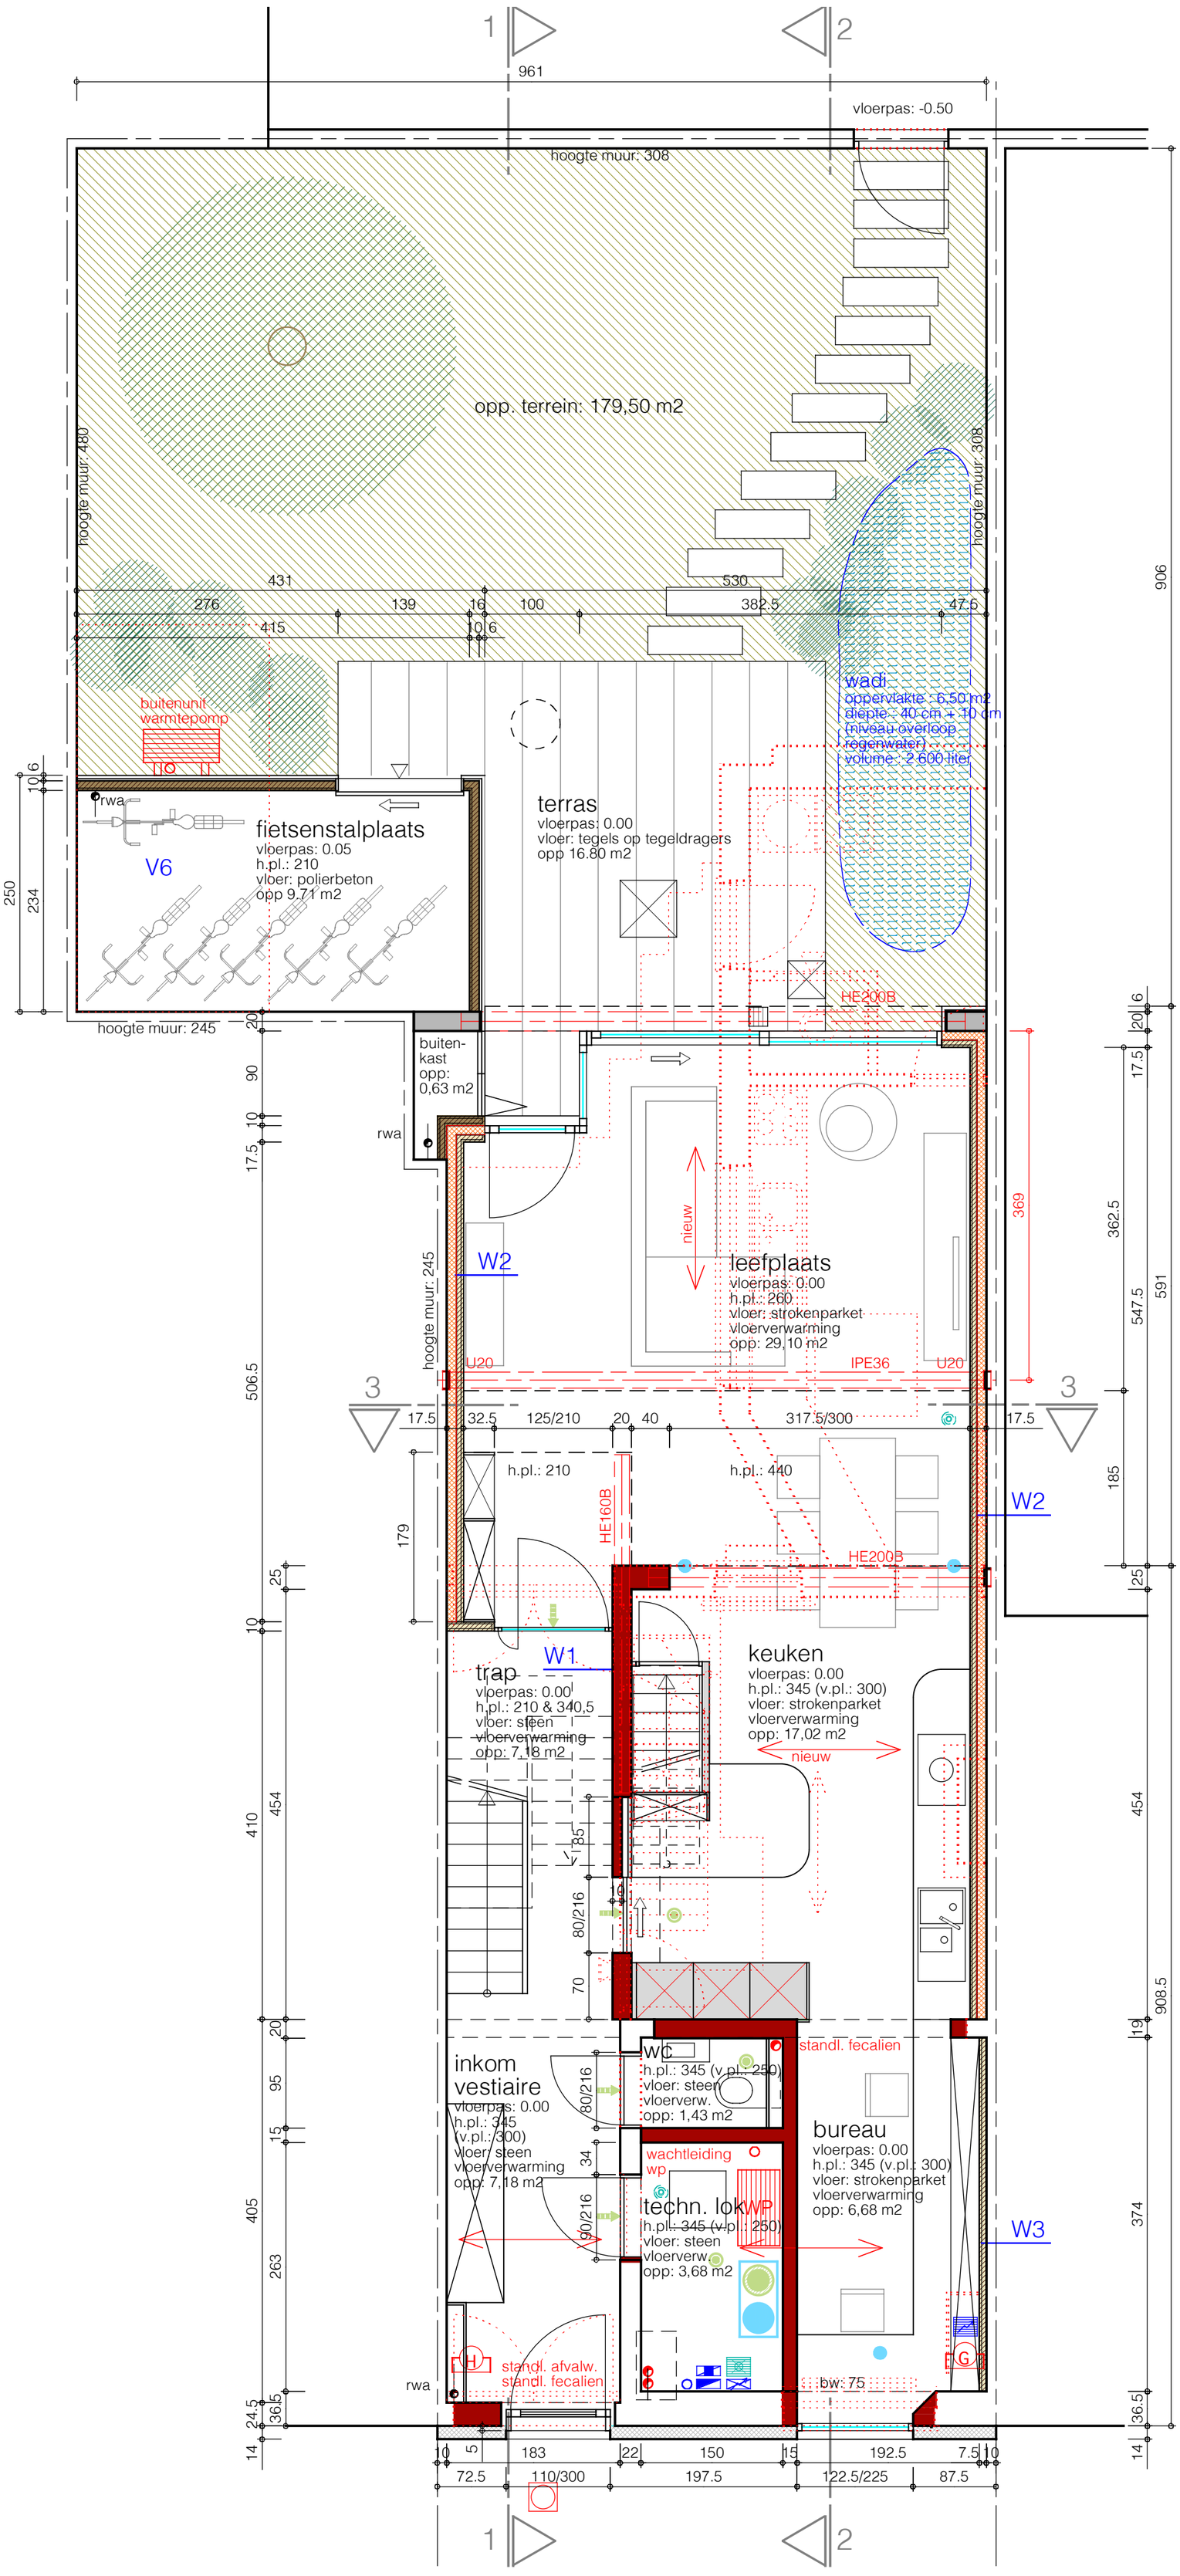

gelijkvloers

oppervlakte terrein:	179,50 m2
oppervlakte woning (muren inbegr) :	89,34 m2
oppervlakte fietsenstalplaats:	10,78 m2

schaal 1/50 — 0 50 100 150 200 250 300 cm

noord