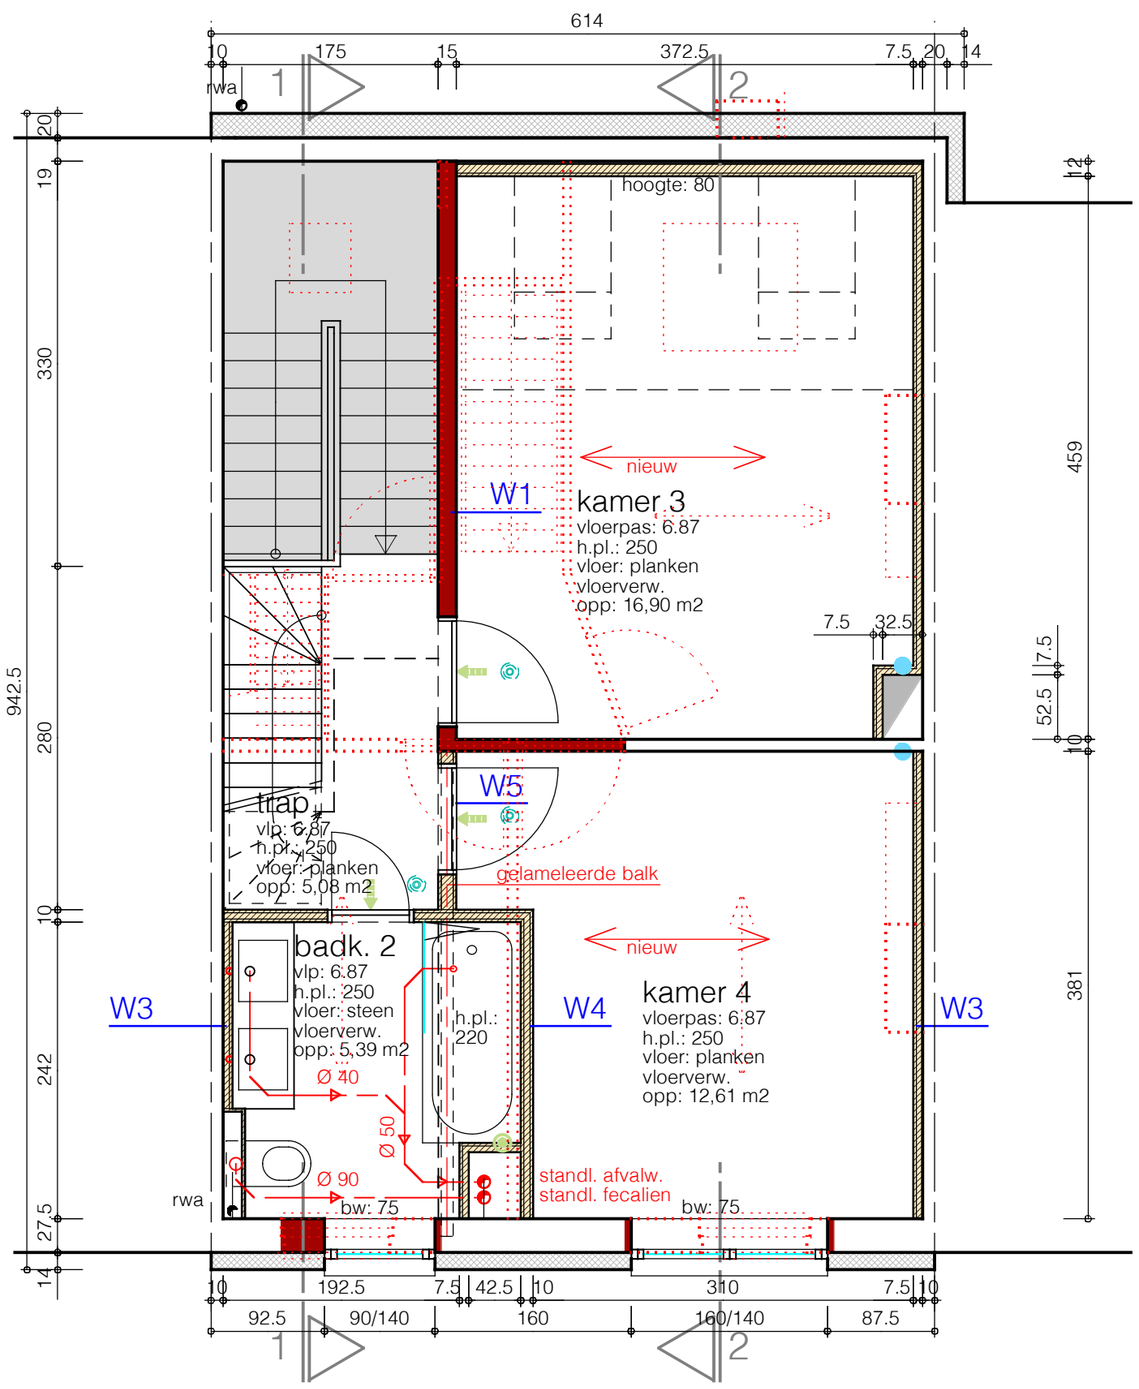

tweede verdieping

oppervlakte (muren inbegr) : 55,61 m2

schaal 1/50

0 50 100 150 200 250 300 cm

noord