


**ZIE BIJZONDERE
VOORWAARDE(N)**

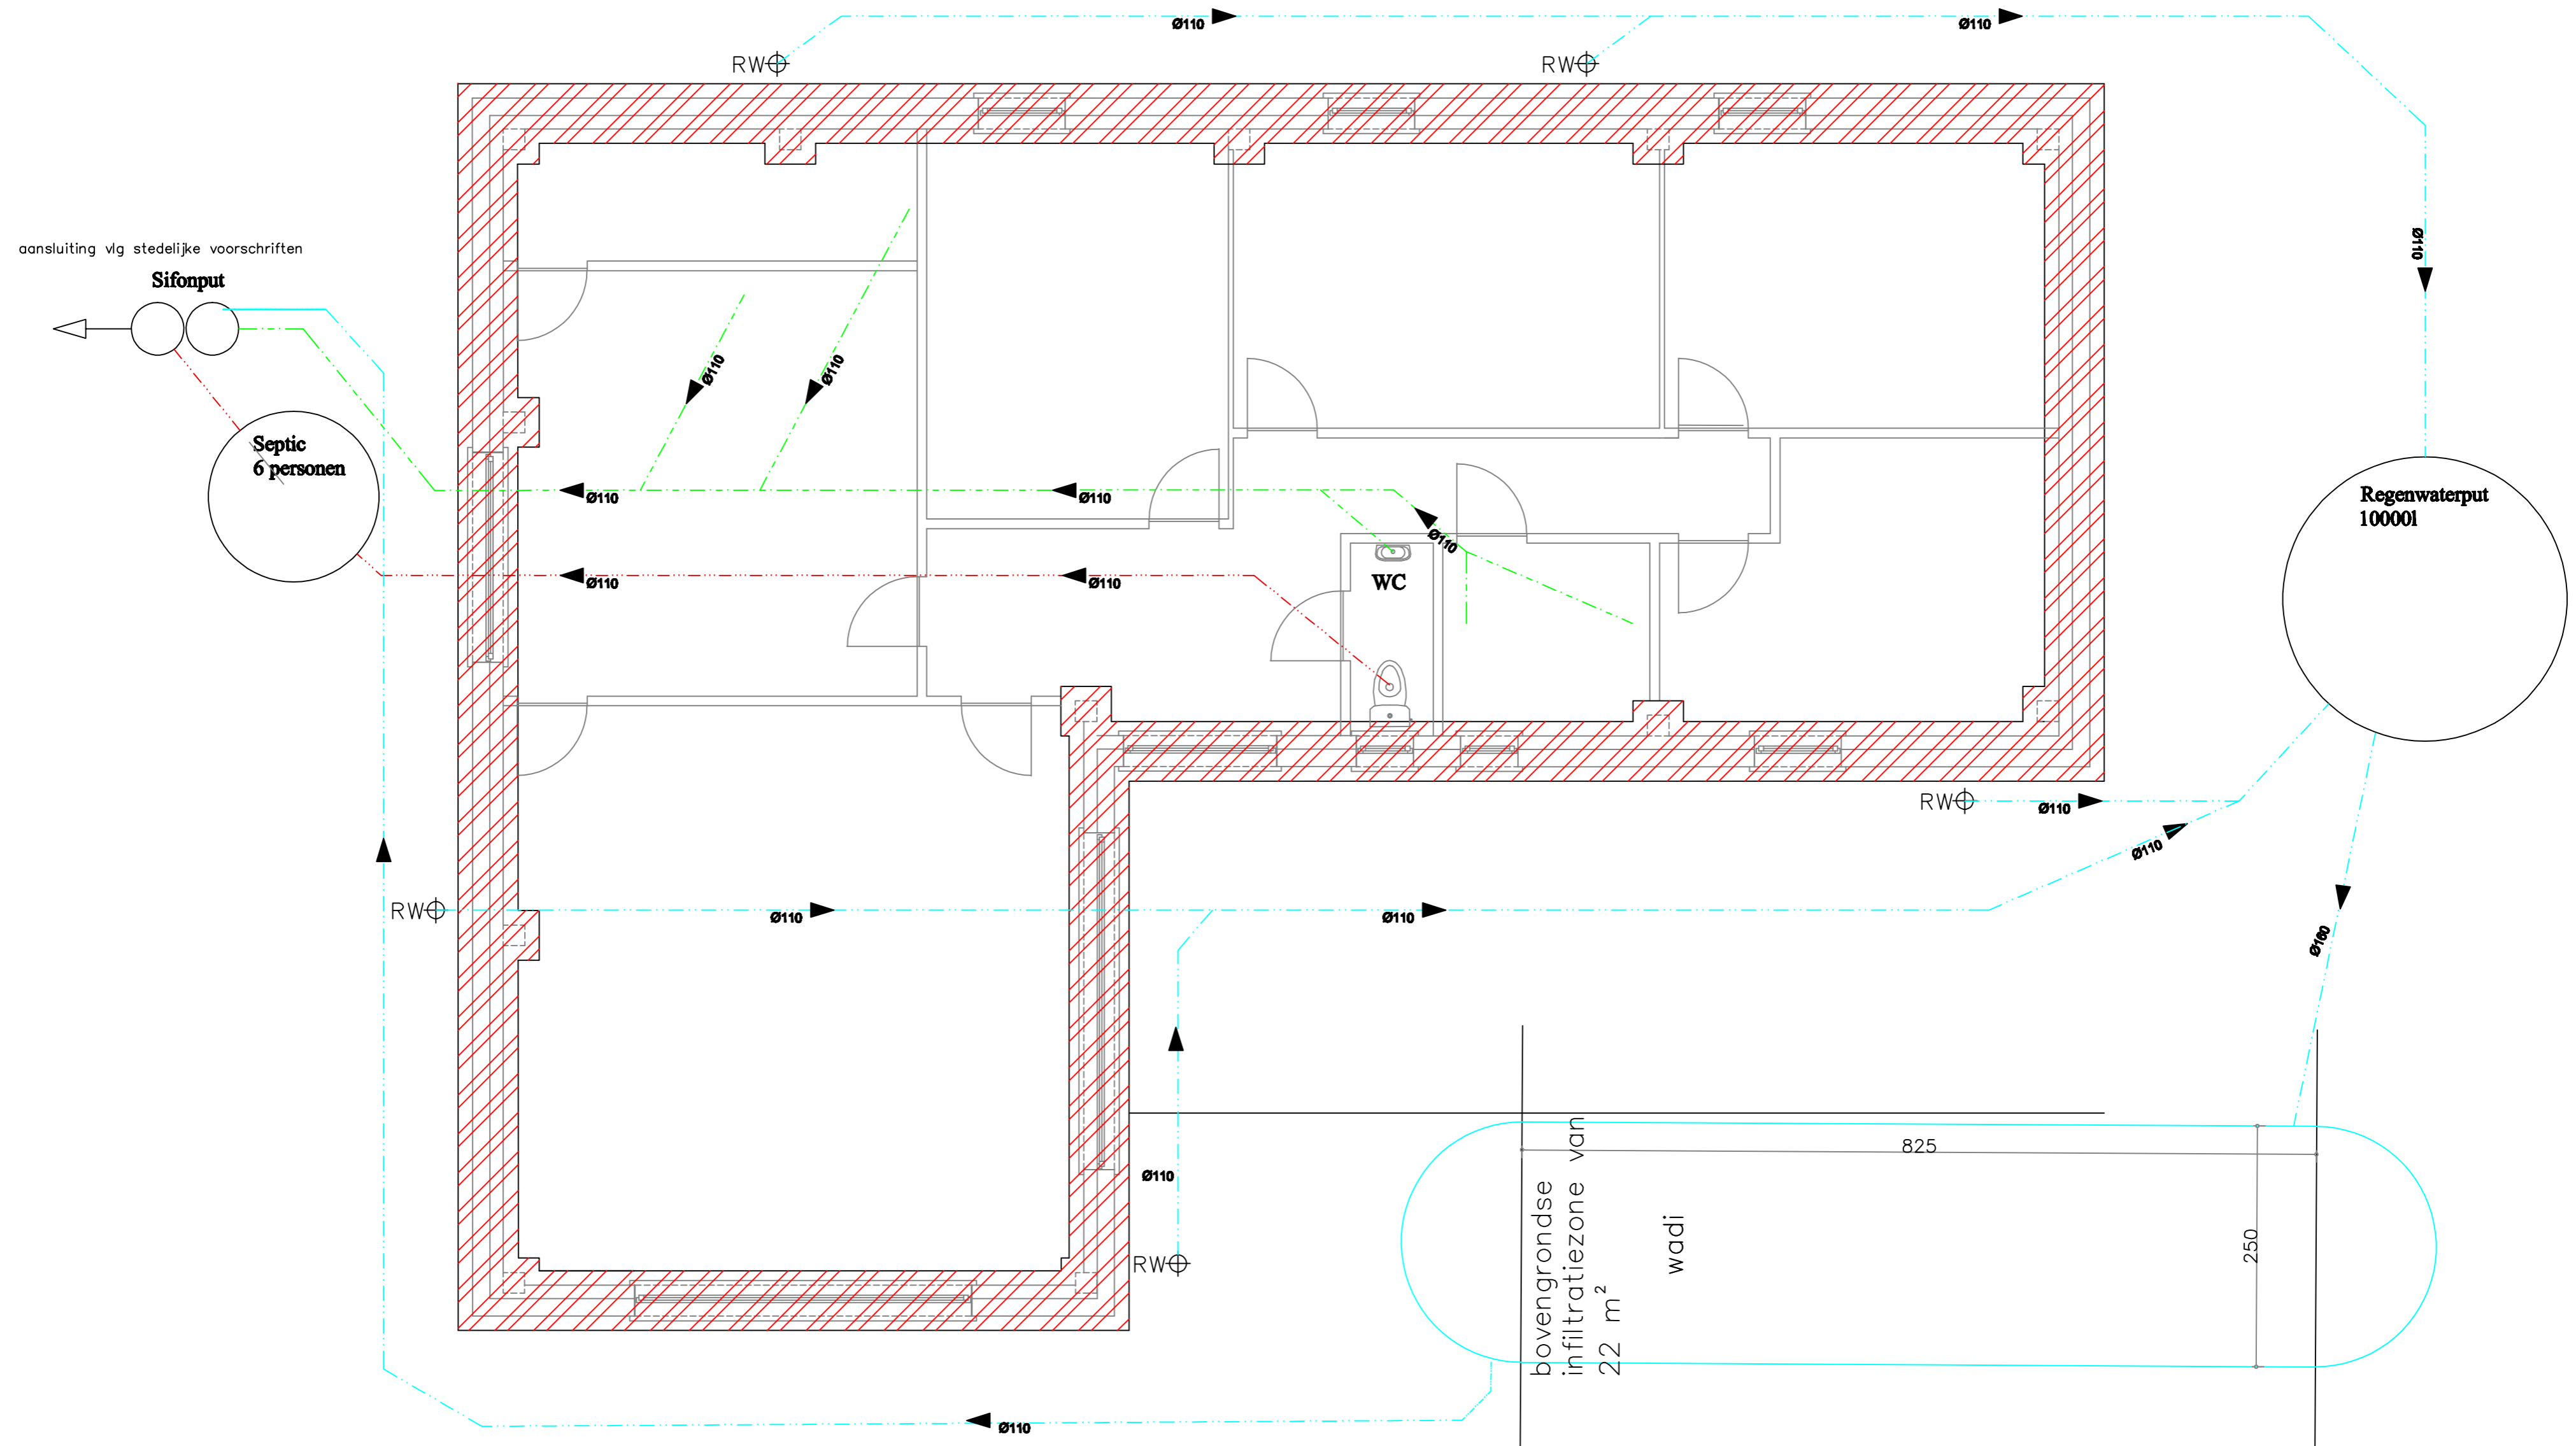

Nieuwe toestand
Funderings- en Rioleringsplan

Schaal 1/50
0 0,5m 1m 1,5m 2m 2,5m 3m