


ZIE BIJZONDERE VOORWAARDE(N)

Heraanplant bomen:
Er dienen minimaal 2 hoogstammige bomen (HS 15/20) te worden heraanplant, het eerstvolgende plantseizoen na de aflevering van de omgevingsvergunning, op tenminste 2 m van de perceelsgrenzen.

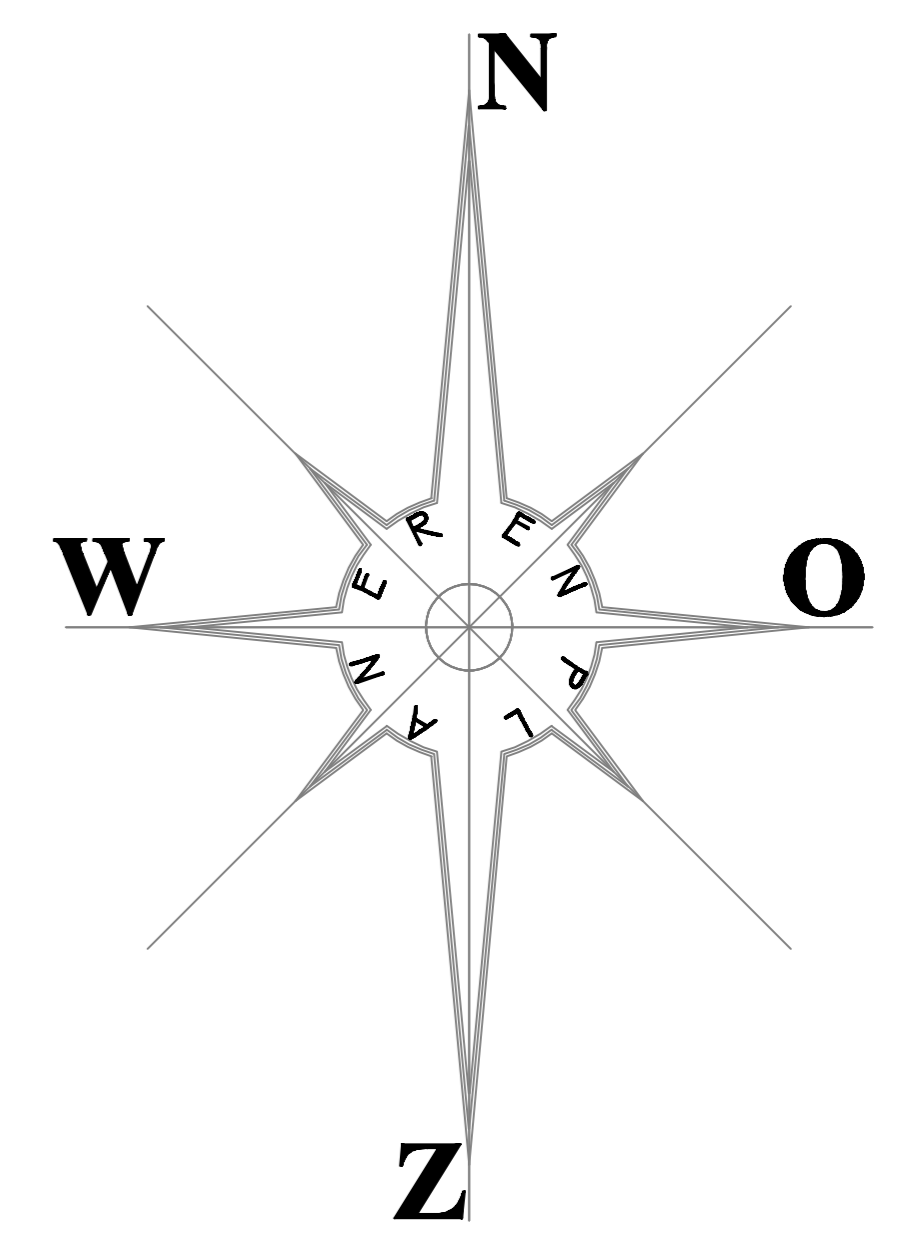

- Alle nutsvoorzieningen:
- * elektriciteit
 - * gas
 - * water
 - * telefoon
 - * riolering
 - * kabel

LEGENDE PLAN


- Te bebouwen perceel
- bestaande bebouwing geburen
- gebruik gebouwen geburen nr 3 : eengezinswoning
- gebruik gebouwen geburen nr 2 : eengezinswoning
- Geen erfdiensbaarheden
- Alle nutsvoorzieningen aanwezig

zilverberk

**Inplanting
Nieuwe
toestand**

Schaal 1/100

500cm

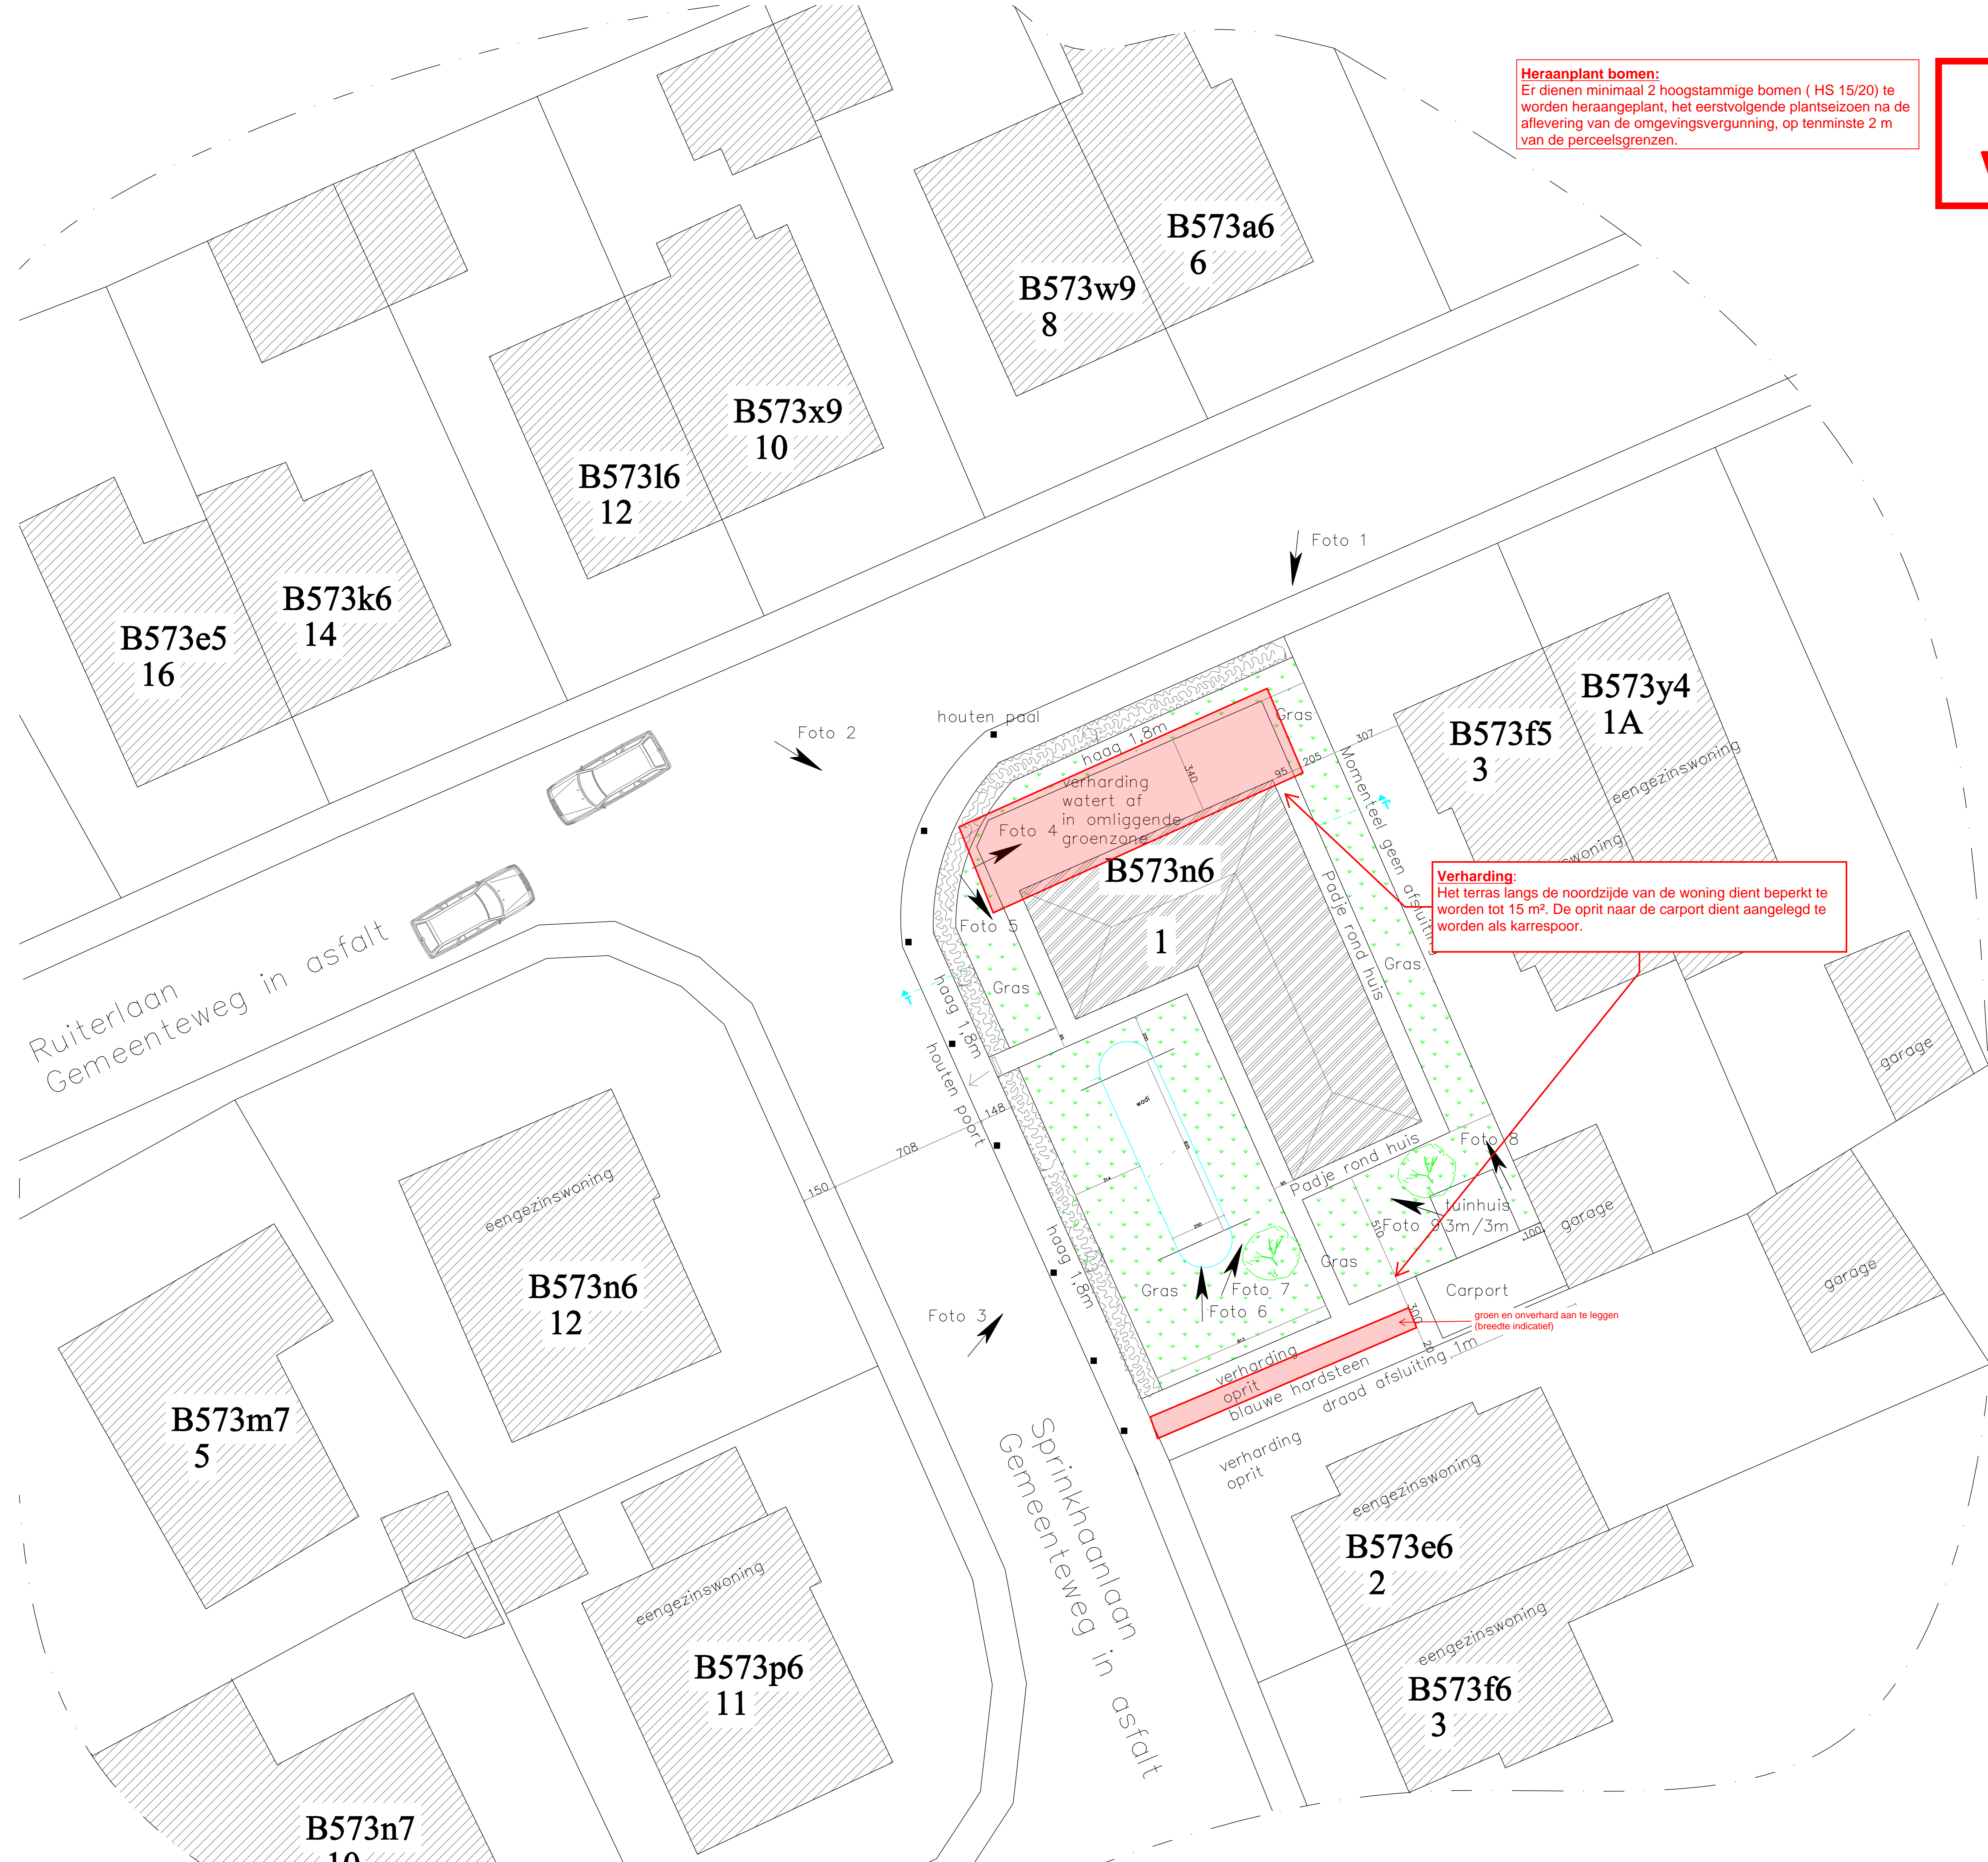

Ruiterslaan
Gemeenteweg in asfalt

Sprinkhaanlaan
Gemeenteweg in asfalt

Verharding:
Het terras langs de noordzijde van de woning dient beperkt te worden tot 15 m². De oprit naar de carport dient aangelegd te worden als karrespoor.

groen en onverhard aan te leggen
(breedte indicatief)

verharding
waternaf
in omliggende
groenzone

Foto 2

Foto 1

Foto 3

Foto 4

Foto 5

Foto 6

Foto 7

Foto 8

B573w9
8

B573a6
6

B573l6
12

B573x9
10

B573e5
16

B573k6
14

B573f5
3

B573y4
1A

B573n6
1

B573n6
12

B573m7
5

B573n7
10

B573p6
11

B573e6
2

B573f6
3