BA_Pieter Van Vyncktstraat 30_O_B_1_Overzichtsplan bestaande toestand met opnamepunten

Federale Overheidsdienst FINANCIEN

Uittreksel uit het kadastraal percelenplan

Gecentreerd op:
GENT 30 AFD/WONDELGEM/

Meest recente toestand
Aangemaakt op 08/02/2026
Schaal: 1:500

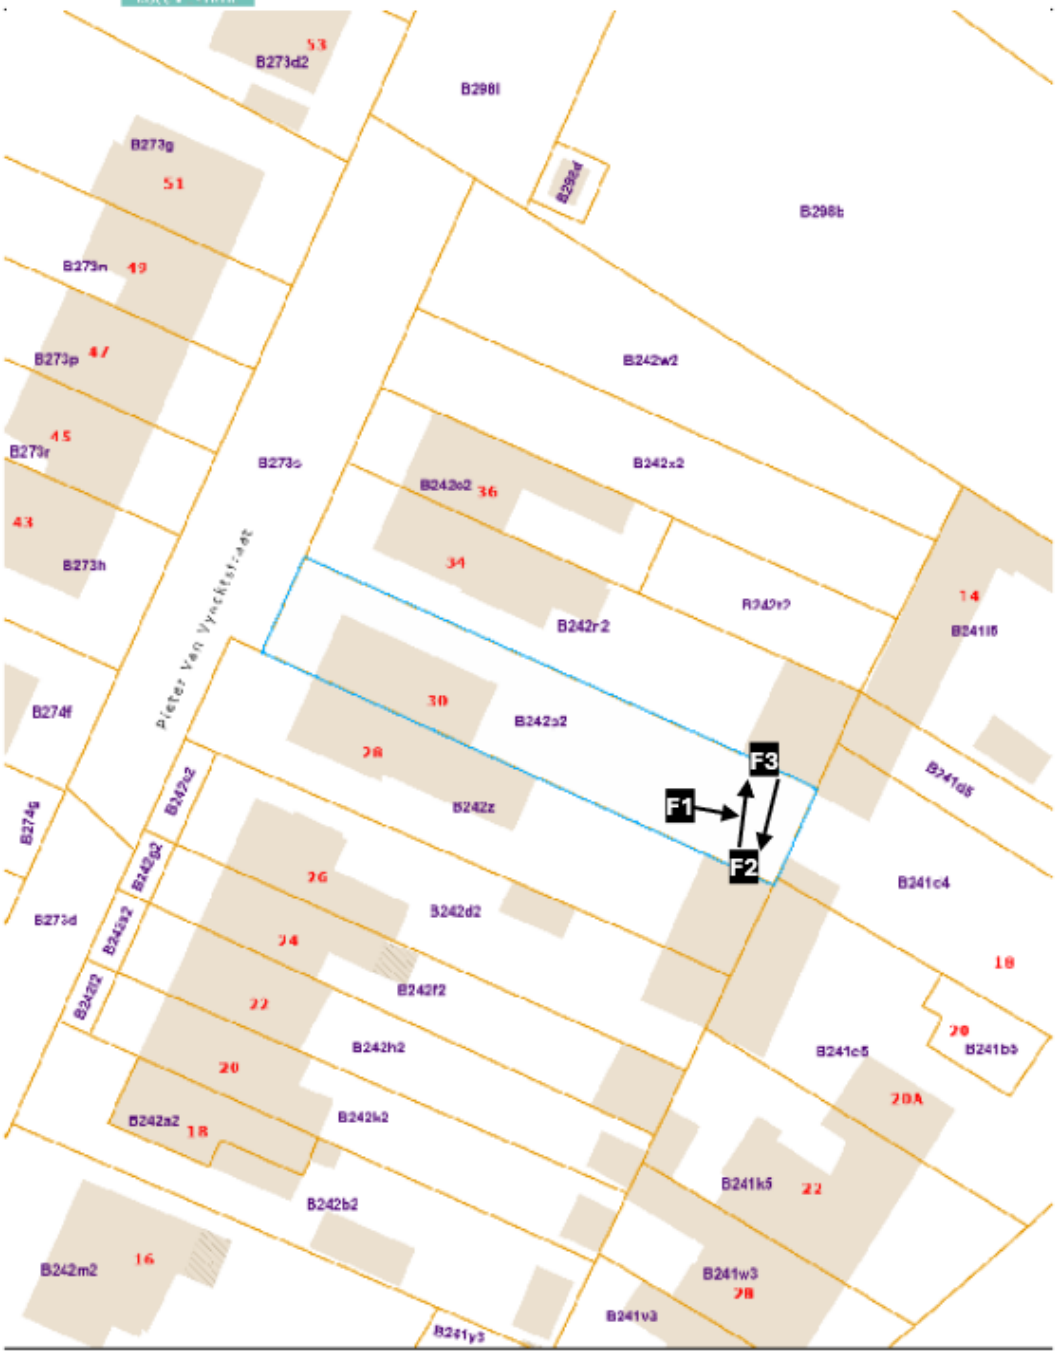

De AAPD is de auteur van het kadastraal percelenplan en de producent van de databank waarin deze gegevens zijn opgenomen en geniet de intellectuele eigendomsrechten opgenomen in de Auteurswet en de Databankenwet. Vanaf 01/01/2018 worden de gebouwen op het kadastraal percelenplan geleidelijk vervangen door een dataset (= Bjn_Rebu oftewel Gebouwen(gewesten)) beheerd door de gewesten. De AAPD zal dan niet langer verantwoordelijk zijn voor de voorstelling van de gebouwen op het kadastraal percelenplan

.be