


**ZIE BIJZONDERE
VOORWAARDE(N)**

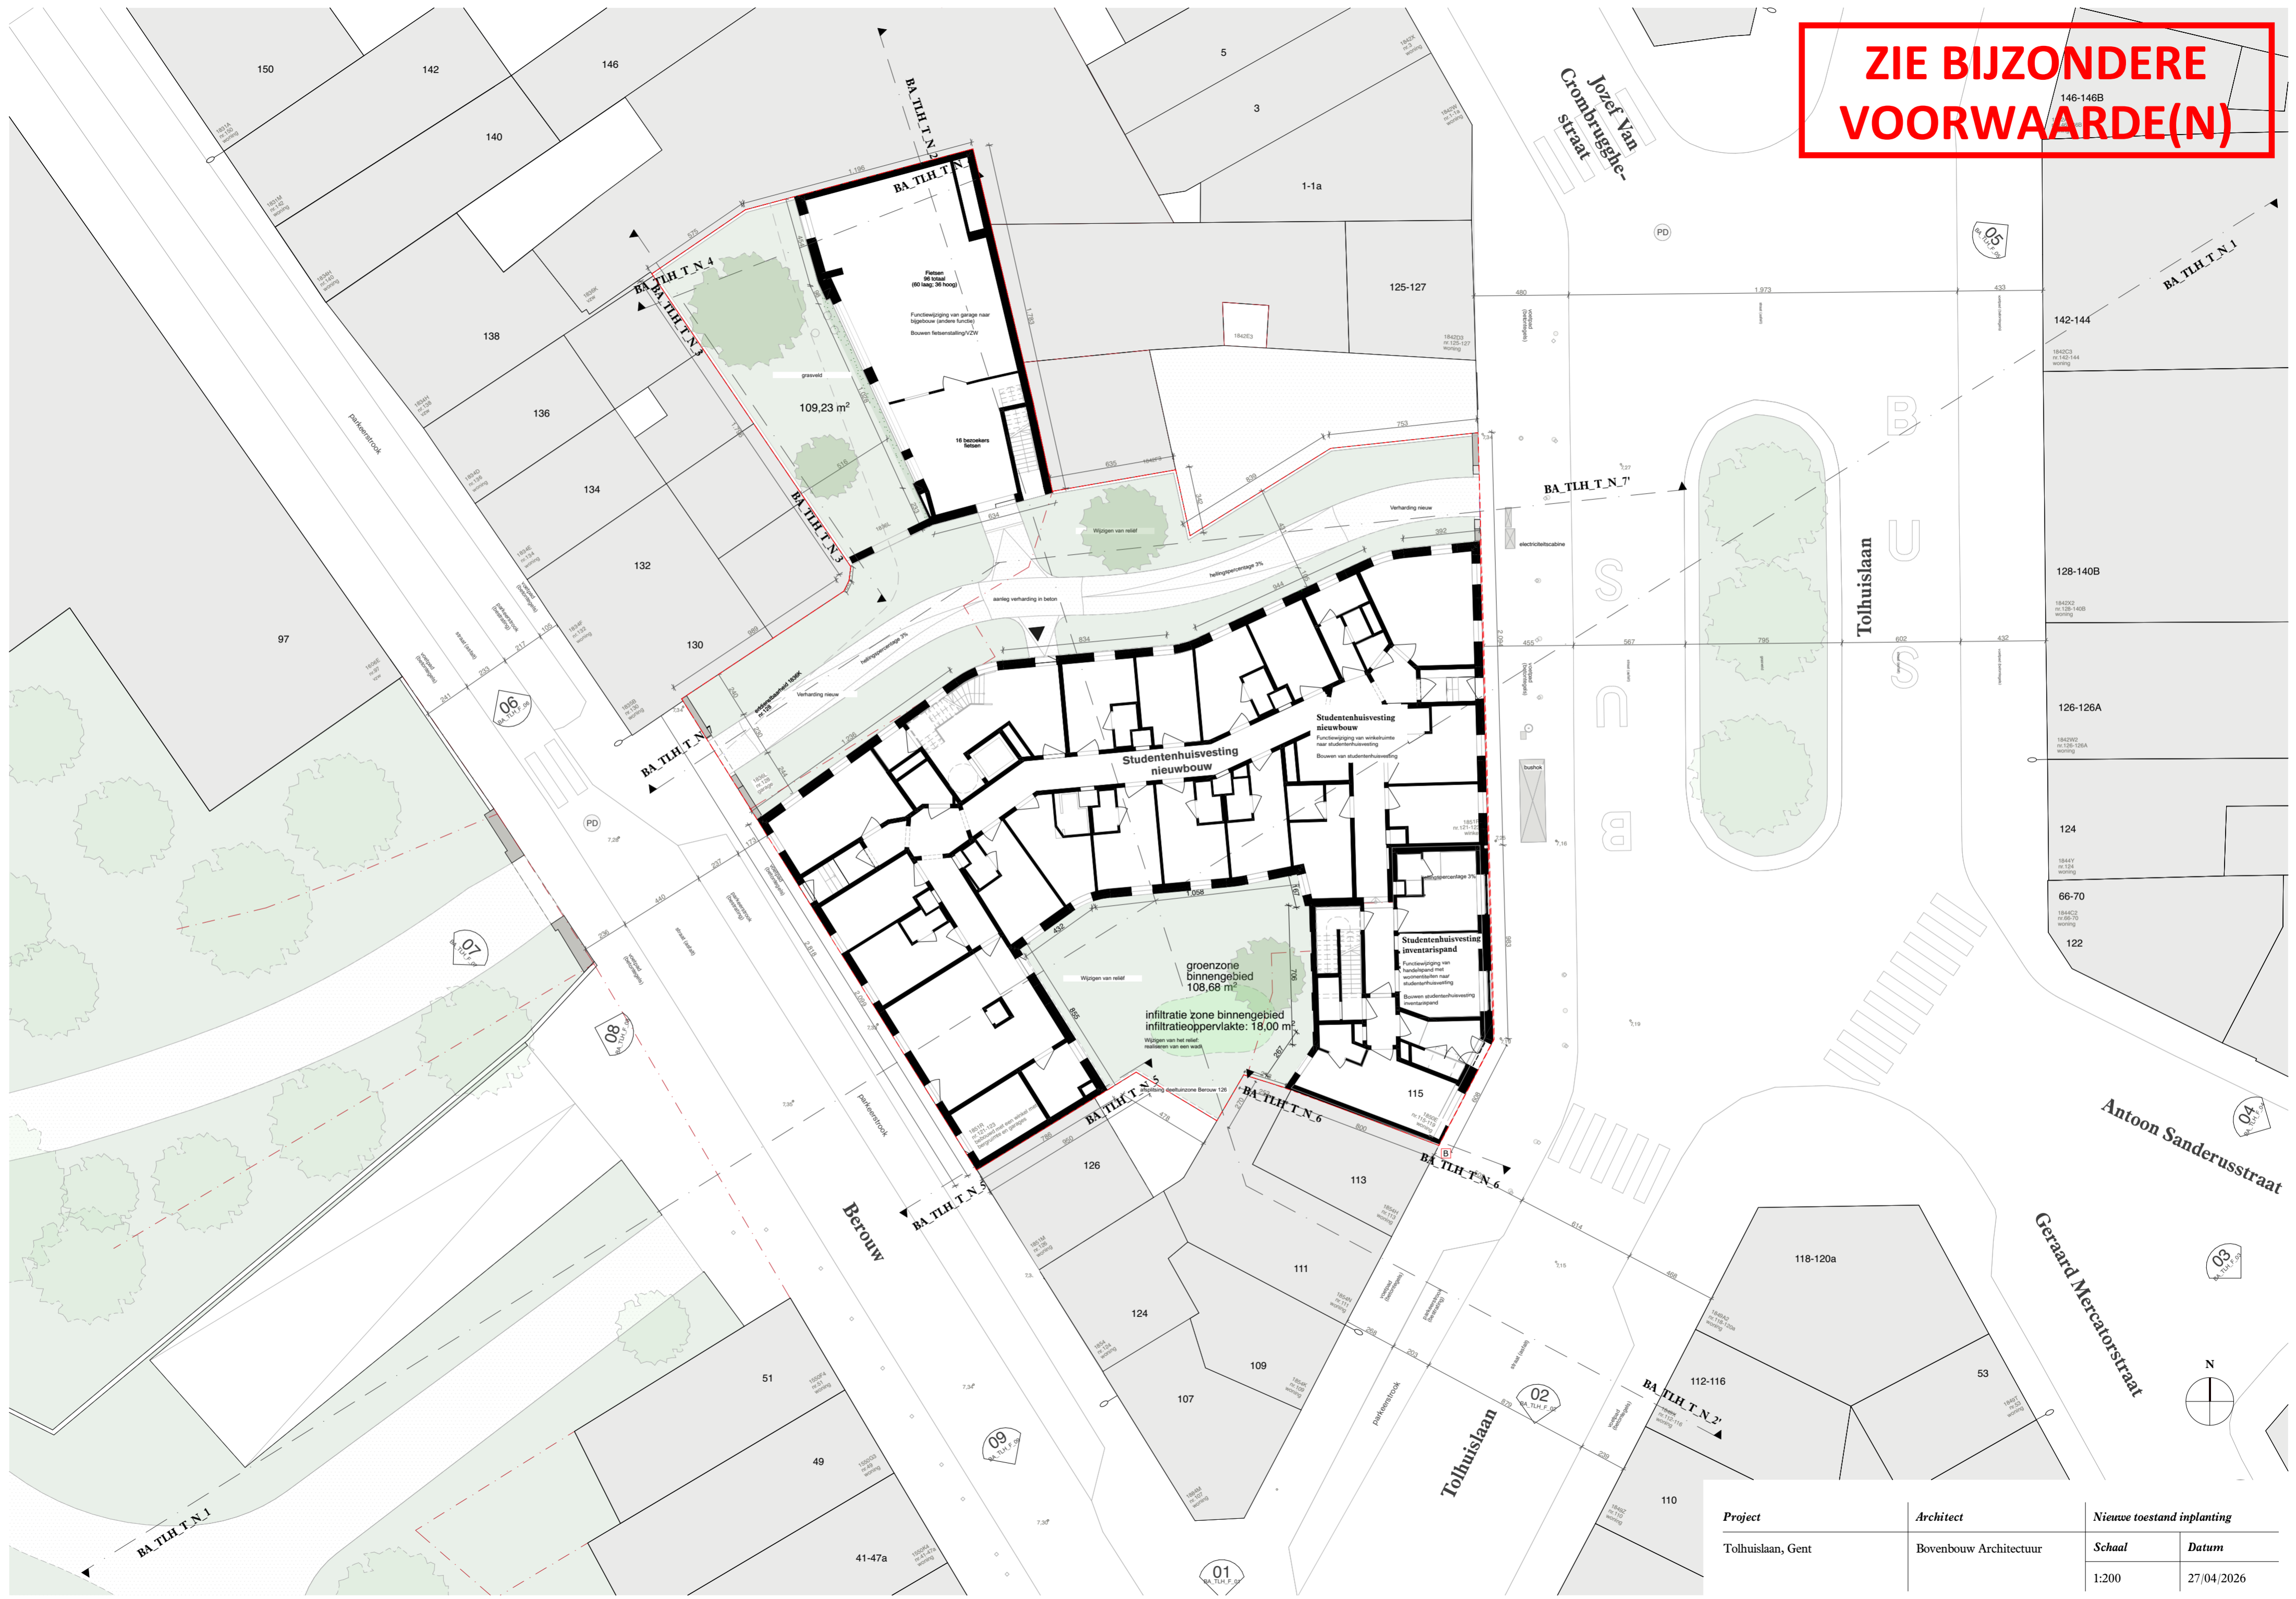

Project	Architect	Nieuwe toestand inplanting	
Tolhuislaan, Gent	Bovenbouw Architectuur	Schaal	Datum
		1:200	27/04/2026