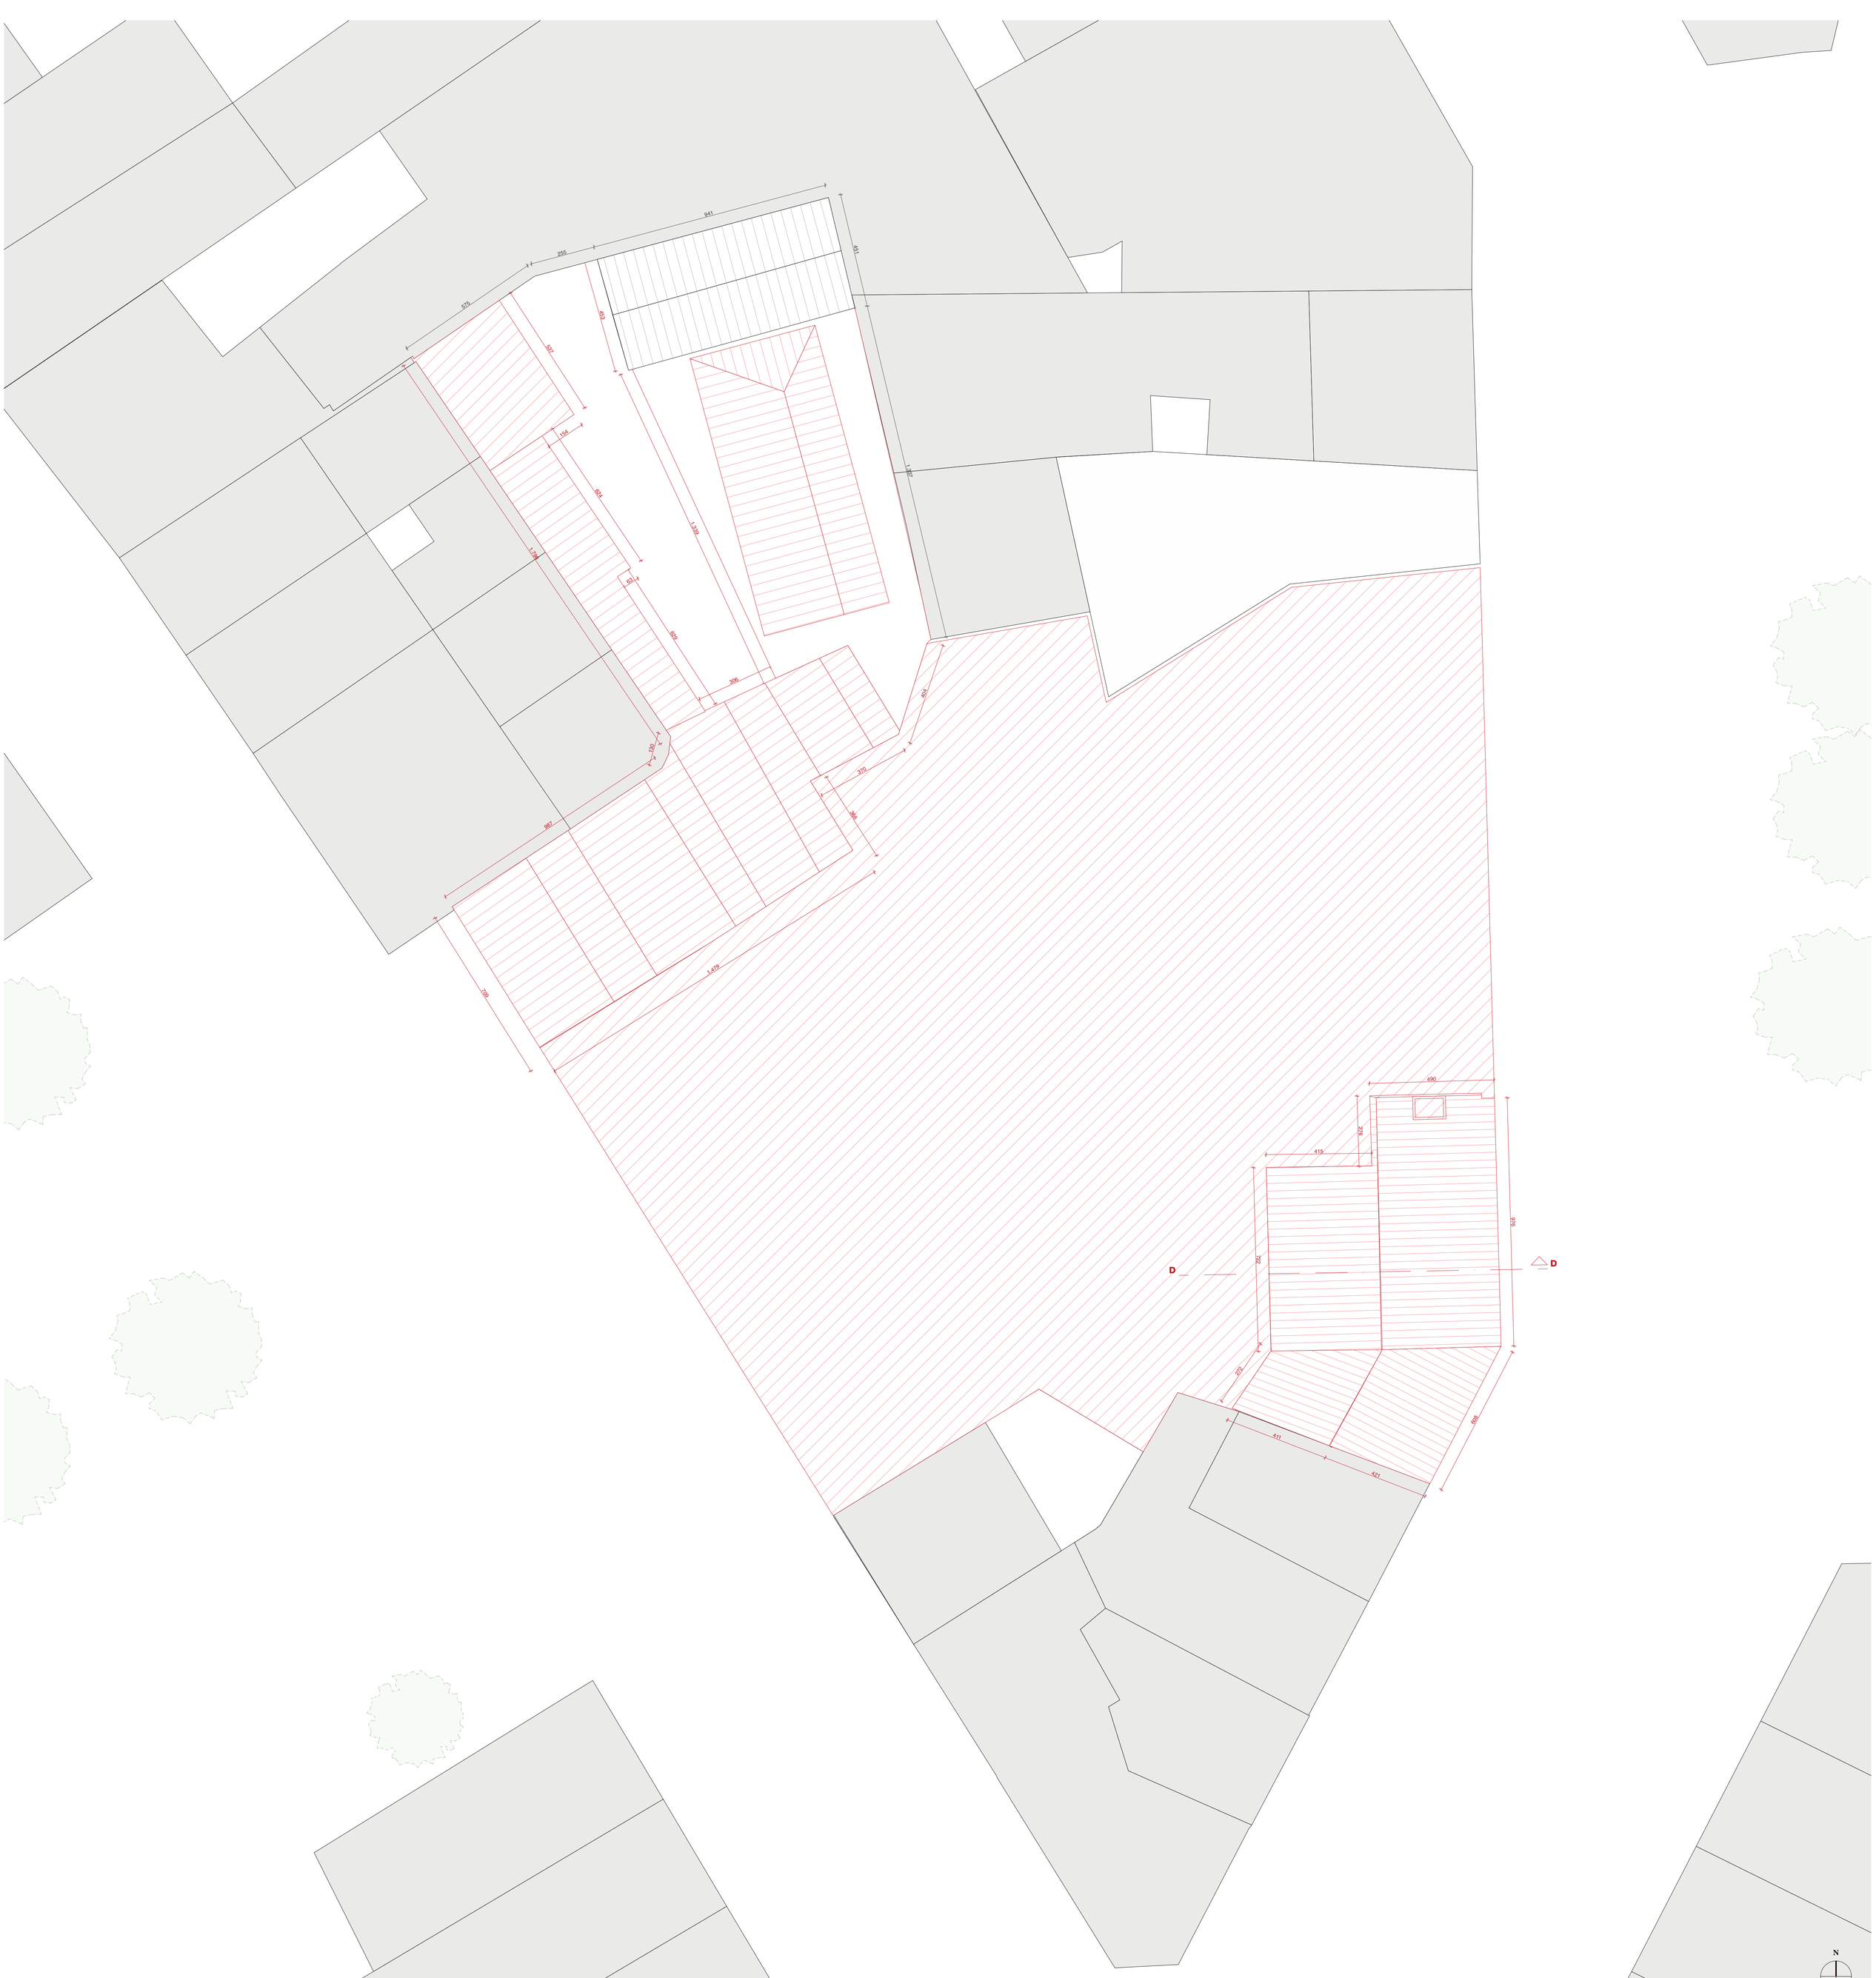

Project	*Architect*	*Opdrachtgever*	*Ligging*	*In samenwerking met*	*Tekening*	Projectcode	Project nr.	Volume	Niveau	Type	Auteur
Tolhuislaan, Gent	Bovenbouw Architectuur Lange Lobroekstraat 149 2060 Antwerpen info@bovenbouw.be 03 230 34 84	ION Vredestraat 53 8790 Waregem	Tolhuislaan/Berouw 9000 Gent *Kadastraal perceelnummer* 1850E // 1851M // 1851R // 1836L *Projectpeil* ±0.00 = +7,75 TAW	Stabiliteit: Stabitec Leo Baekelandstraat 20, 9000 Gent Technieken: BM Engineering Beneluxlaan 1A, 8500 Kortrijk	1106 Bestaande toestand: plan dak	TLH	25 02				AR
					Schaal / *Huidige datum* / *Formaat*: 1:100 / 05/02/2026 / 750,0 x 841,0	*Revisie*	*Publicatie datum*			*Omschrijving*	