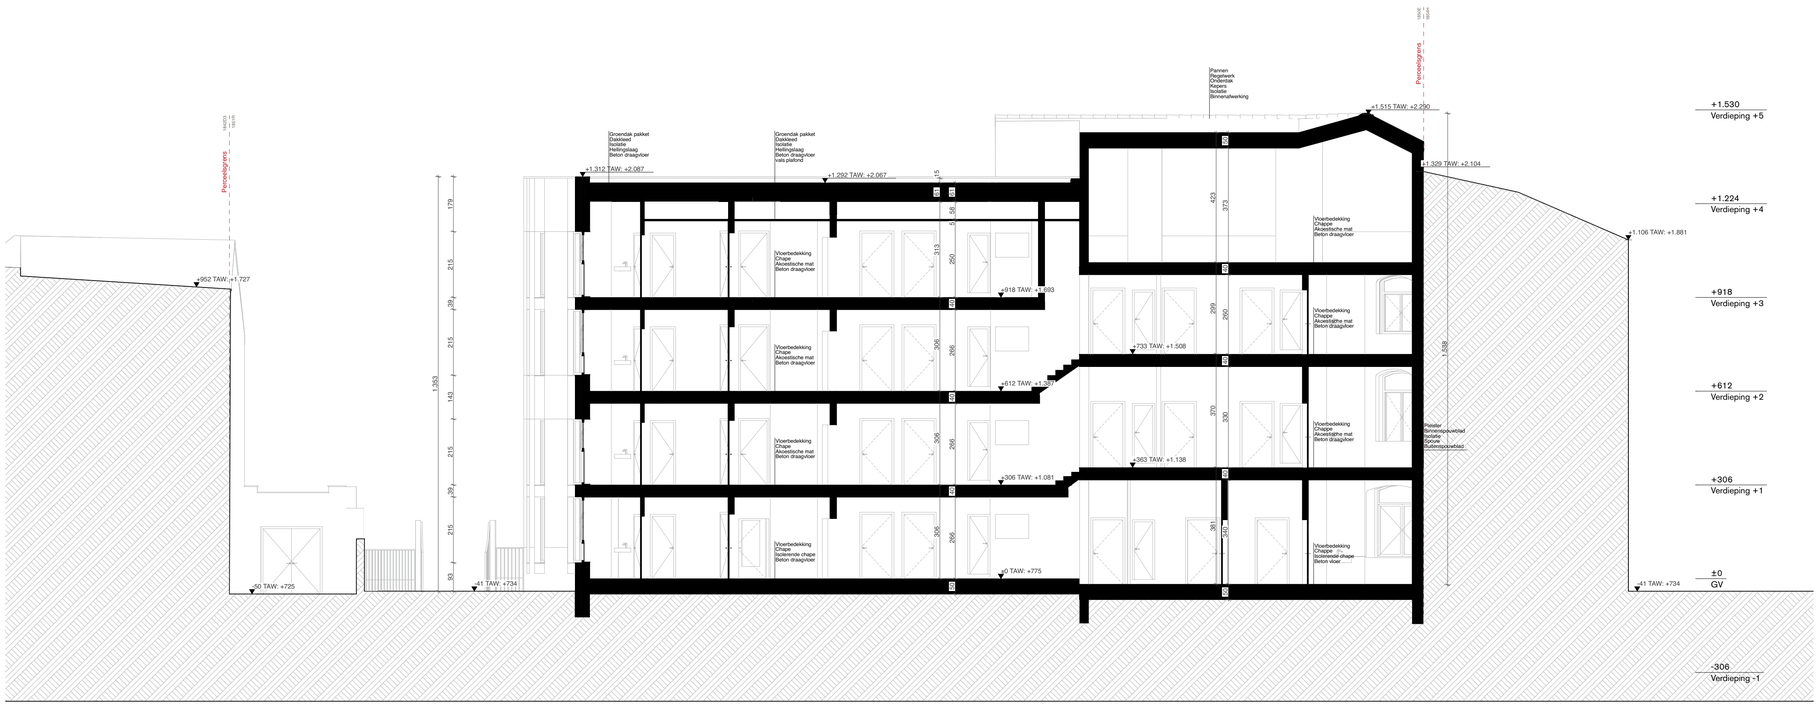
Perceelsgrens
Pannen
Degelwerk
Dampdichtsel
Kepers
Isolatie
Binnenafwerking
Groendak pakket
Dakkleed
Dakkeper
Hellingslaag
Beton draagvloer
Groendak pakket
Dakkleed
Dakkeper
Hellingslaag
Beton draagvloer
vals plafond
Voerbedekking
Chape
Akoestische mat
Beton draagvloer
Voerbedekking
Chape
Akoestische mat
Beton draagvloer
Voerbedekking
Chape
Akoestische mat
Beton draagvloer