
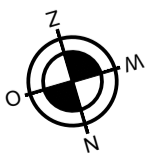


I.N.2

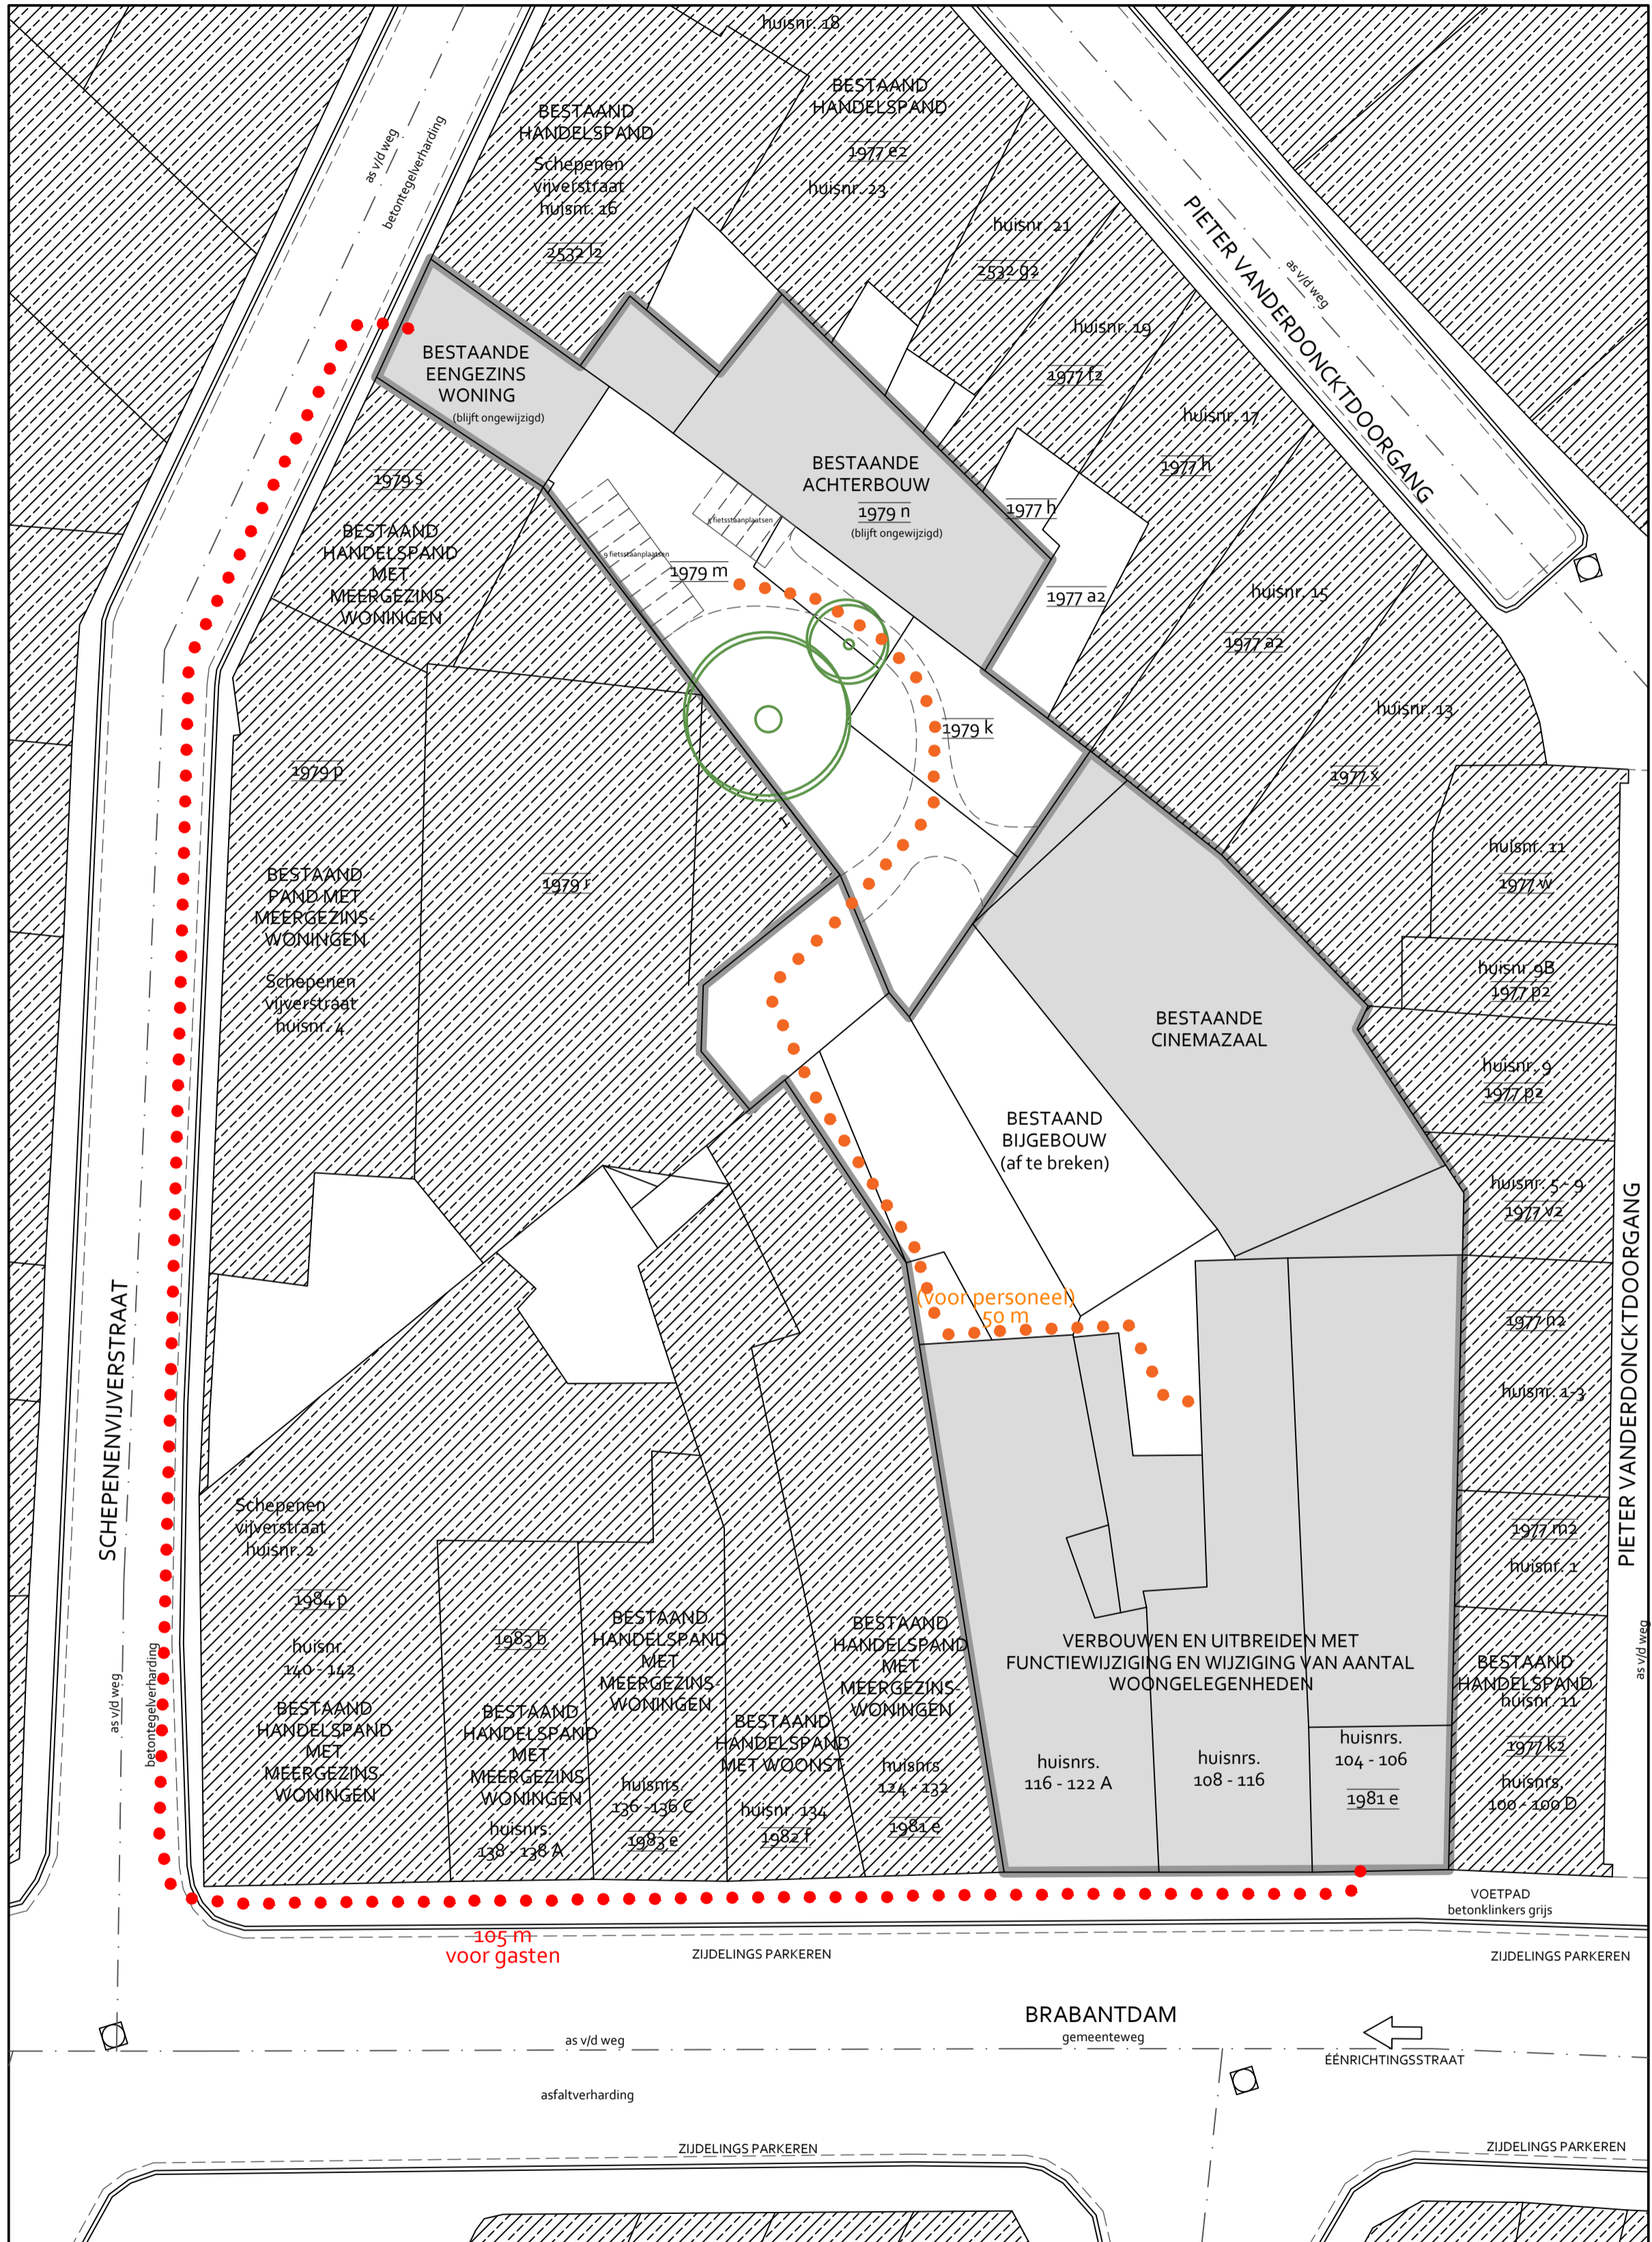

Schaal 1: 200
 Nieuwe toestand
INPLANTING SCHEPENENVIJVERSTRAAT 14

**ZIE BIJZONDERE
 VOORWAARDE(N)**