
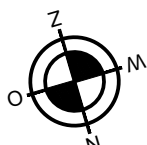


P.B.3

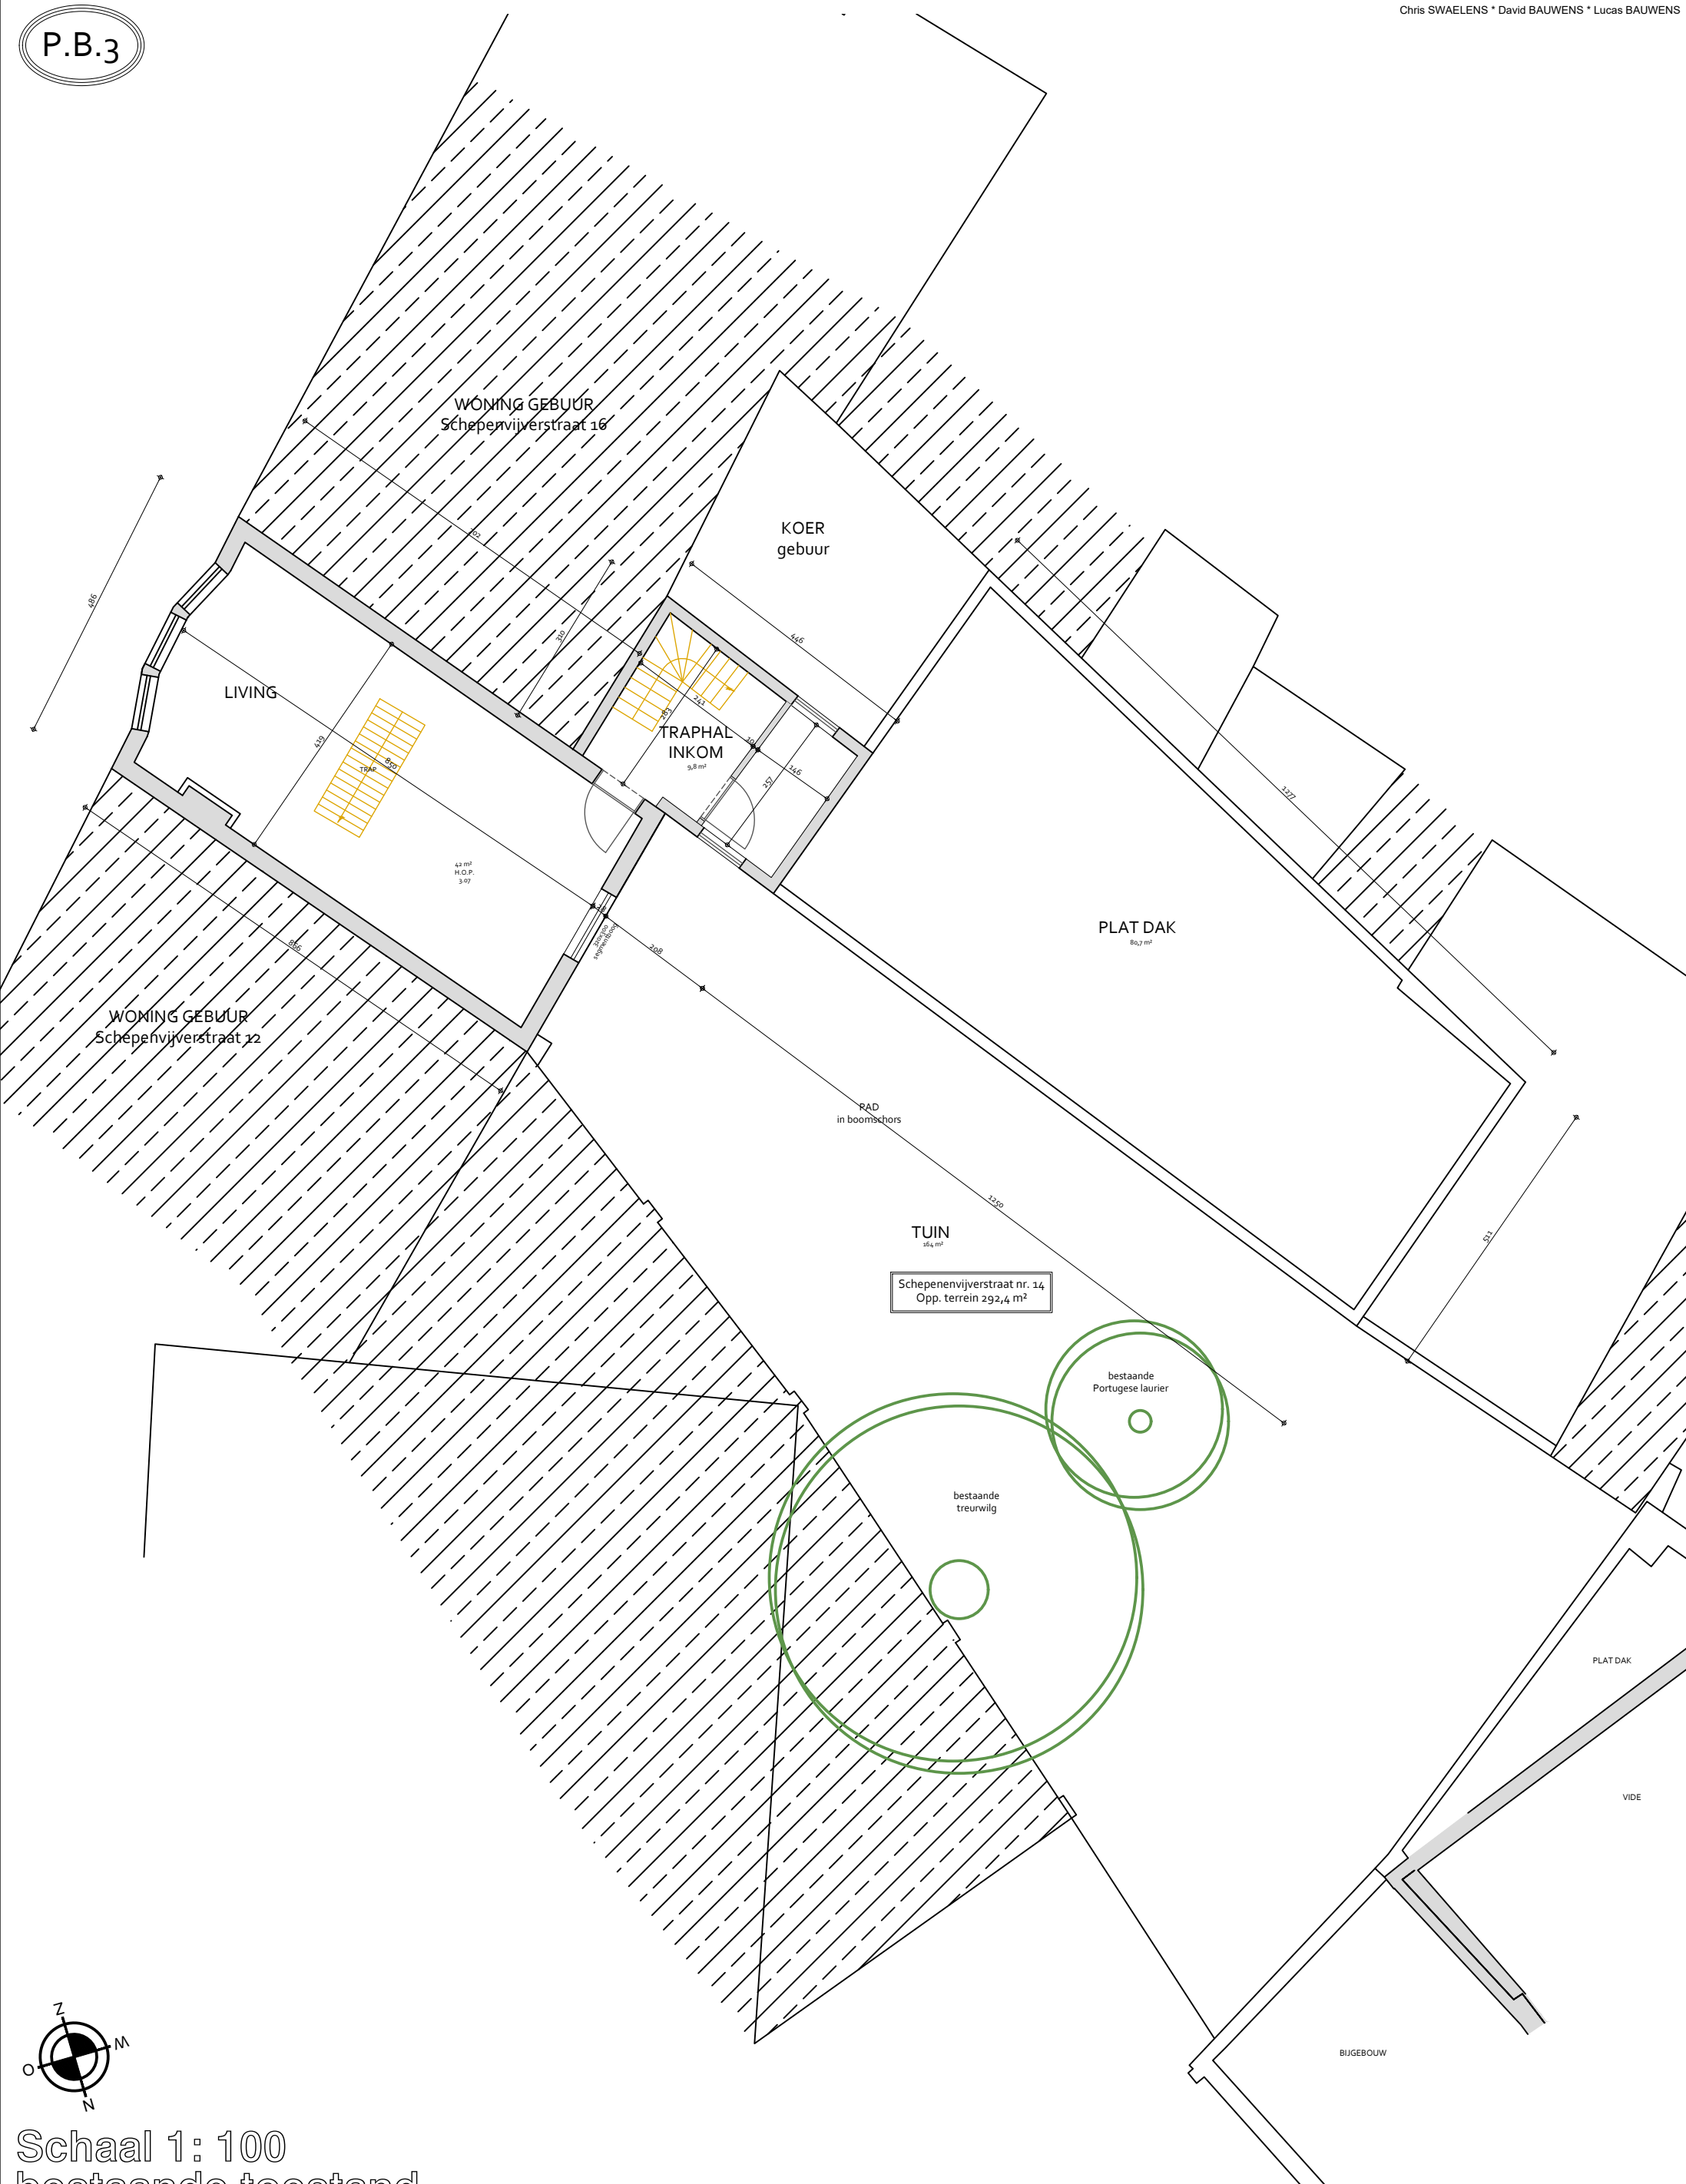

Schaal 1: 100
bestaande toestand
2e VERDIEPING SCHEPENENVIJVERSTRAAT 14