
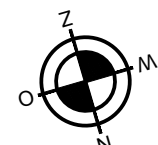


P.N.3

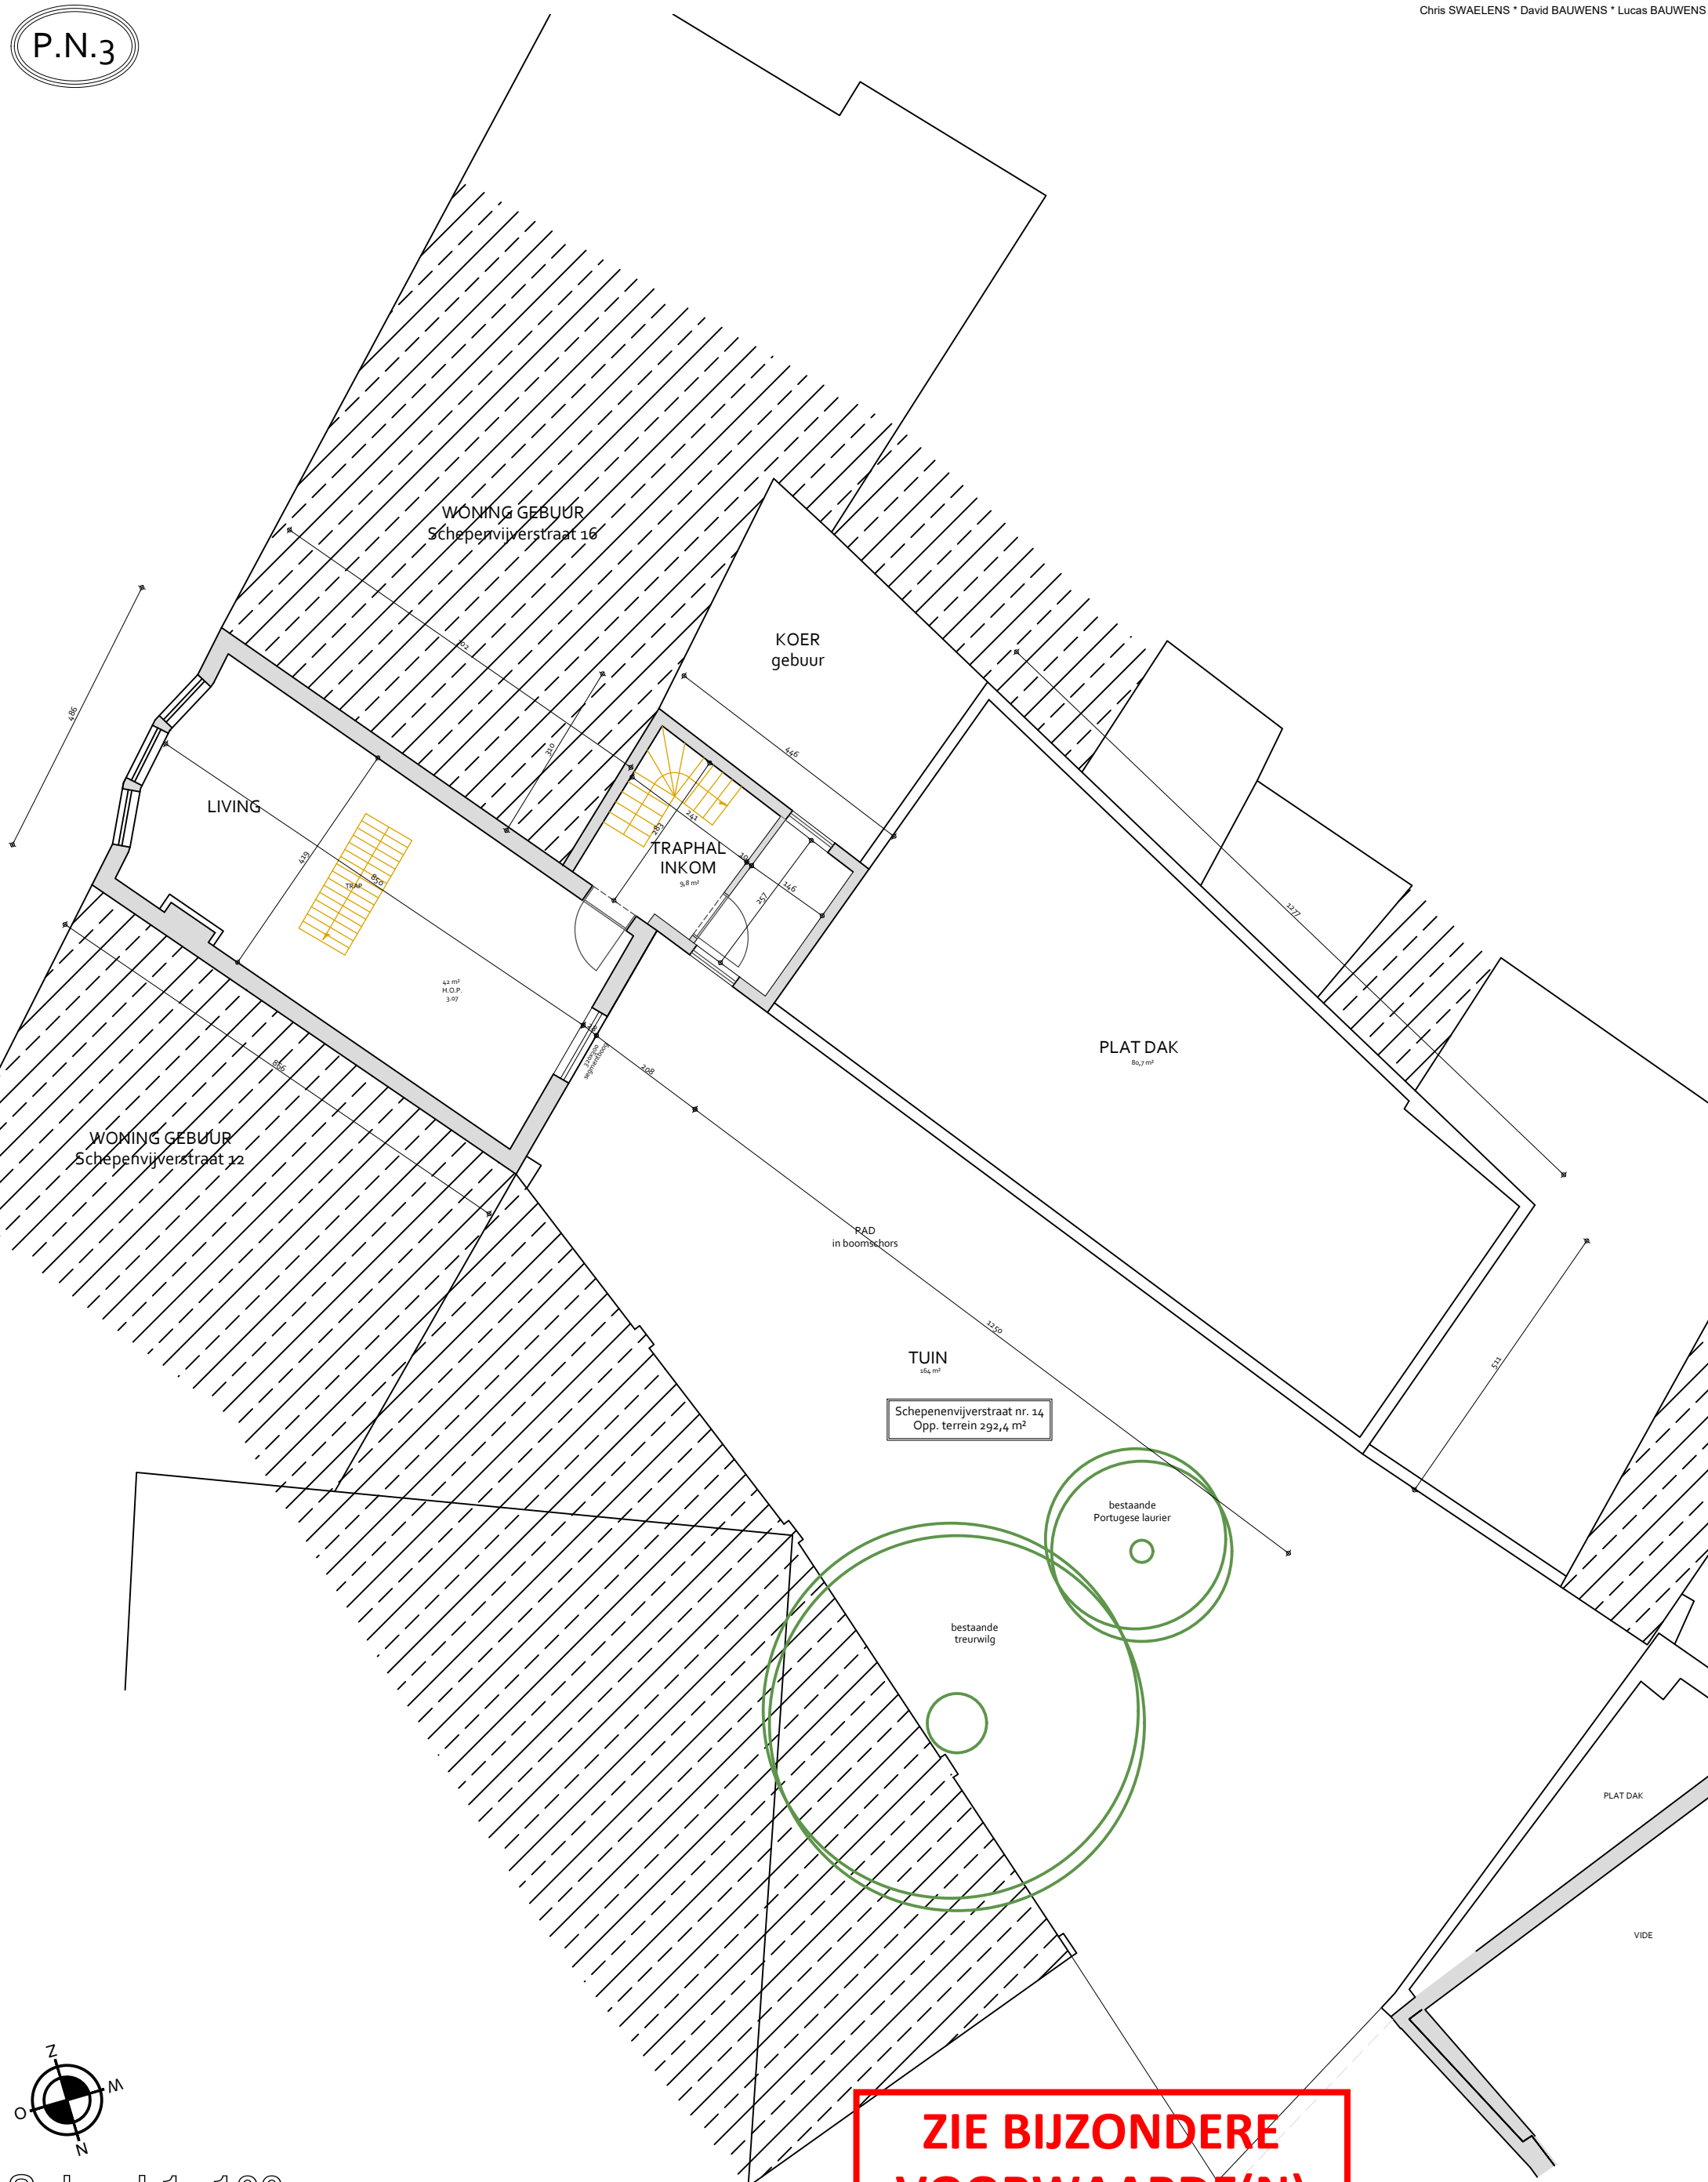

Schaal 1: 100  
Nieuwe toestand  
**2e VERDIEPING SCHEPENENVIJVERSTRAAT 14**

**ZIE BIJZONDERE  
VOORWAARDE(N)**