

BOUWEN NIEUWE FIETSSTAANPLAATSEN

Schepenvijverstraat 14 - 9000 GENT

4e Afdeling, Sectie D, nrs. 1979 m, k & n

Architectuur- en studiebureau



ARCHEOS byba

Groenstraat 78A, 9160 LOKEREN

Tel 09 348 48 18 * Fax 09 348 29 08 * info@archeos.be

Chris SWAELENS * David BAUWENS * Lucas BAUWENS

P.N.4

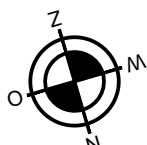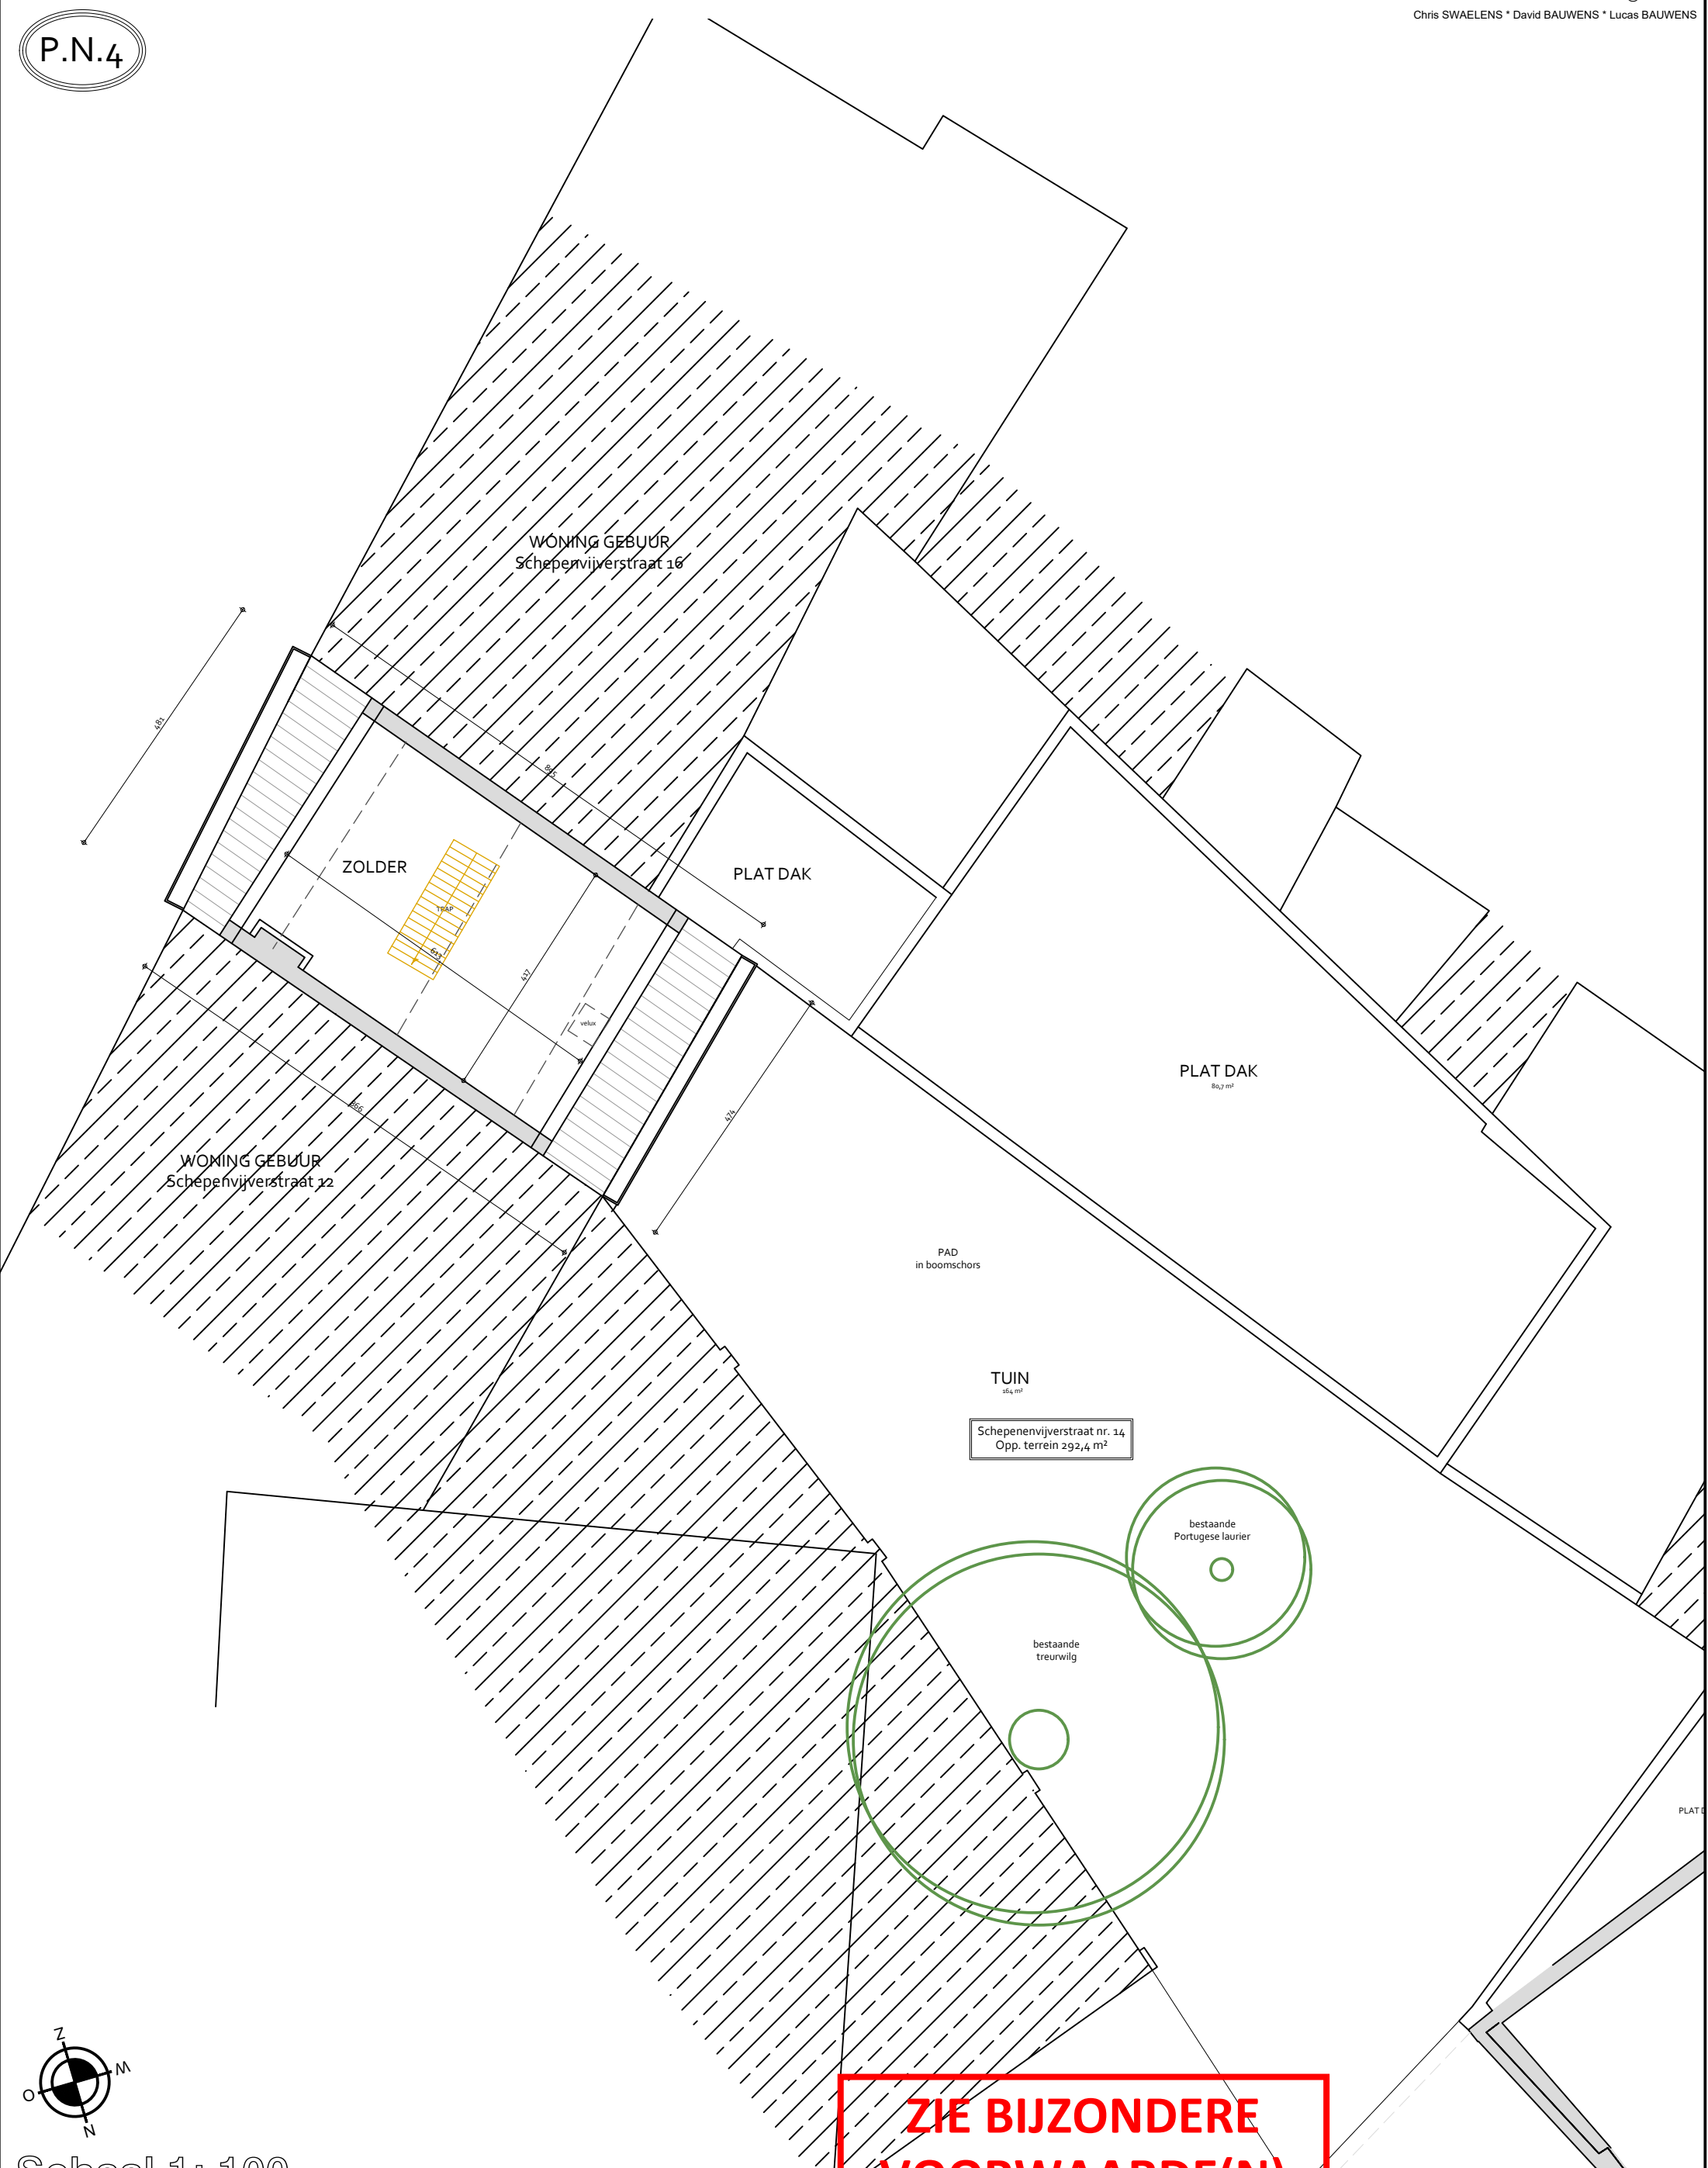

Schaal 1: 100

Nieuwe toestand

3e VERDIEPING SCHEPENENVIJVERSTRAAT 14

**ZIE BIJZONDERE
VOORWAARDE(N)**

AFT BREKEN BIJGEBOUW

Datum: 2 februari 2026
Dossiernummer 2024.1024.CS.16.DB
De heer MOUNAIM BOUHKLIAF