


HET VERBOUWEN EN UITBREIDEN MET FUNCTIEWIJZIGING
EN WIJZIGING VAN HET AANTAL WOONGELEGENHEDEN

Brabantdam 104 t.e.m. 122 A- 9000 GENT

4e Afdeling, Sectie D, nrs 1978 a & b (delen) en nr. 1980 c

S.N.1

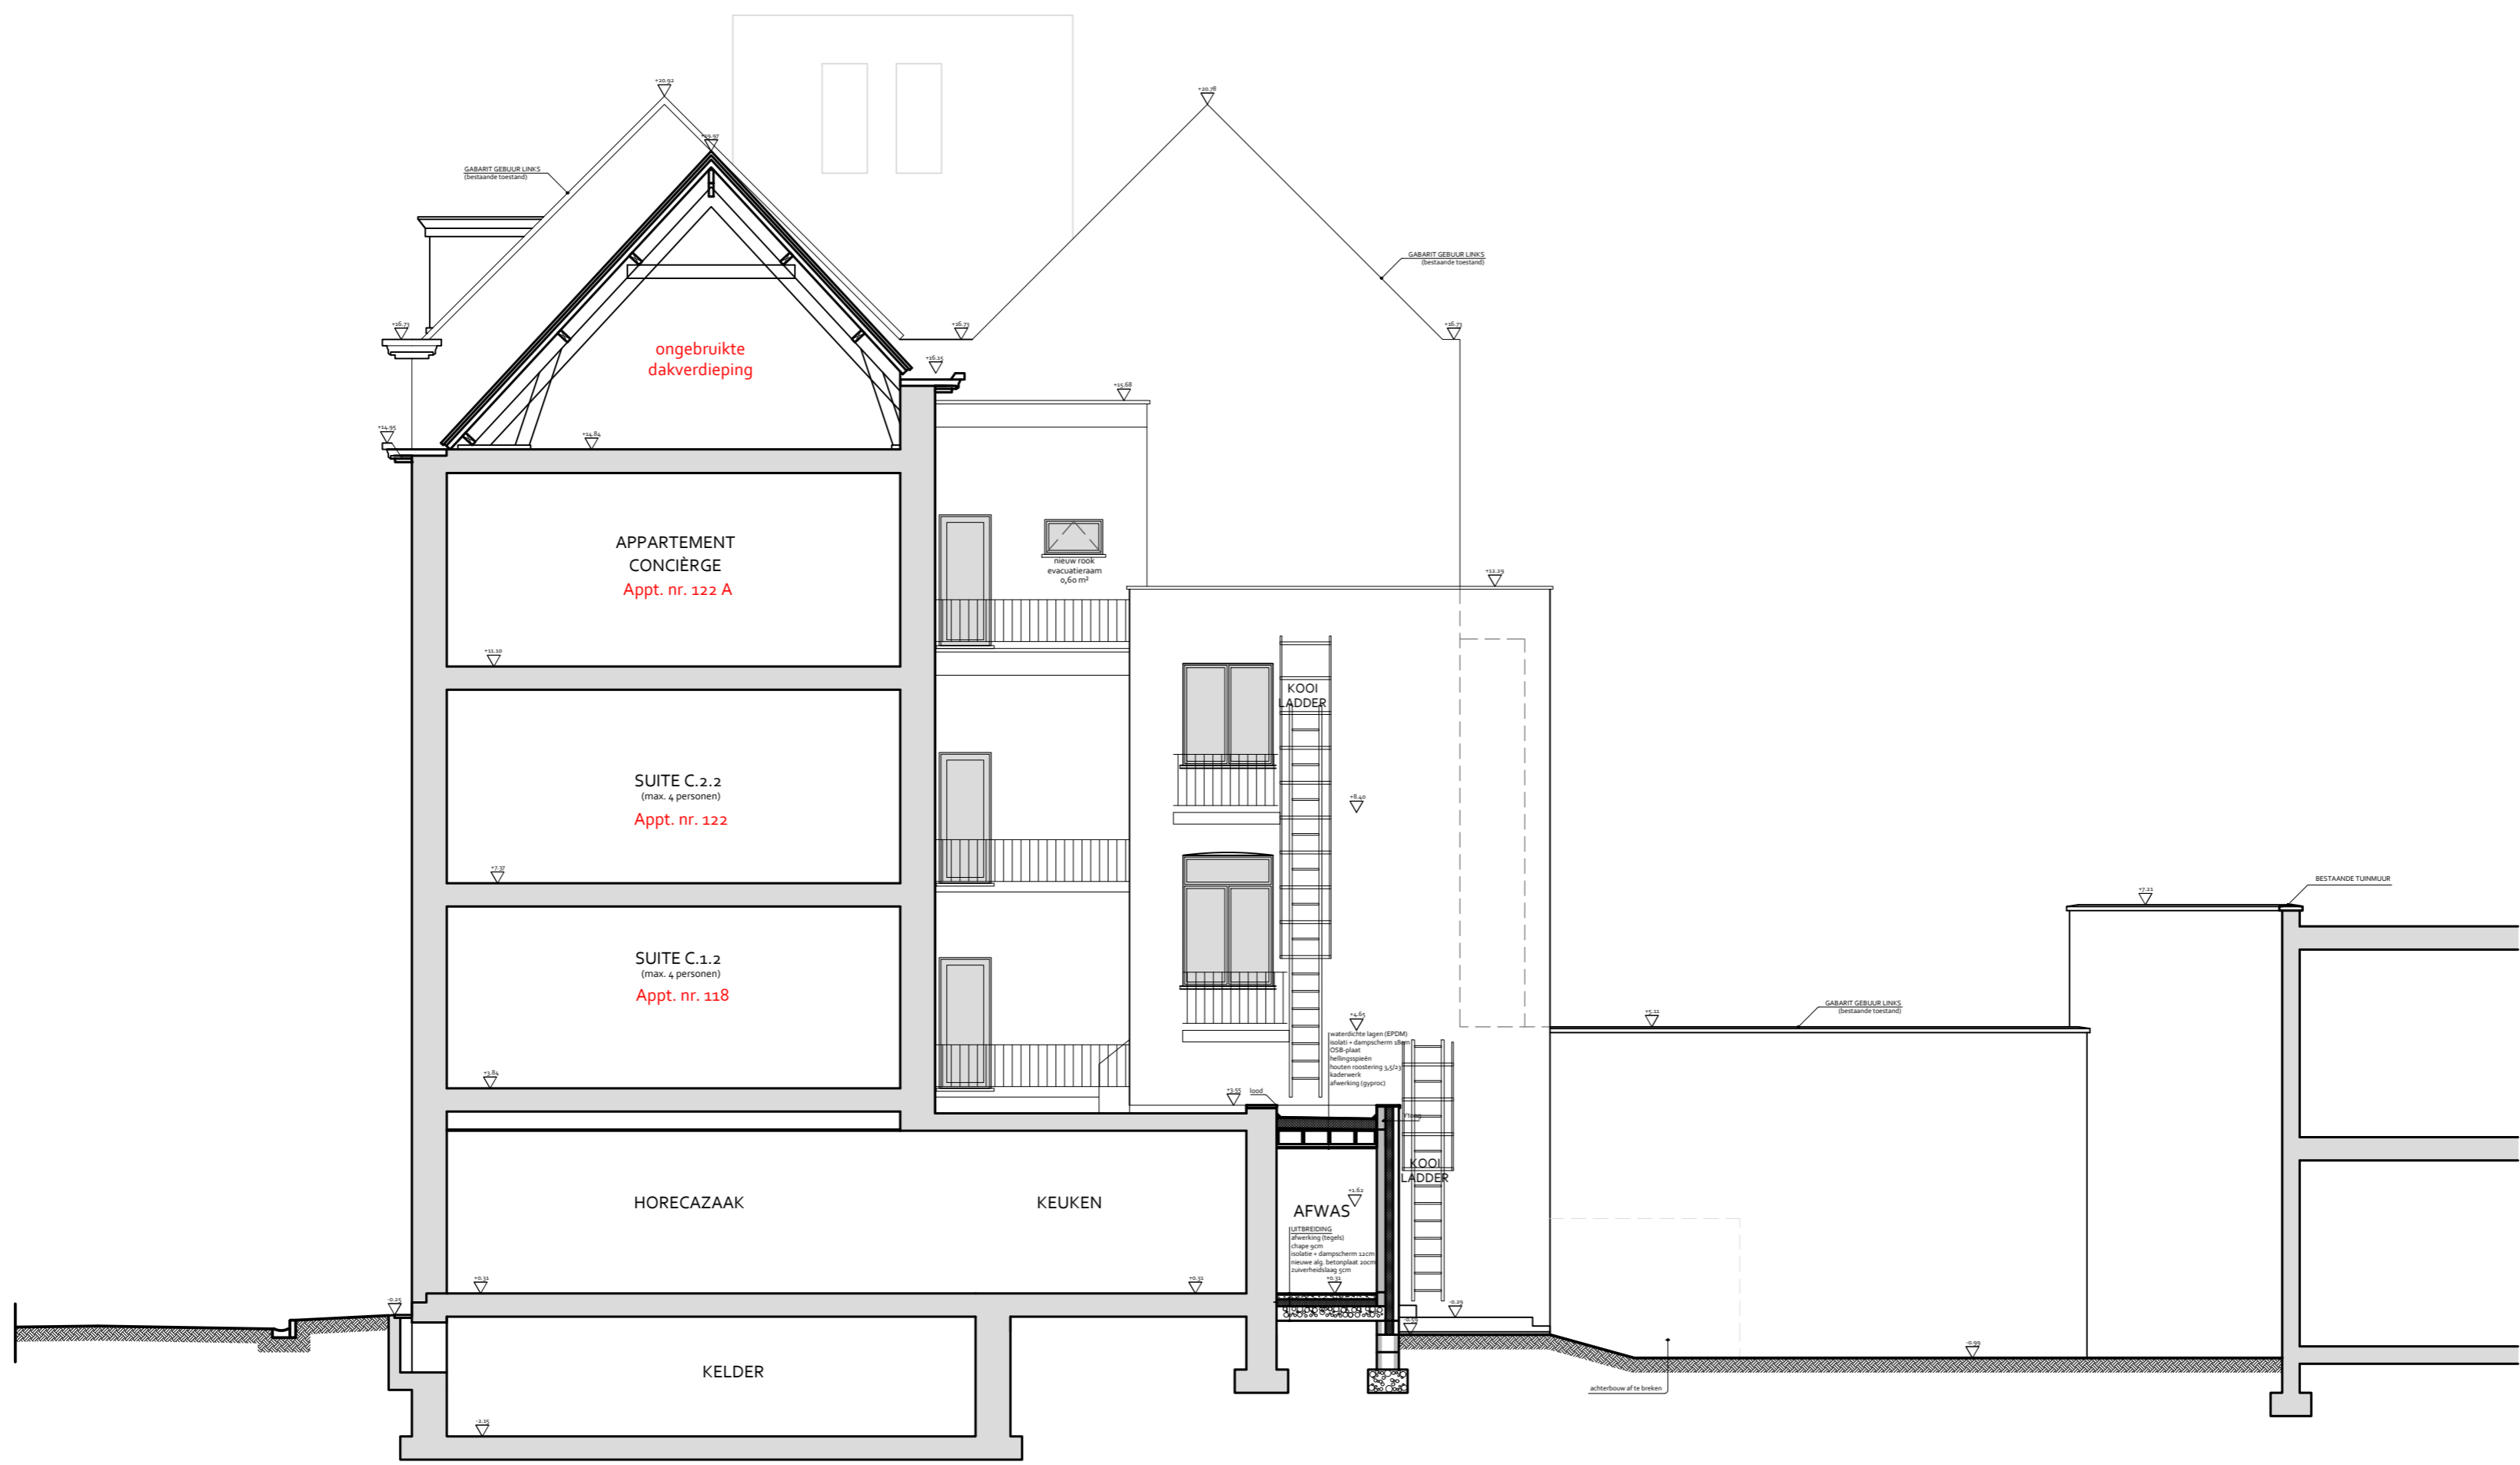

Schaal 1: 100
Nieuwe toestand
DOORSNEDE AA'

**ZIE BIJZONDERE
VOORWAARDE(N)**