

**VERBOUWEN EN UITBREIDEN MET FUNCTIEWIJZIGING EN  
WIJZIGING VAN HET AANTAL WOONGELEGENHEDEN**

**Brabantdam 104 t.e.m. 122 A - 9000 GENT**

4e Afdeling, Sectie D, nrs 1978 a & b, 1980 c

Architectuur- en studiebureau


**ARCHEOS** bvba

Groenstraat 78A, 9160 LOKEREN

Tel 09 348 48 18 \* Fax 09 348 29 08 \* info@archeos.be

Chris SWAELENS \* David BAUWENS \* Lucas BAUWENS

S.V.1

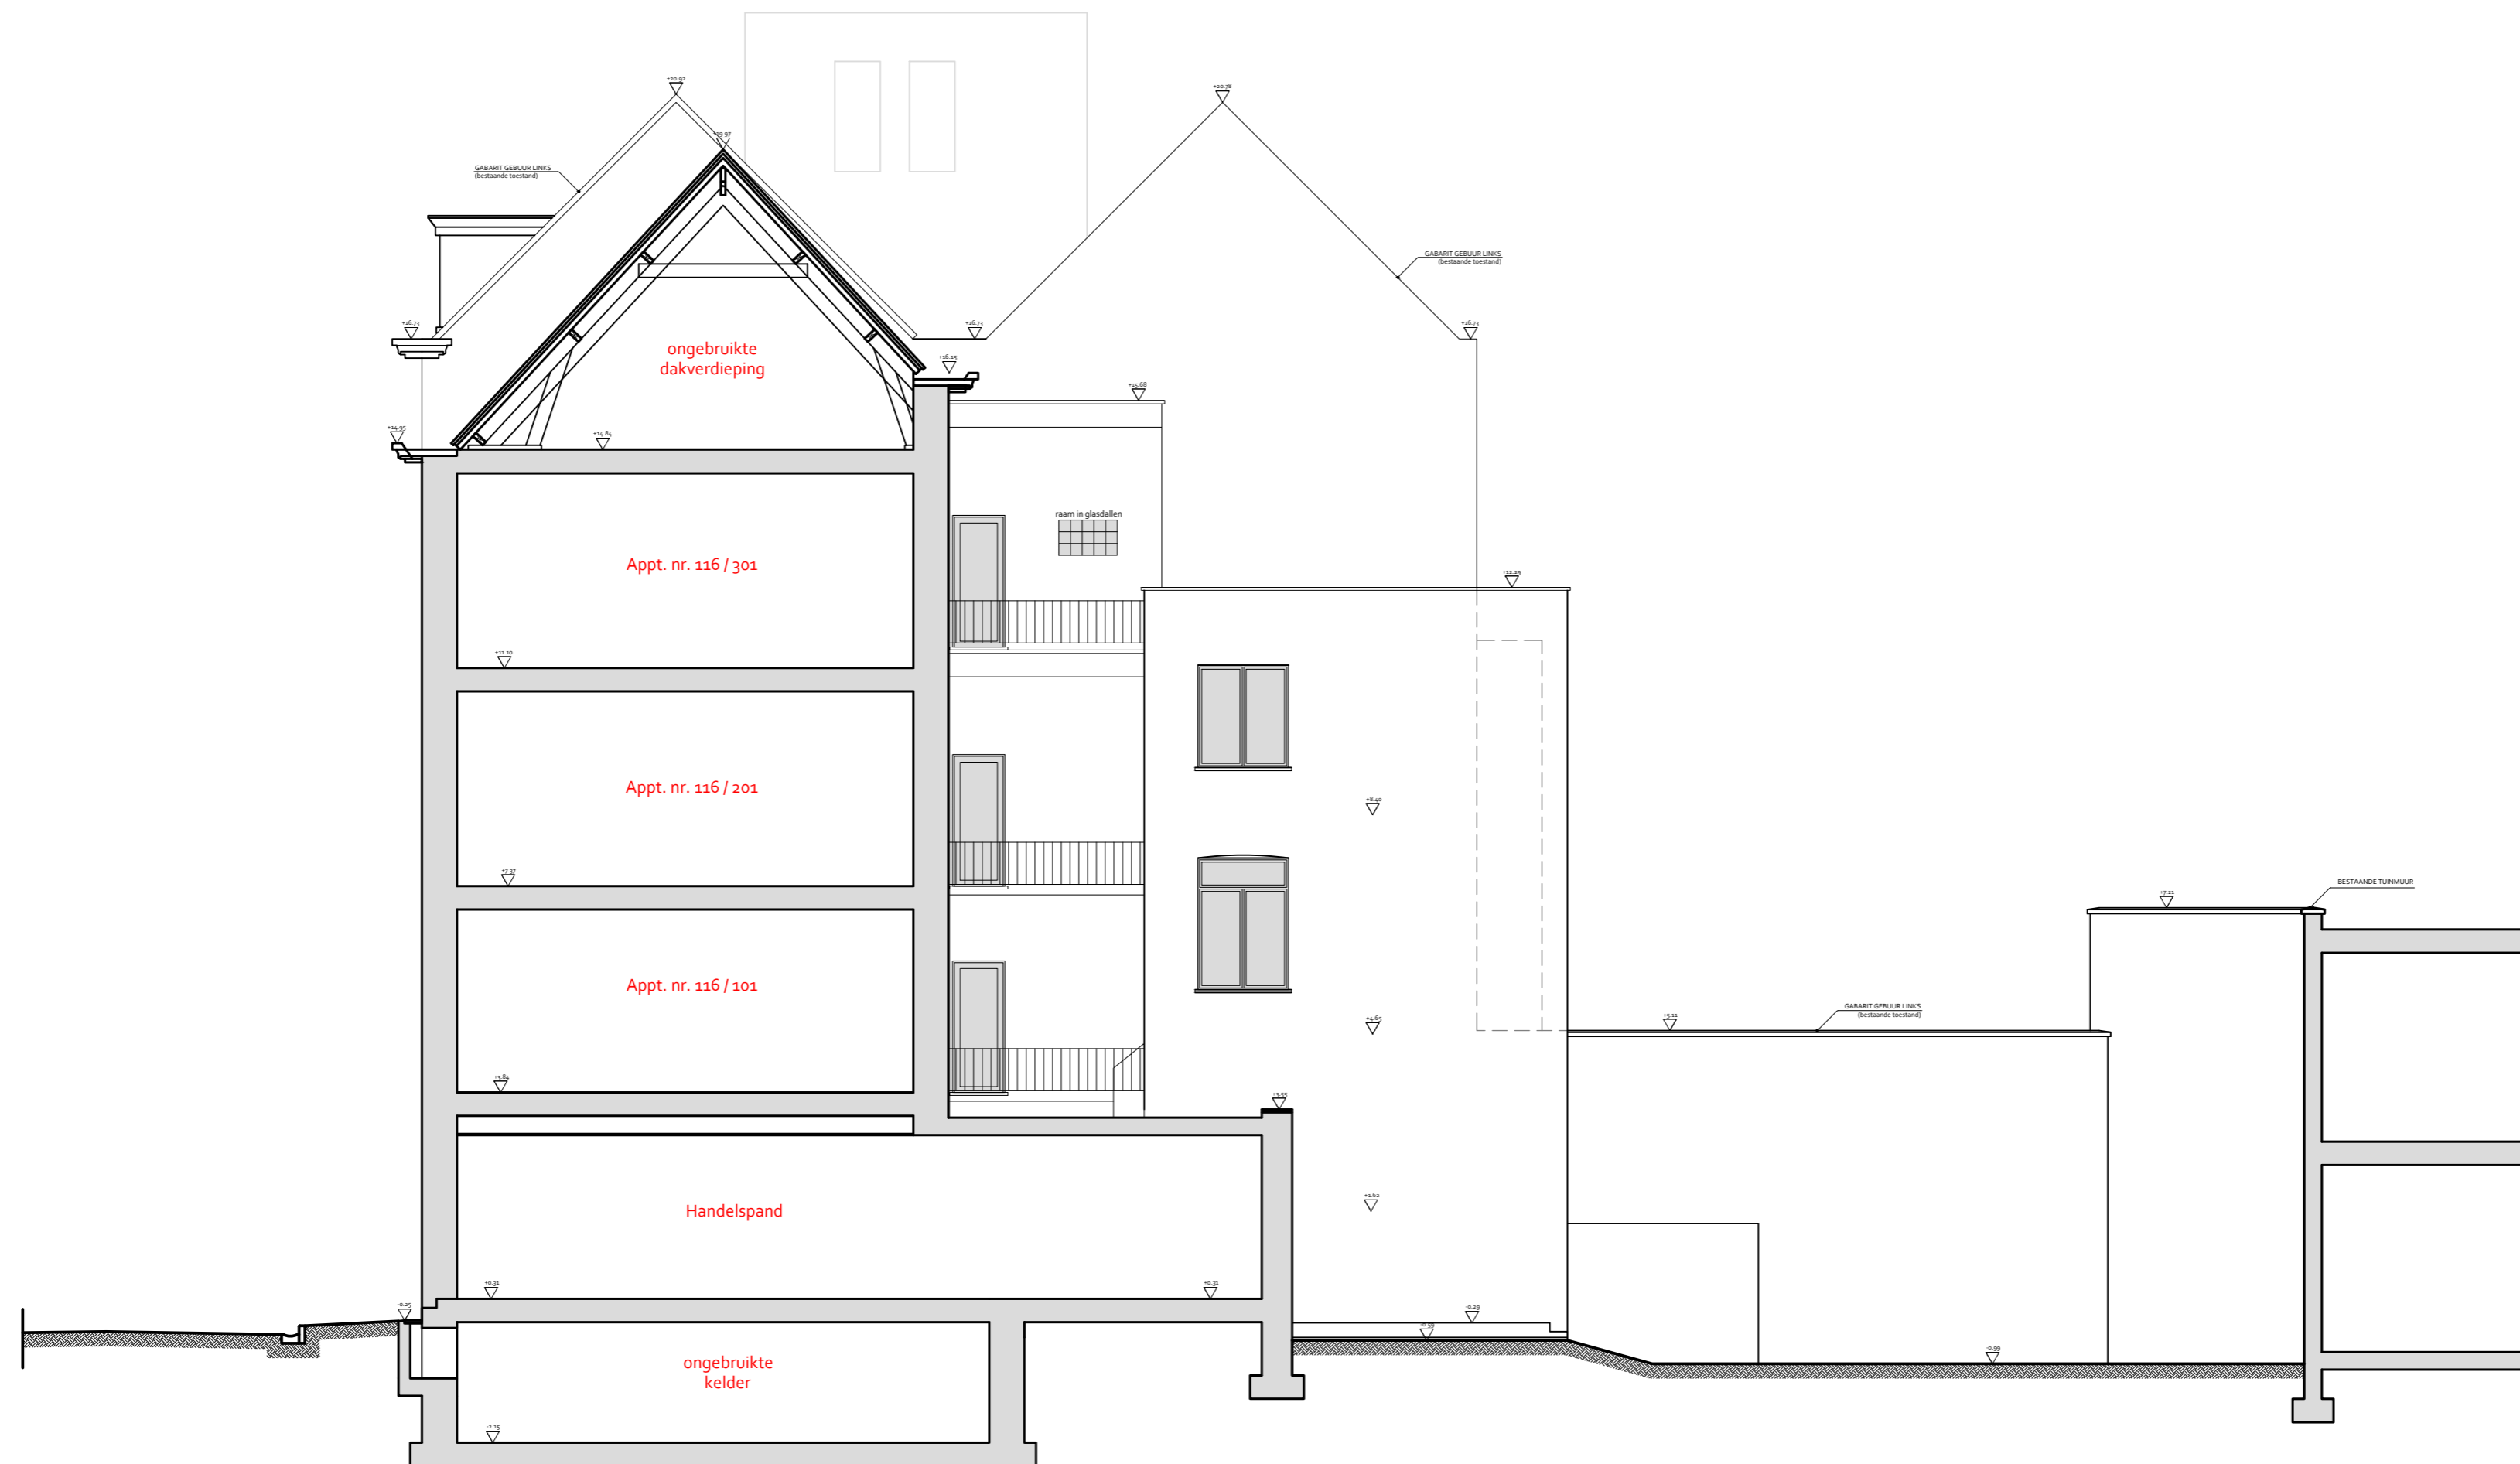

Schaal 1: 100  
Vergunde toestand  
**DOORSNEDE AA'**

Datum: 24 oktober 2025  
Dossinummer 2024.1024\_CS.16.DB  
De heer MOUNAIM BOUHKLIAF