TERREINPROFIEL 1:200

Bestaande Toestand

TERREIN BESTAAND EN BLIJVEND !

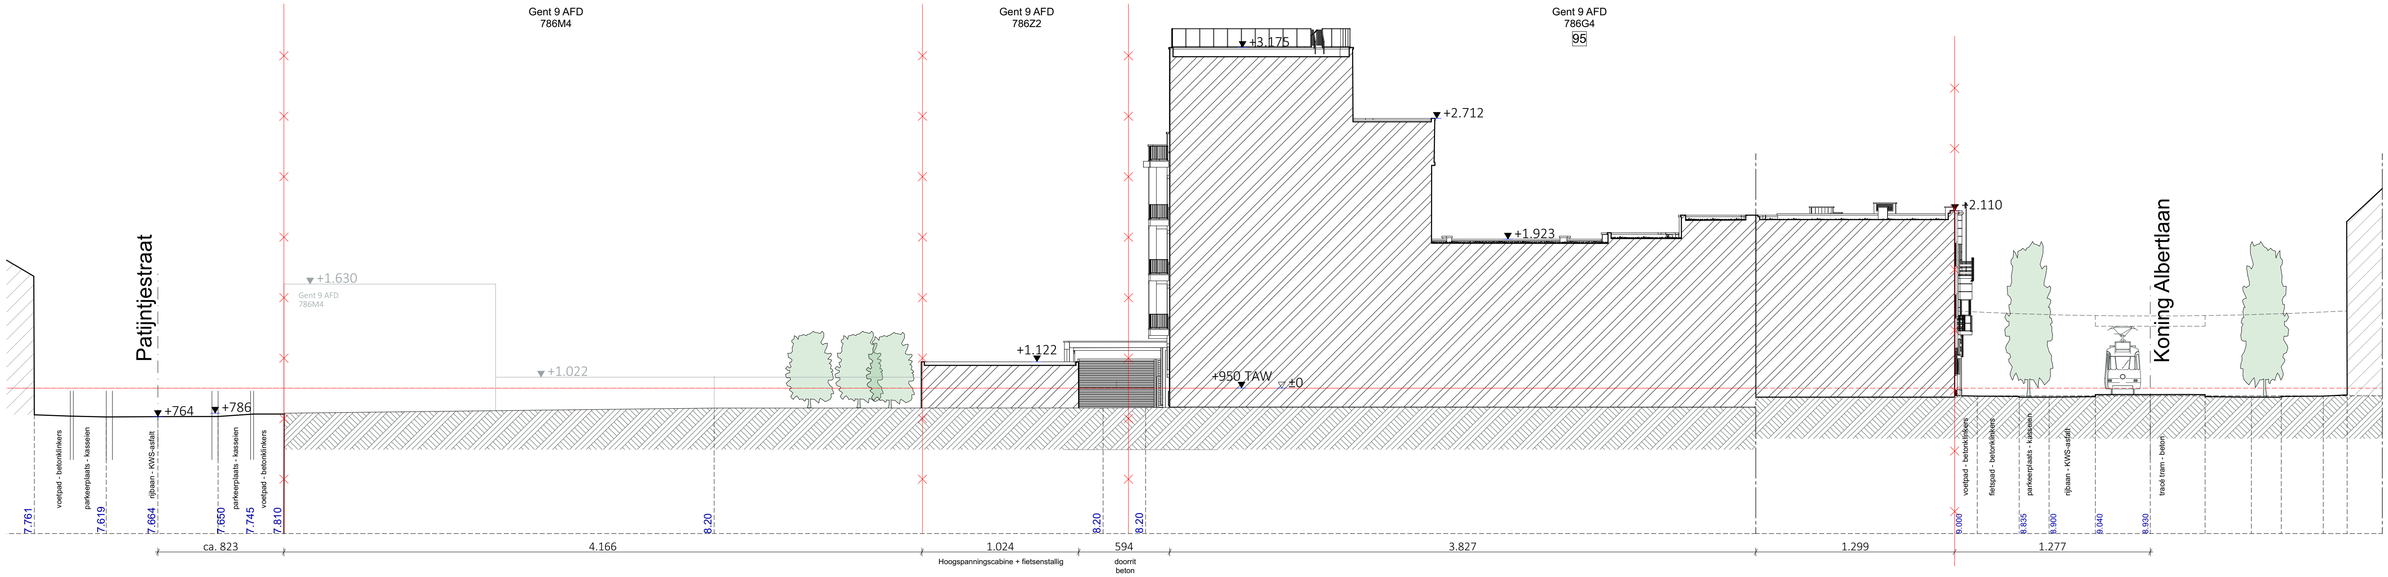

0 10 20 m

Schaal 1:200
Lengtematen, breedtematen en hoogtepeilen zijn uitgedrukt in meter.

Alle wanden zijn E30 tenzij dit anders vermeld is. Dragende wanden, kolommen, balken en trapconstructies zijn R60.

DATUM 01/04/2026 SCHAAL 1:200

ACLVB kantoren – Gent
Terreinprofiel 3

3523-11 SBA A BA T B T3

Ontwerpbureau, uitvoeringsplanbureau, uitvoeringsadviesbureau, toepassingsgebieden zijn en blijven de documenten opgesteld door de architect, de ingenieur, de aannemer, de andere ontwerpteams, de specialisten en de fabrikanten van de technische installaties, de bouwkundige plans, plannen en hun eventueel bijbehorende documenten, tekeningen, berekeningen, specificaties, lijsten, ... eigendom van de architect en blijven zijn eigendom.
Alle documenten mogen slechts voor de in de opdracht bepaalde doeleinden worden gebruikt, zonder toestemming van de architect, de auteursrechten van de opdrachtgever, de bouwkundige plans, plannen en hun eventueel bijbehorende documenten, tekeningen, berekeningen, specificaties, lijsten, ... eigendom van de architect en blijven zijn eigendom.

ARCH TECO

© ARCH TECO