


INPLANTINGSPLAN 1:200

GENT 00ste Afdeling . Sectie 00

Nieuwe Toestand

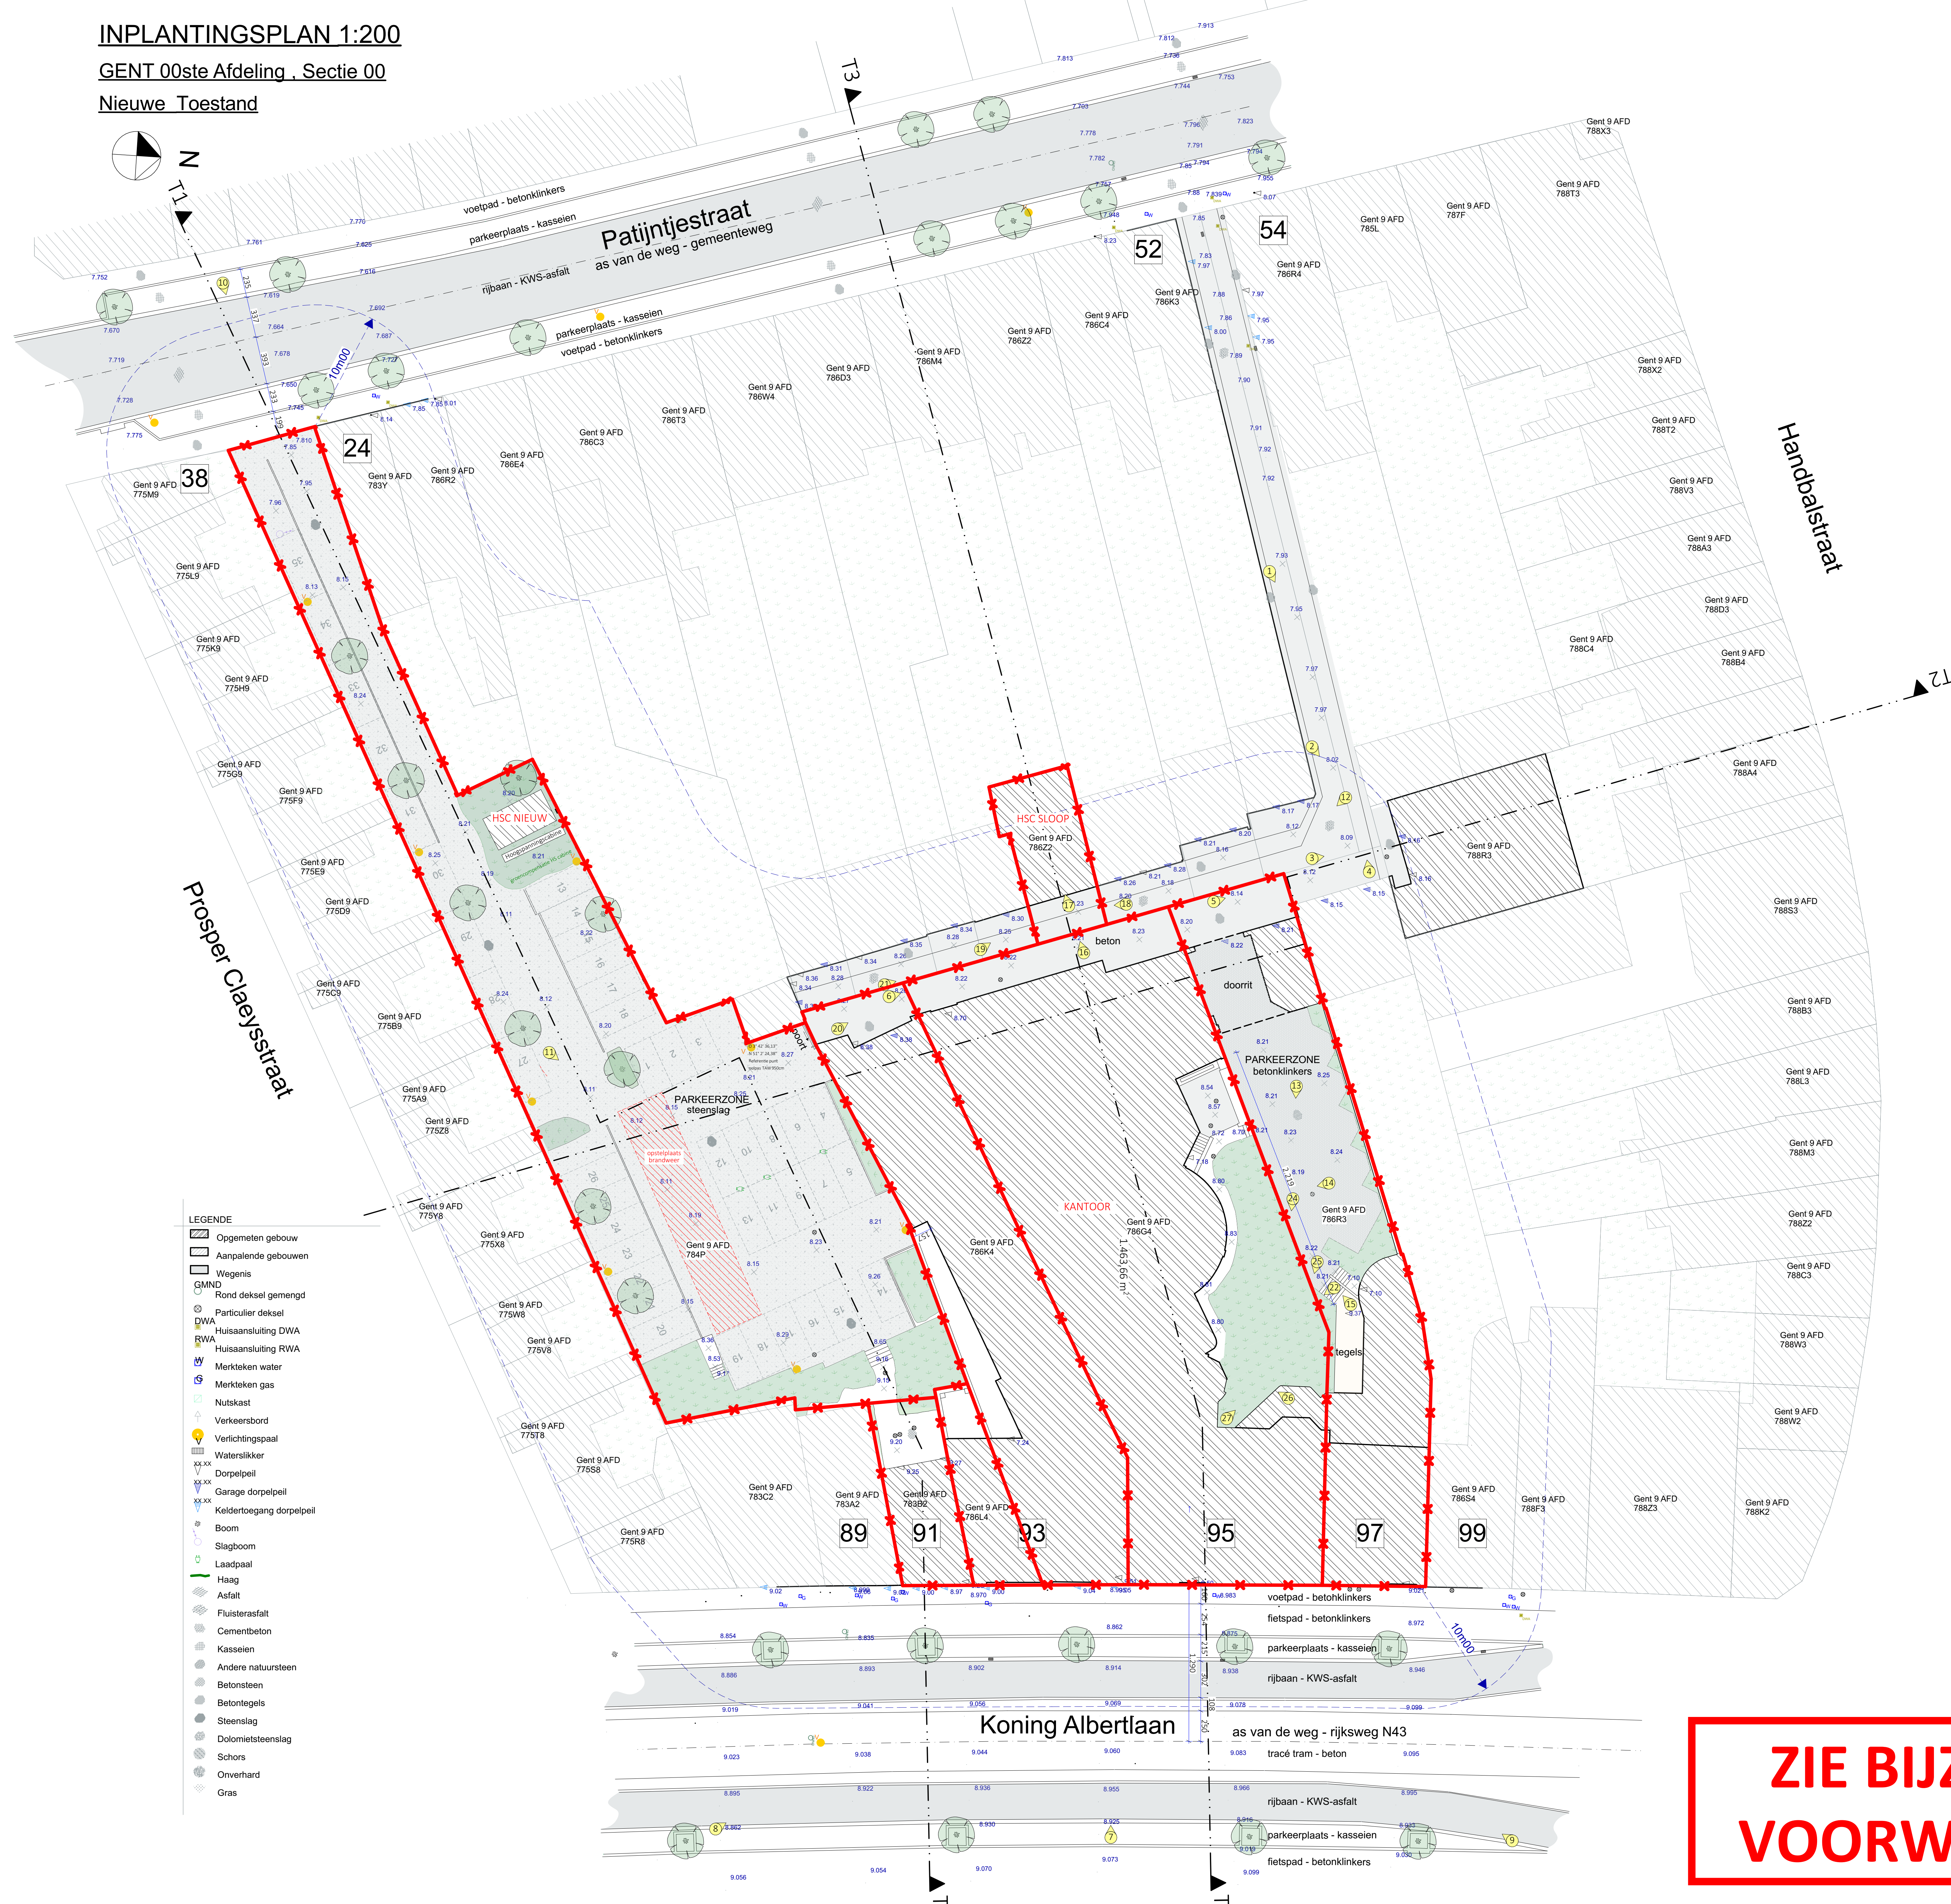

**ZIE BIJZONDERE
VOORWAARDE(N)**